

COMUNE DI CARDANO
AL CAMPO

COMUNE DI
LOMBARDO

COMUNE DI
SOMMA

DI

FERRIO

COMUNE

p.e.

Comune di

SAMARATE

(Provincia di Varese)

**VARIANTE PARZIALE AL PIANO
REGOLATORE GENERALE**


MODIFICATO A SEGUITO ACCOGLIMENTO OSSERVAZIONI

Adottato con delibera di C.C. n° 8 del 07/02/2005
Contratodatto e Approvato con delibera di C.C. n° del/...../.....

Il Sindaco
Il Segretario
Il Responsabile del Procedimento

Il Professionista
Arch. Giuseppe Barra
Arch. Domenico Iarossi
Collaboratore
Arch. Debora Rovidone

ELABORATO:
**AZZONAMENTO
PARTICOLAREGGIATO**

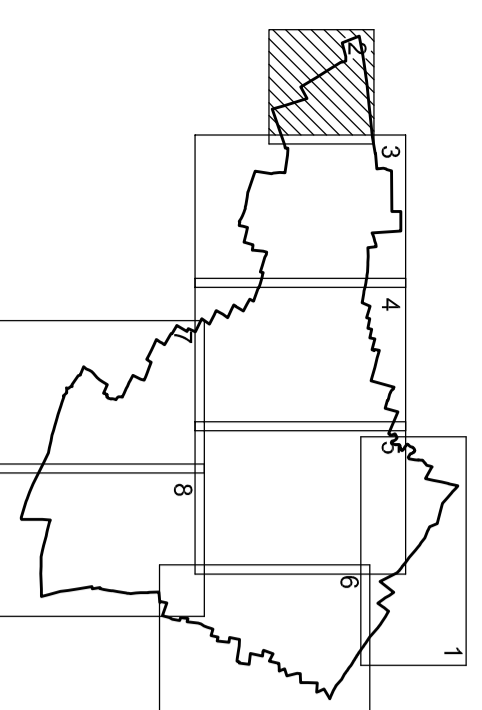

SCALA: 1:2000
DATA: OTTOBRE 2007
AGGIORN.

TAVOLA

N° B.2.2