




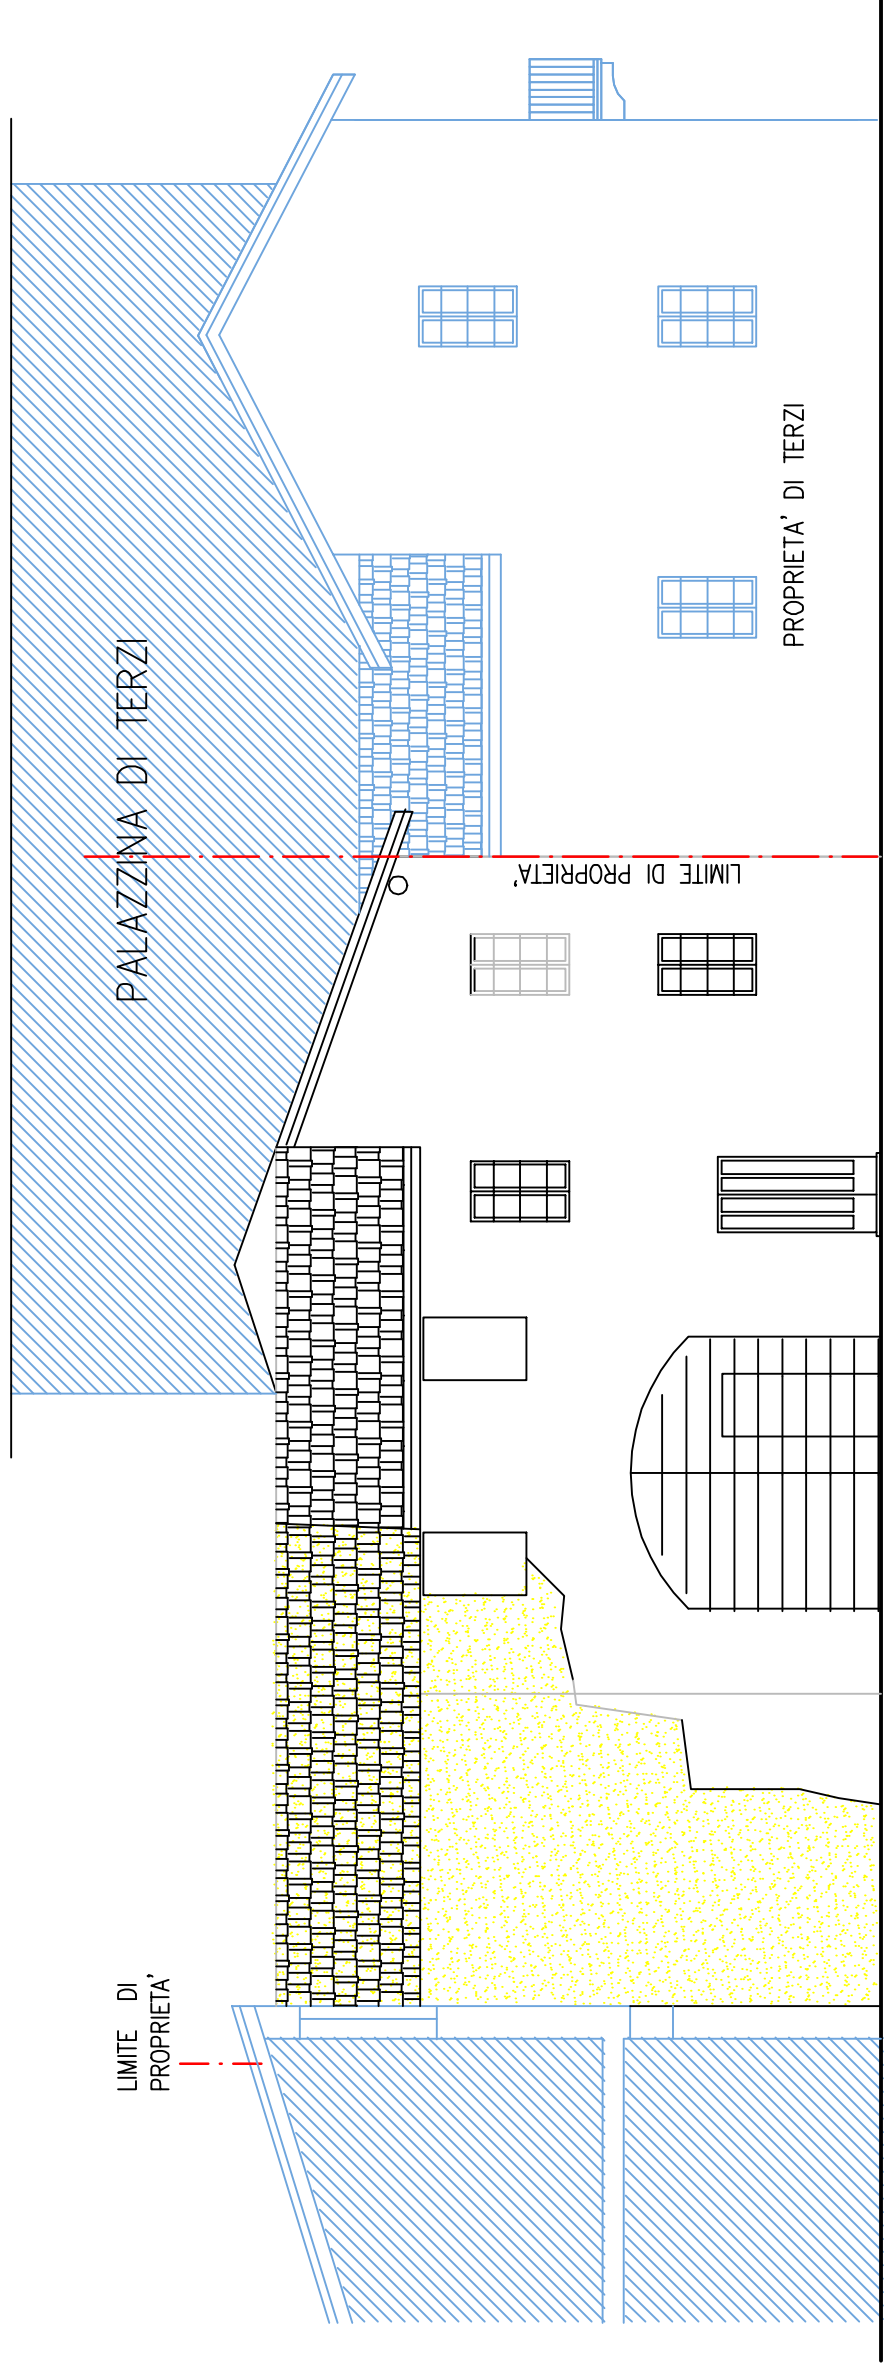


SEZIONE B-B/PROSPETTO INTERNO NORD

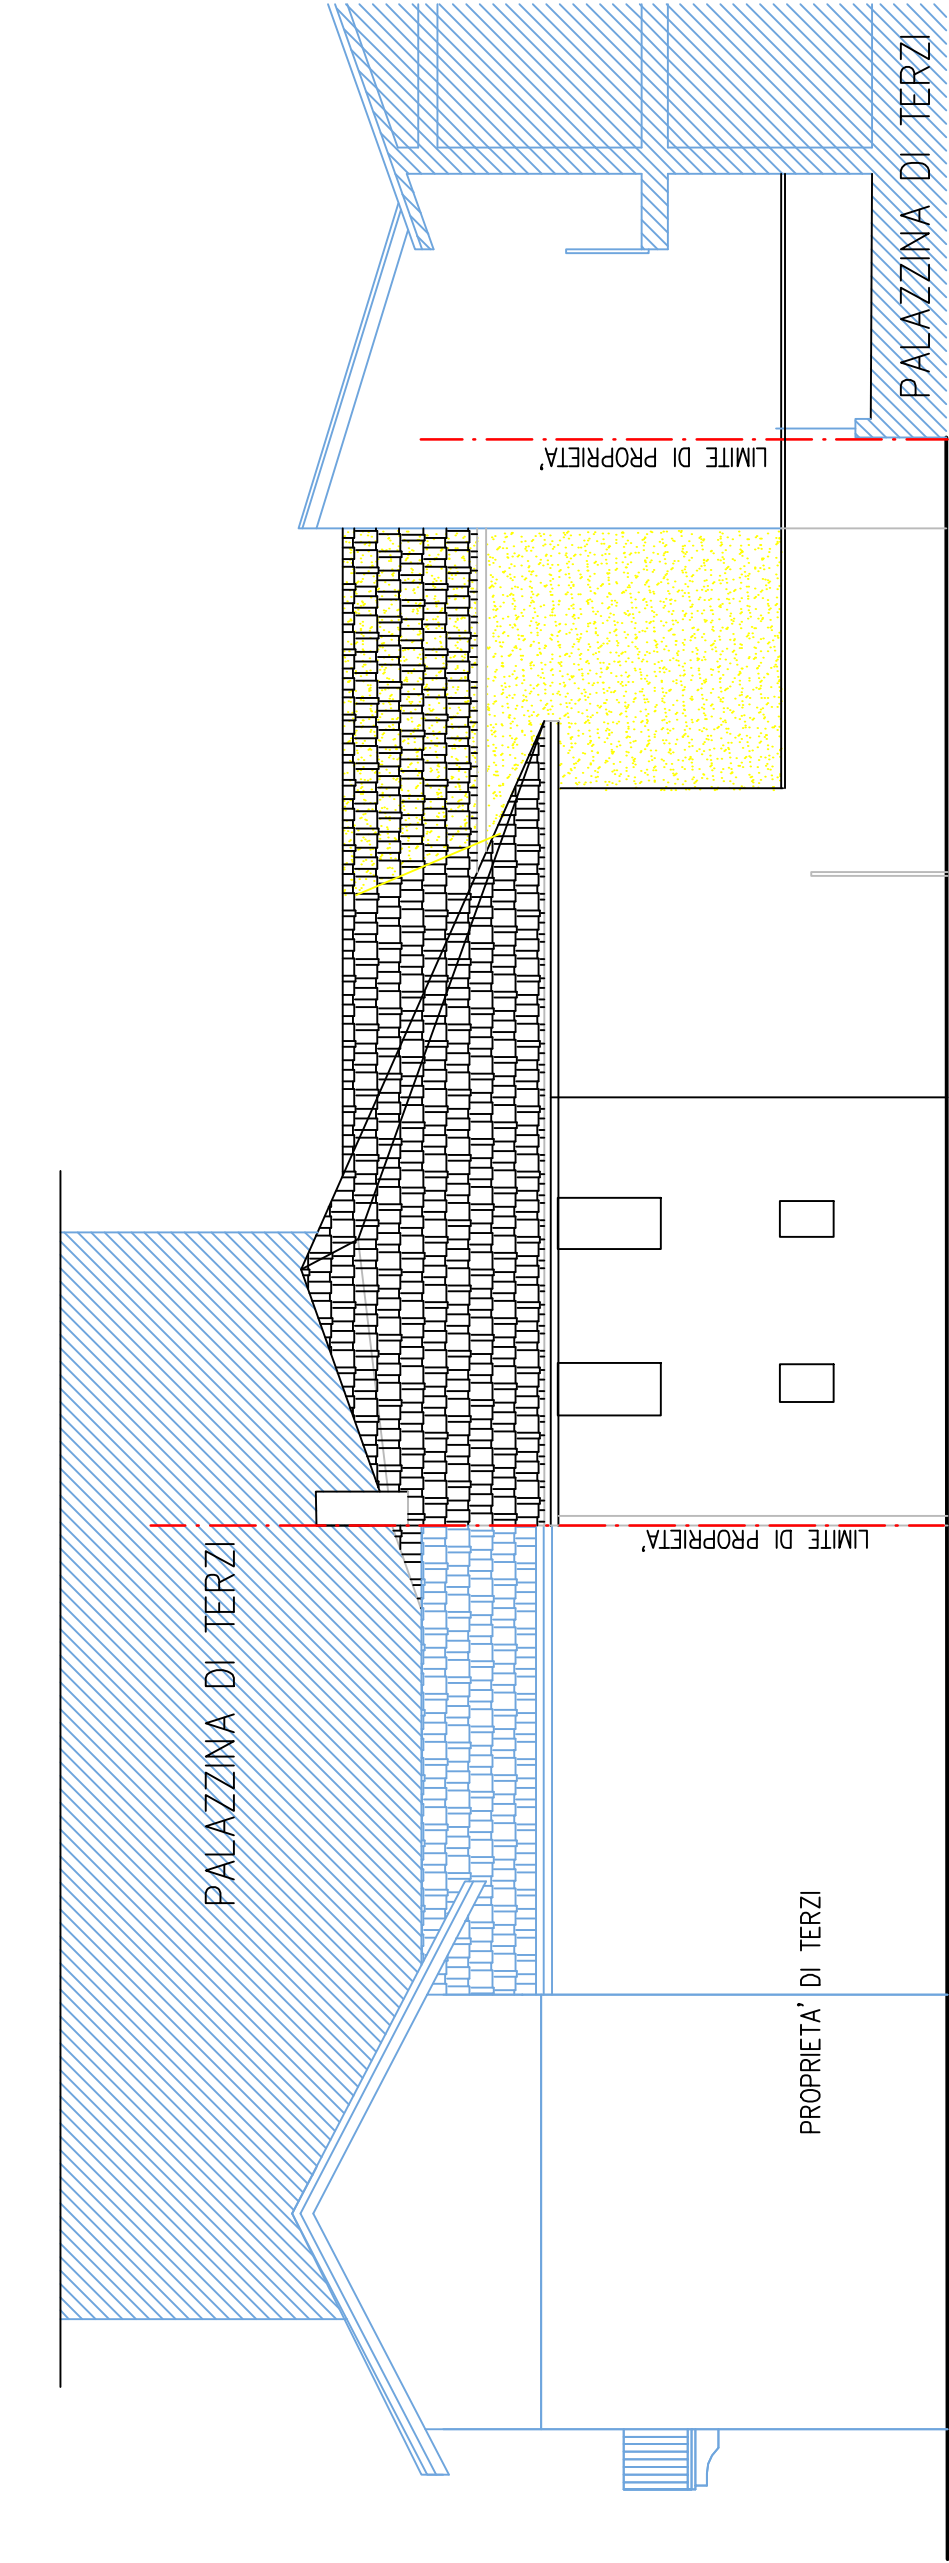

PROSPETTO ESTERNO - OVEST

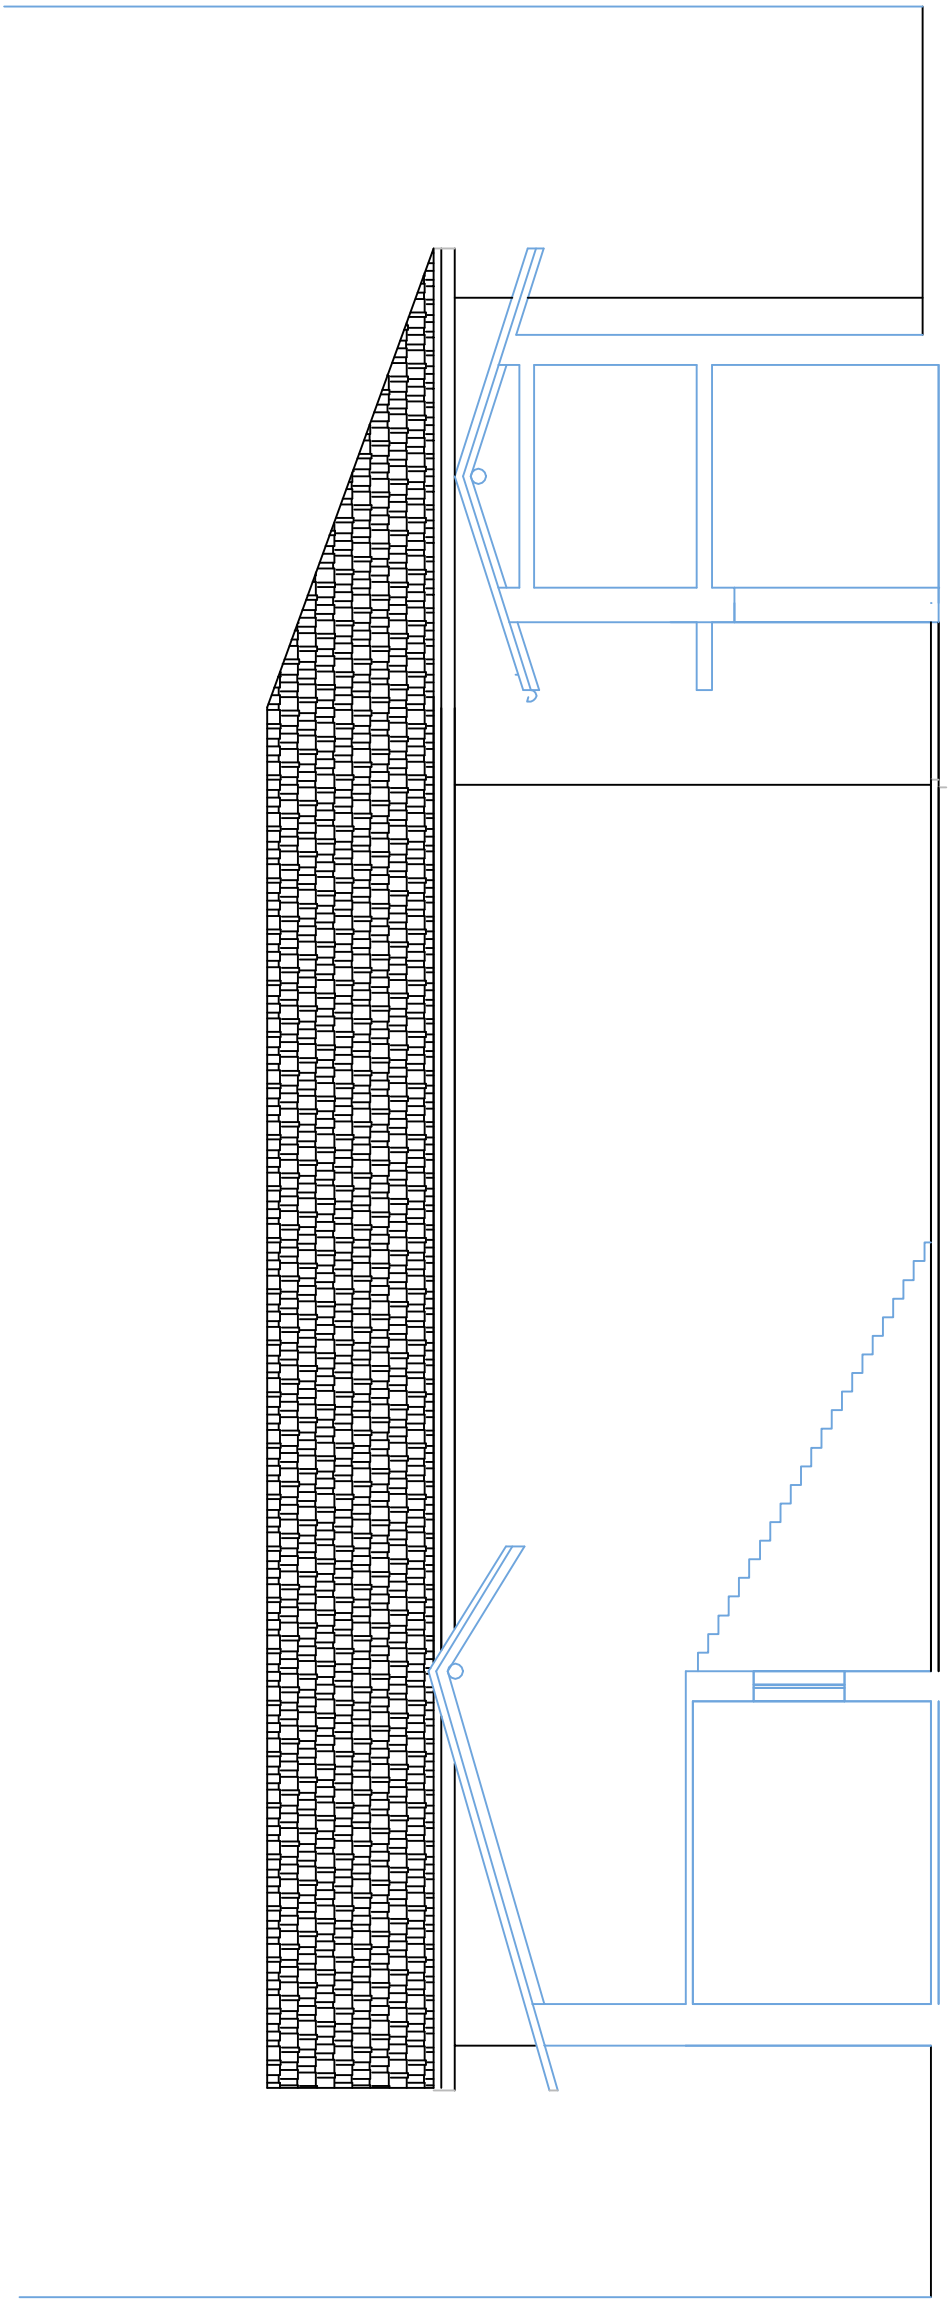


PROSPETTO EST su viottolo

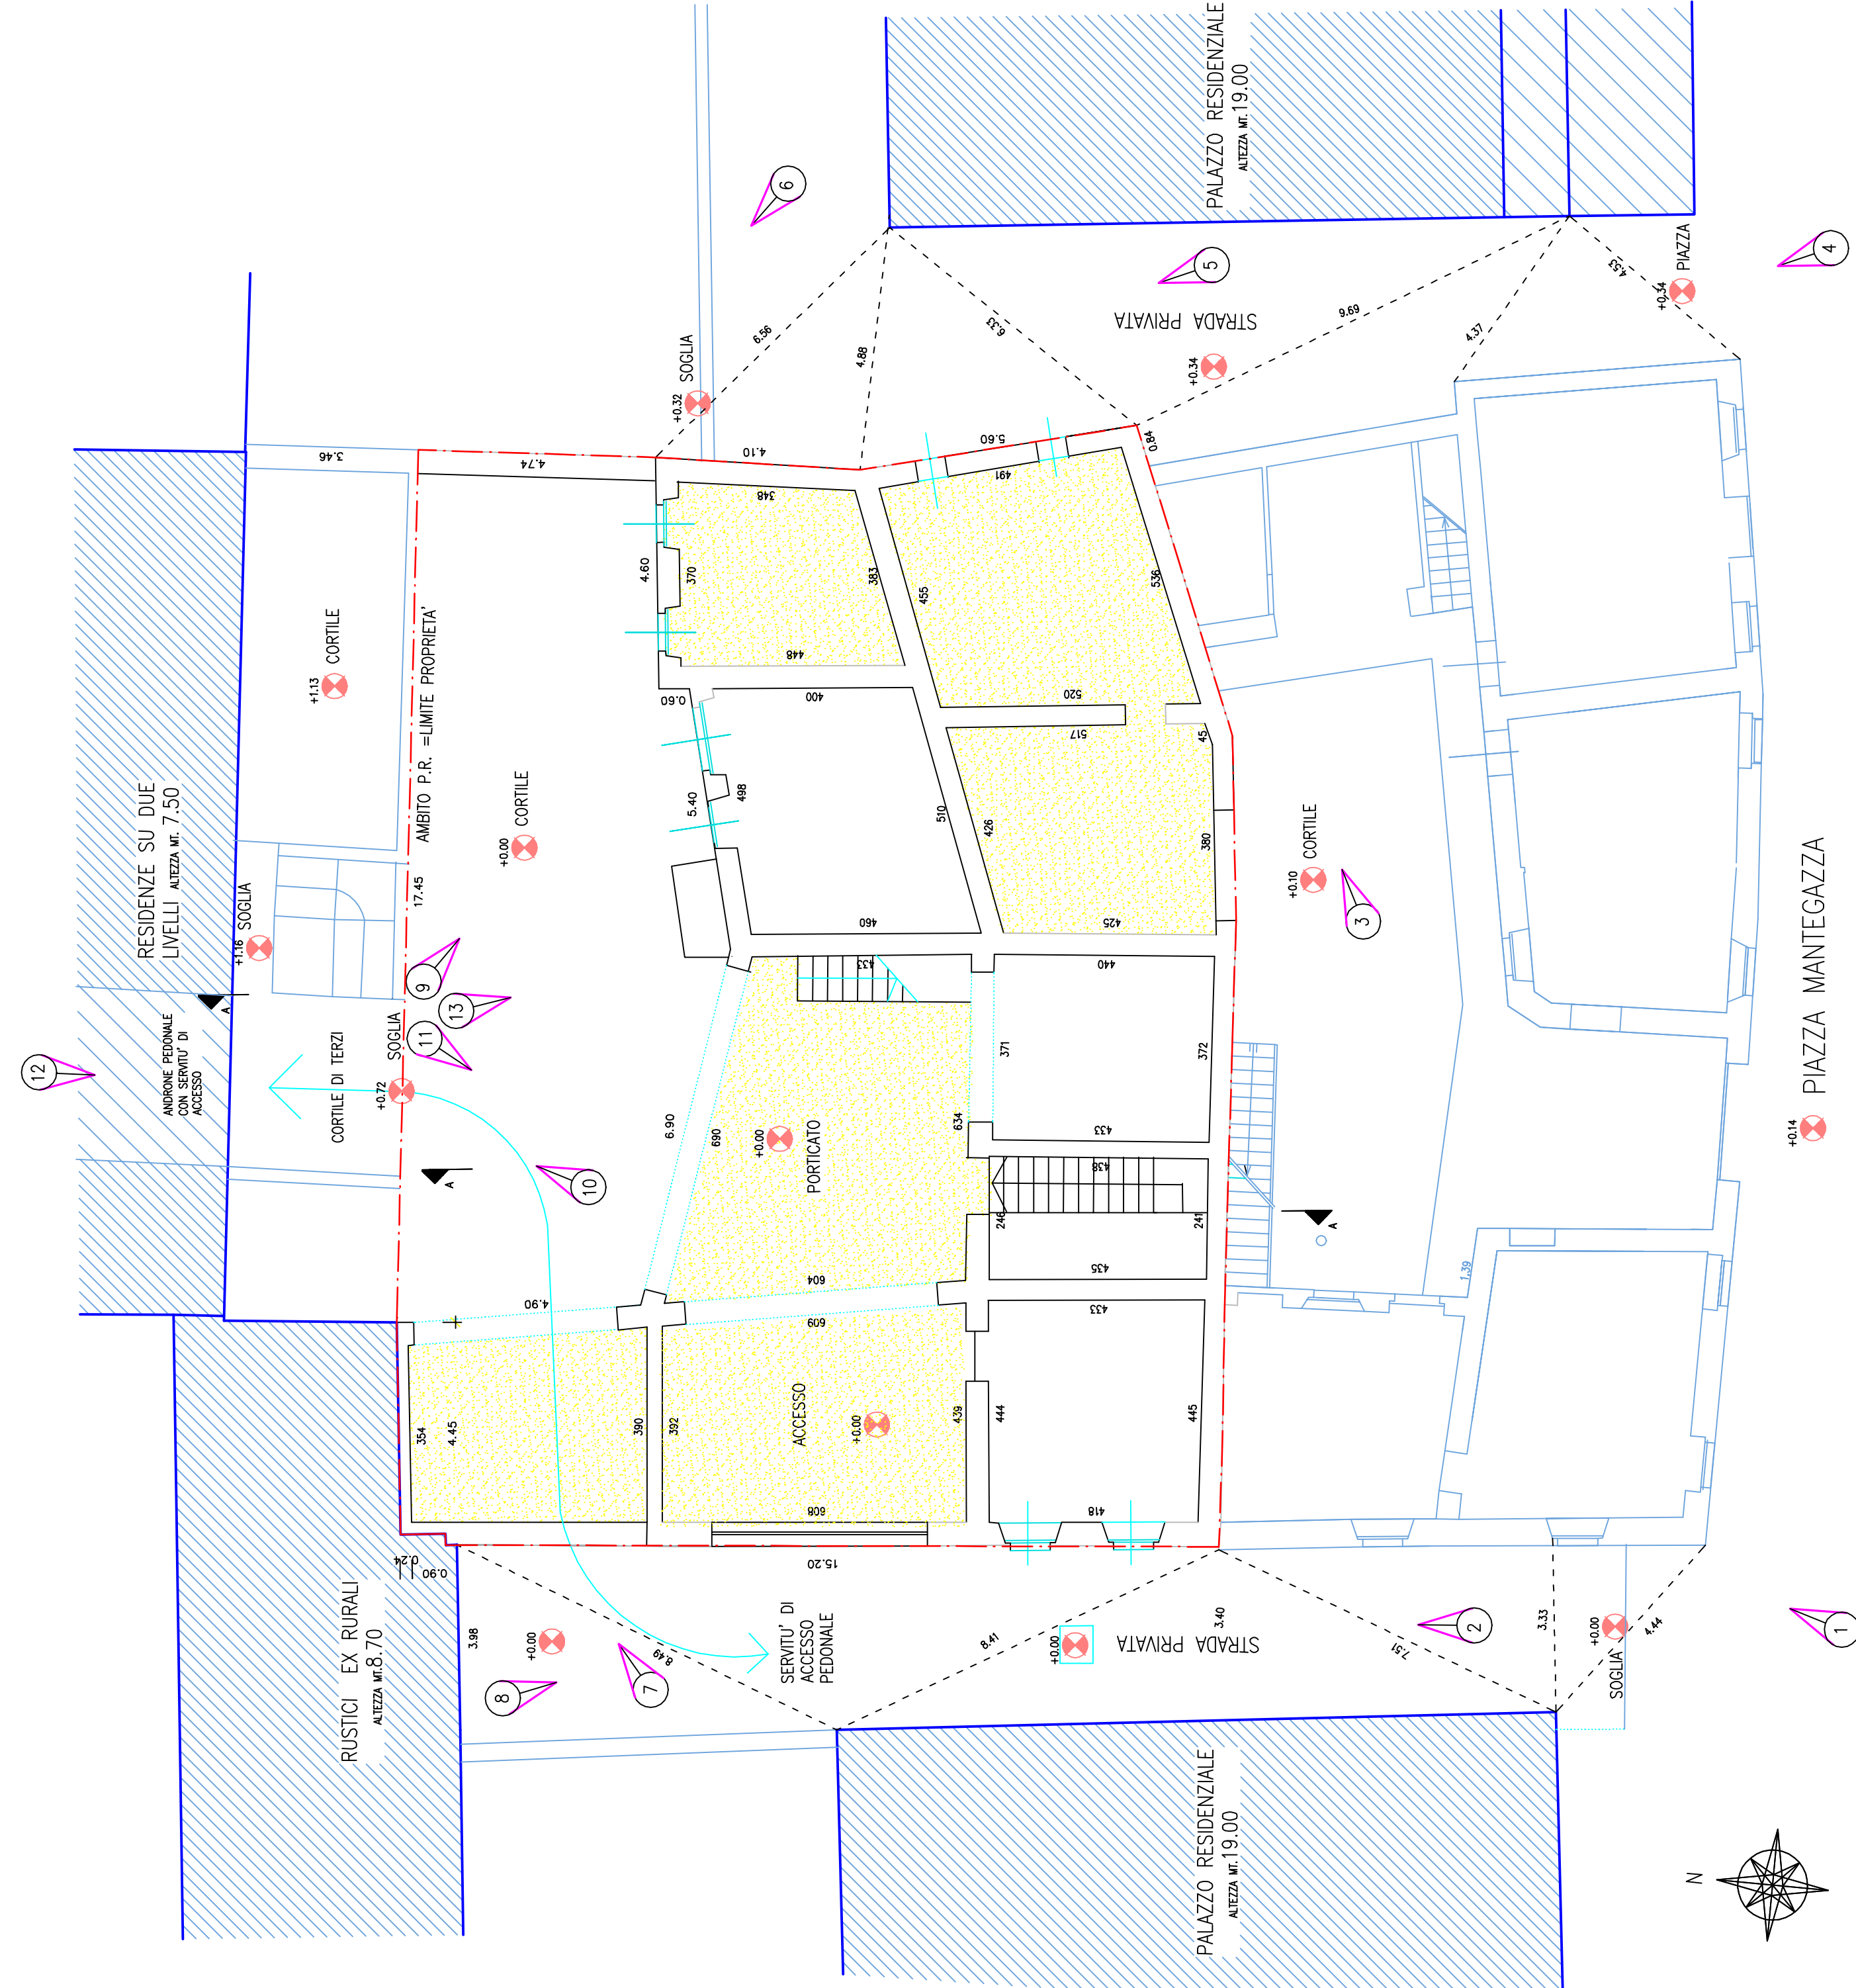


PIANTA PIANO TERRA


PORZIONI ENFITEUTE PER
PERICOLO DI CROLLO O PERICOLANTI
PUNTI DI IMPRESA FOTO
RILIEVO (VEDI RELAZIONE)

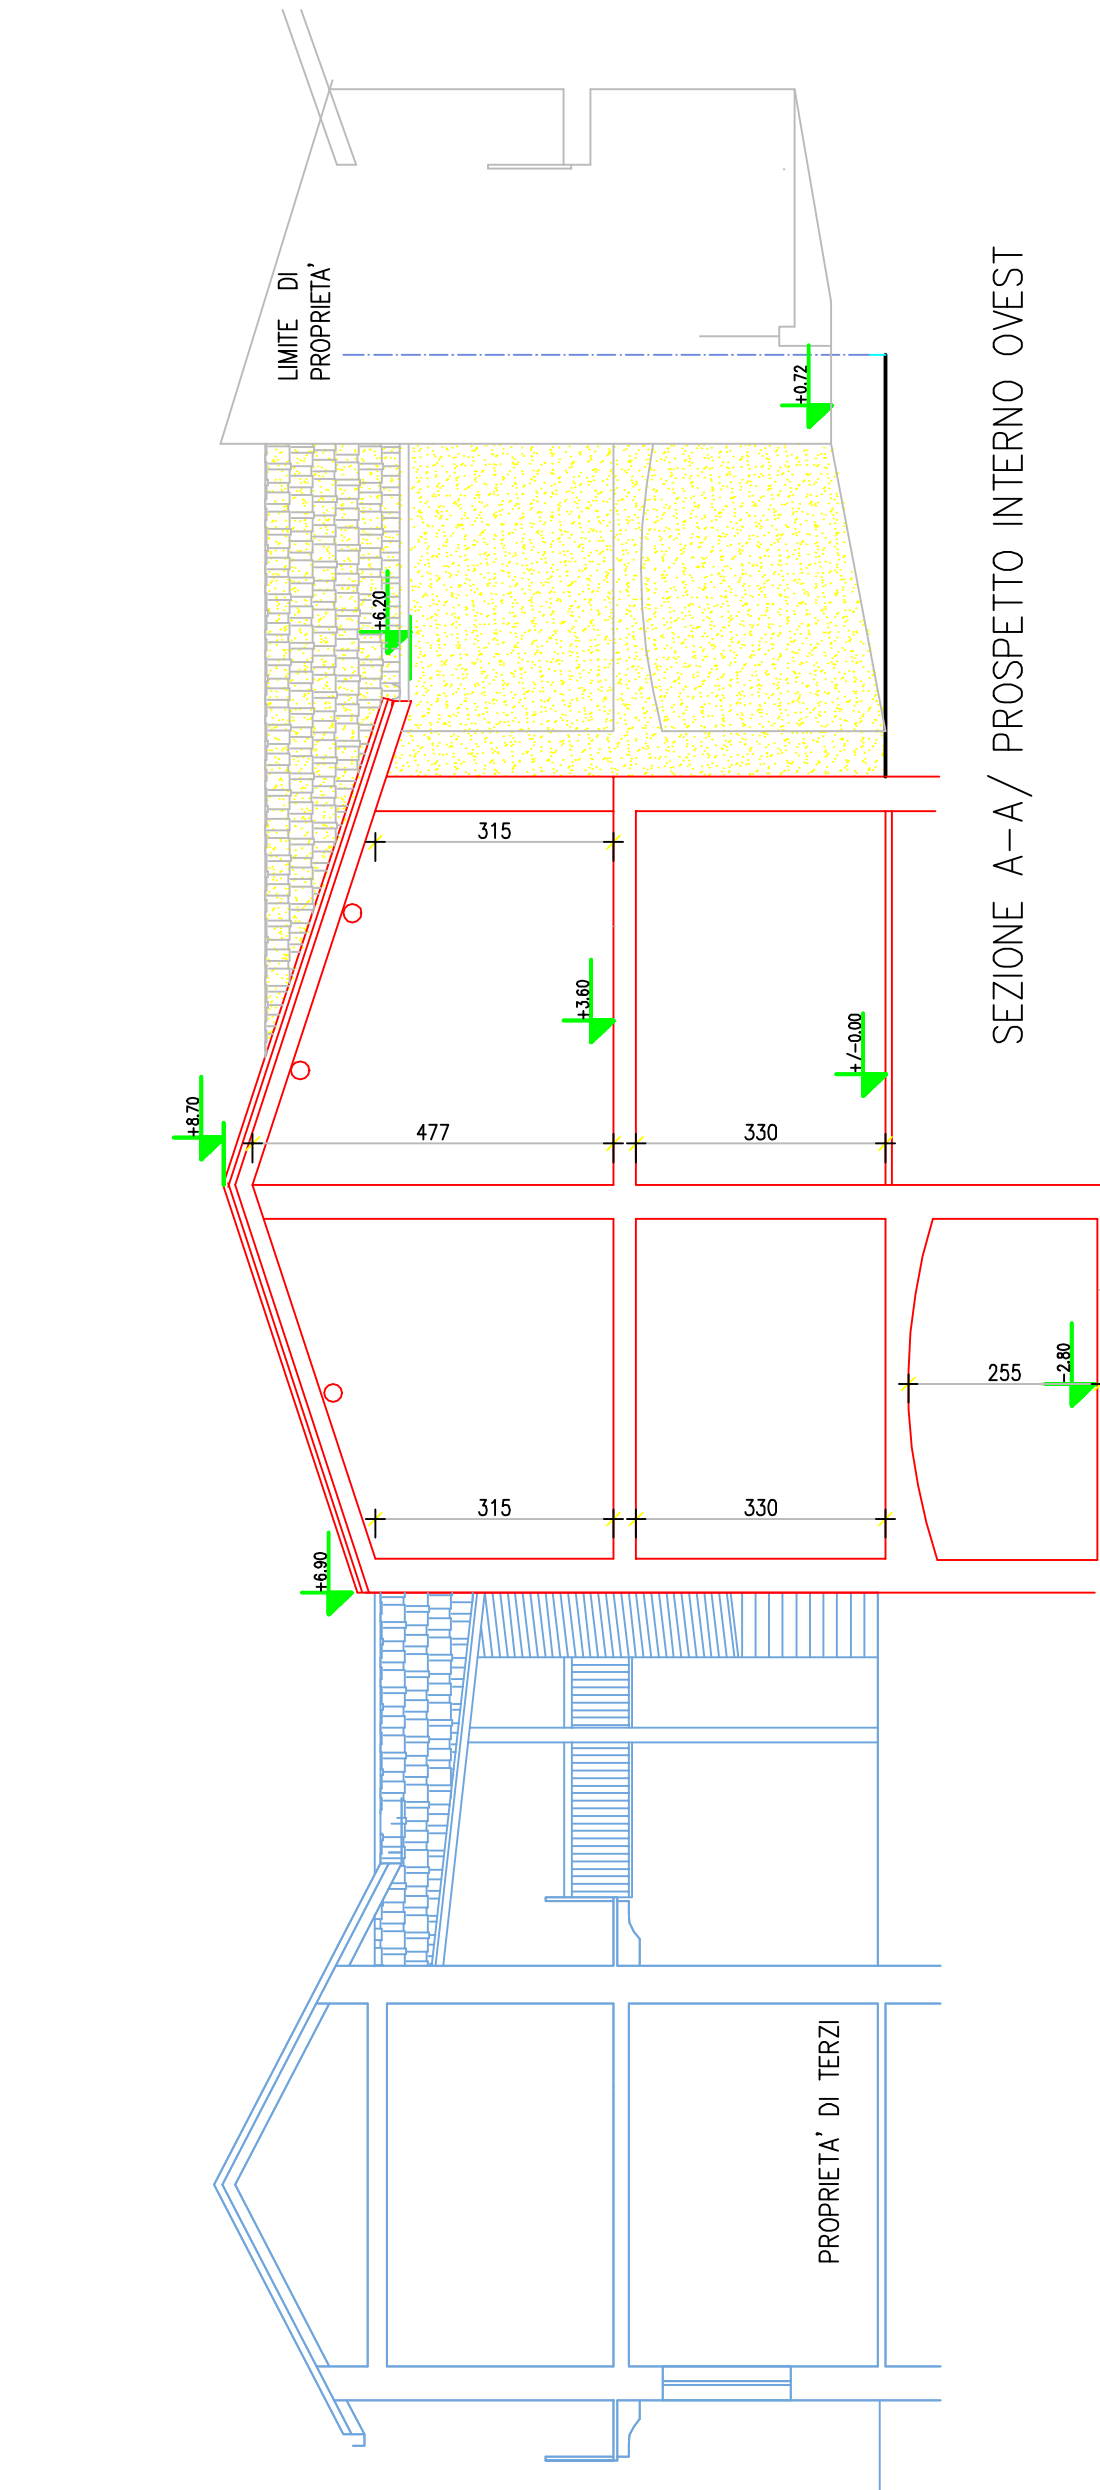

SEZIONE A-A/ PROSPETTO INTERNO OVEST

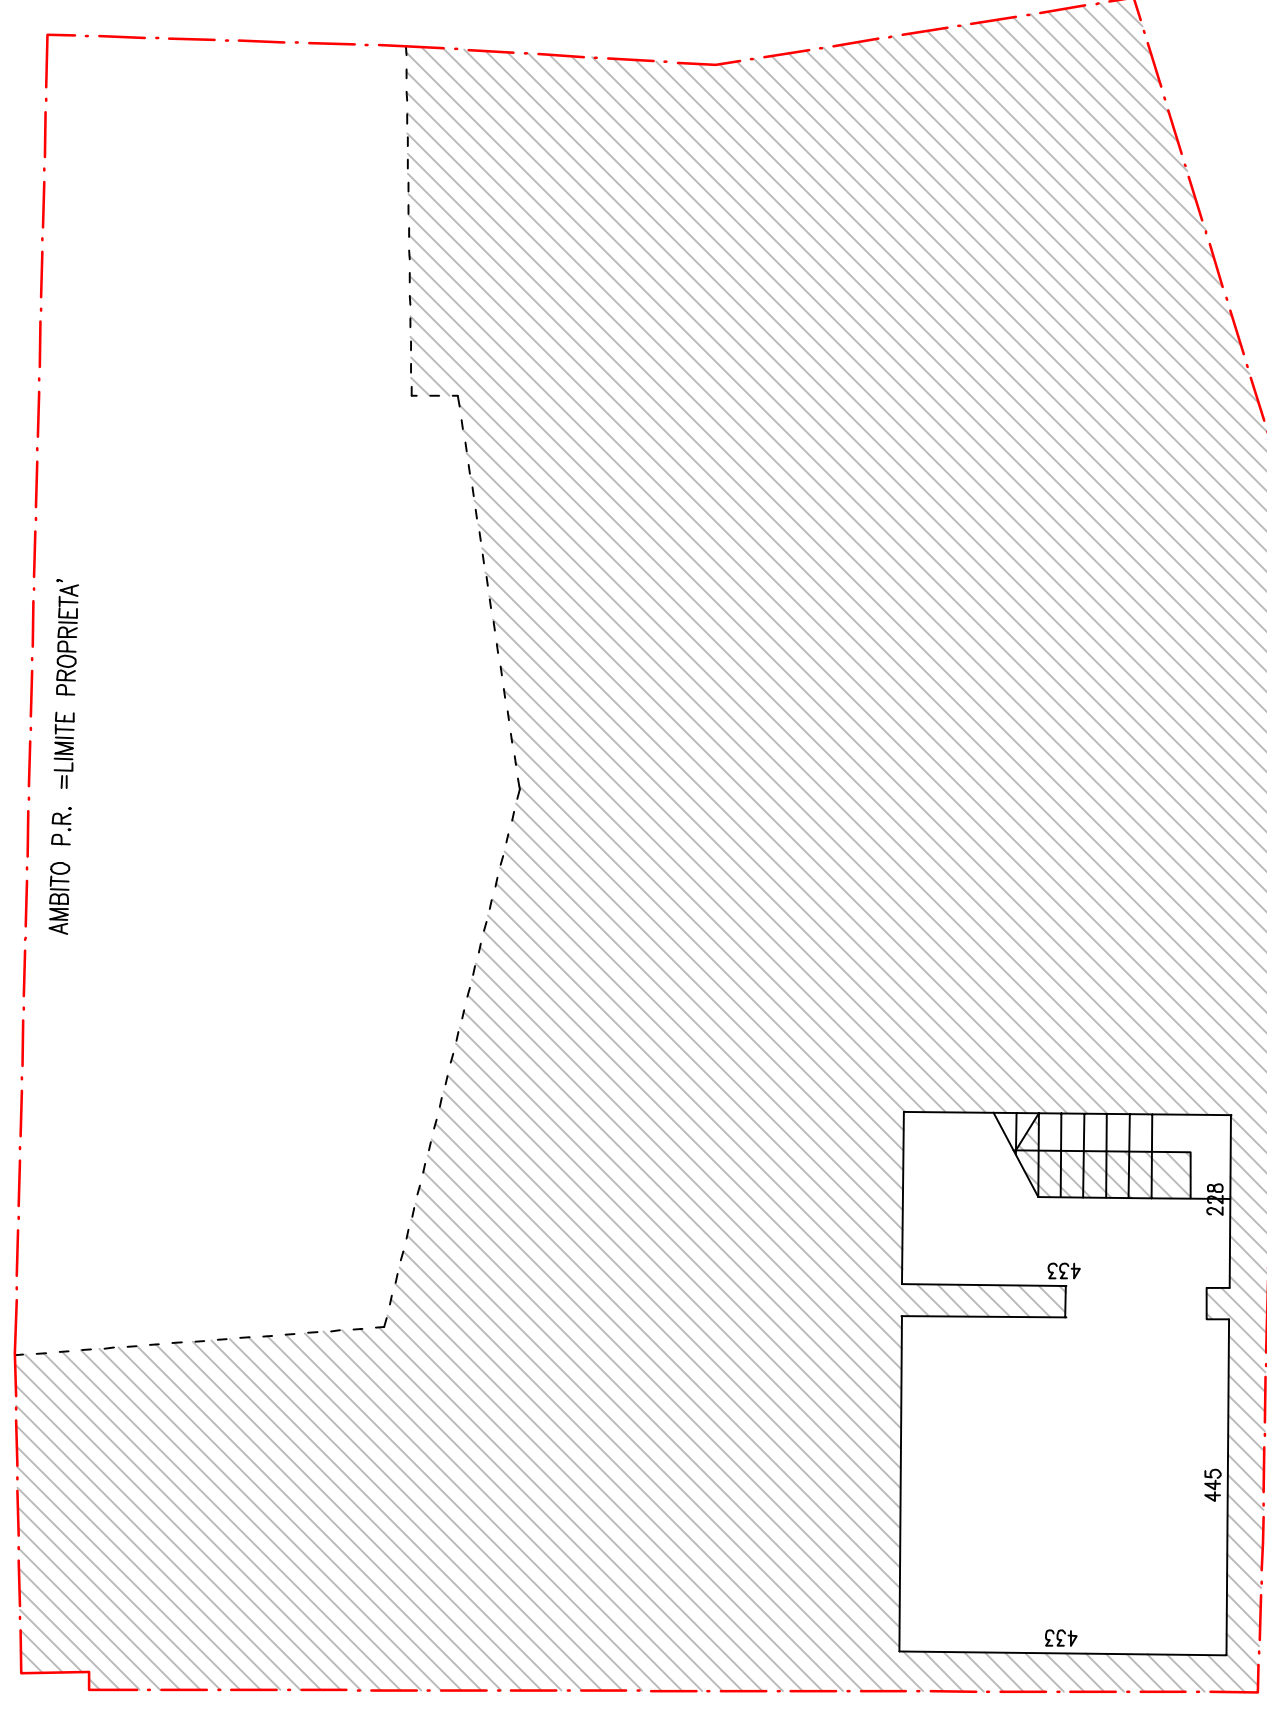

PIANO CANTINATO

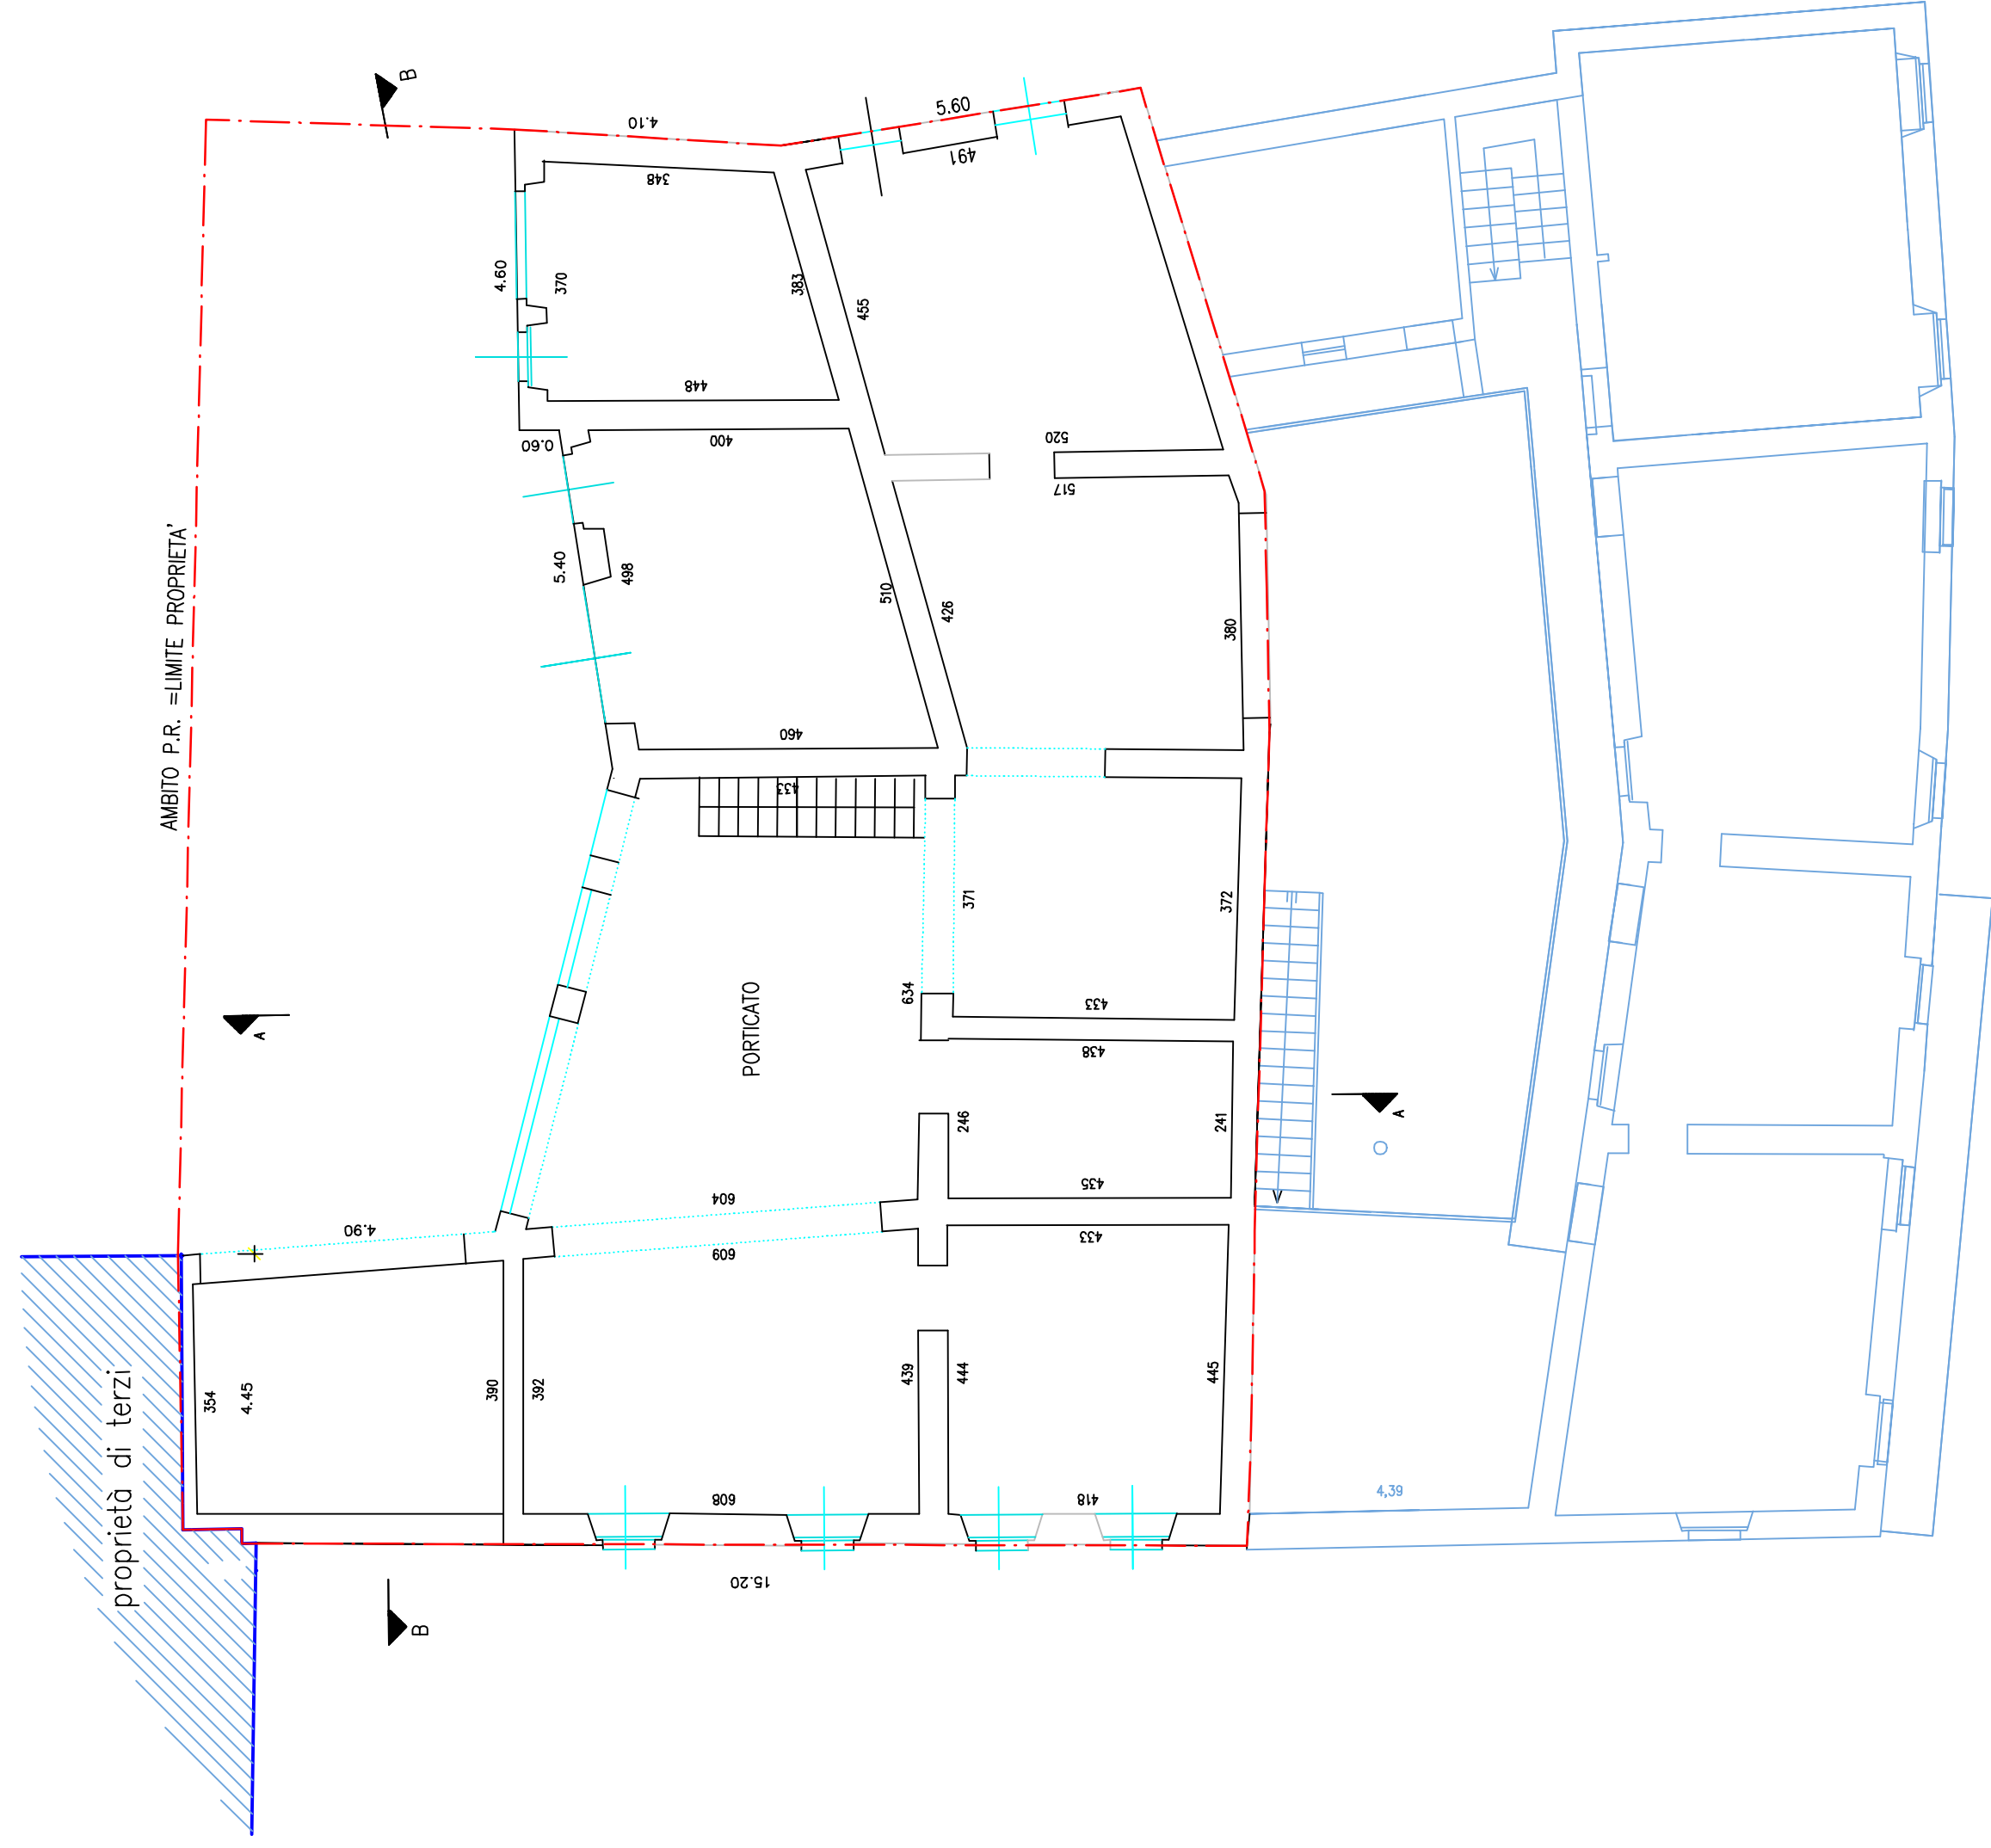

PIANO PRIMO

COMUNE DI SAMARATE (VA)		Attuazione del PIANO DI RECUPERO n°17		
ai sensi della Legge Regionale n. 12 del 11 marzo 2005 e succ. modifiche e integrazioni				
progettista	Teoria	Disegnato	Disegnato	
COSTRUZIONI TESTA srl via Contardo Ferrini, 11 Samarate P.Iva 02057430122 costruzioni.testa@virgilio.it	3	1/100	25.02.2015	
Disegnato	Disegnato	RILIEVO COMPLETO PIANTE, PROSPETTI E SEZIONI		
P.za Mantegazza 2 S. Mecario di Samarate mappali C.T. n.2337 - 2338 fg.23/18				
Oggetto lavoro				
la proprietà		la proprietà		
Ito CostruzioniTesta srl		Ito Arch. Franco Testa		
		Arch. Franco Testa - via Mantegazza 18 Samarate (VA) - 0371		