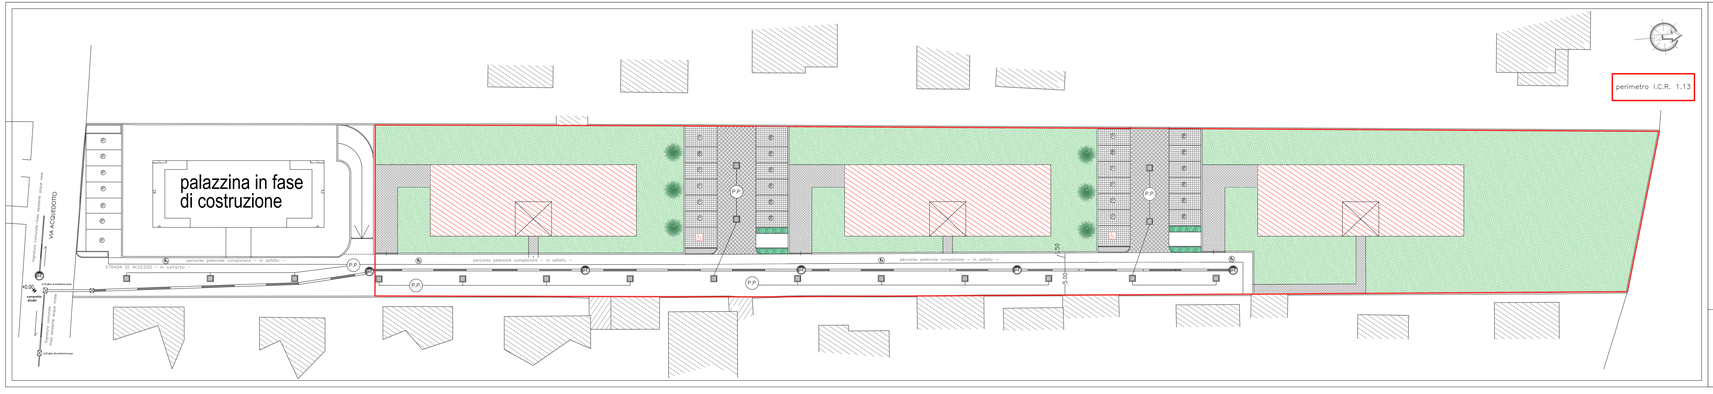

Città di Samarate PROVINCIA DI VARESE

LOCALITA':

Comune di Samarate fraz. Verghera (VA)
Via Acquedotto

COMMITTENTE
Aureca Case s.a.s. di Angiolini claudio con sede in Samarate ,
via acquedotto n.64

SIGG.RI JOTTI DANTE - TEMPORITI SILVANA

PROGETTISTI E D.L.

Dott. Arch. OSCAR BOSCHIROLI
Via g. Falcone 1
Oggiona con s. stefano (VA)

Dott. Arch. FABIO NORIS
Via C. Battisti 10
Gallarate(VA)

L'IMPRESA ESECUTTRICE

DESCRIZIONE:
I.C.R. 1.13 - via Acquedotto

ELABORATI:
schema fognatura e acque bianche

Data:

Scala
1 : 200

TAV. n.
4