



LOCALITÀ:

**Comune di Samarate Iz. Vergheze (VA)
via Aquedotto**

COMMITTEES

**Anreca Case s.a.s. di Angiolini Claudio con sede in Samarate,
via acquedotto n.64**


SIGG. RI JOTTI DANTE - TEMPO RITI SILVANA

PROGRESS D.D.

Dott. Arch. OSCAR BOSCHETTI
Via 9. Falcione 1
Ogghiona con s. Stefano (VA)

DOtt. ARGH. FABIO NORIS
VIA C. BATTISTI 10
GALLARATE(VA)

IMPRESA ESECUTRICE

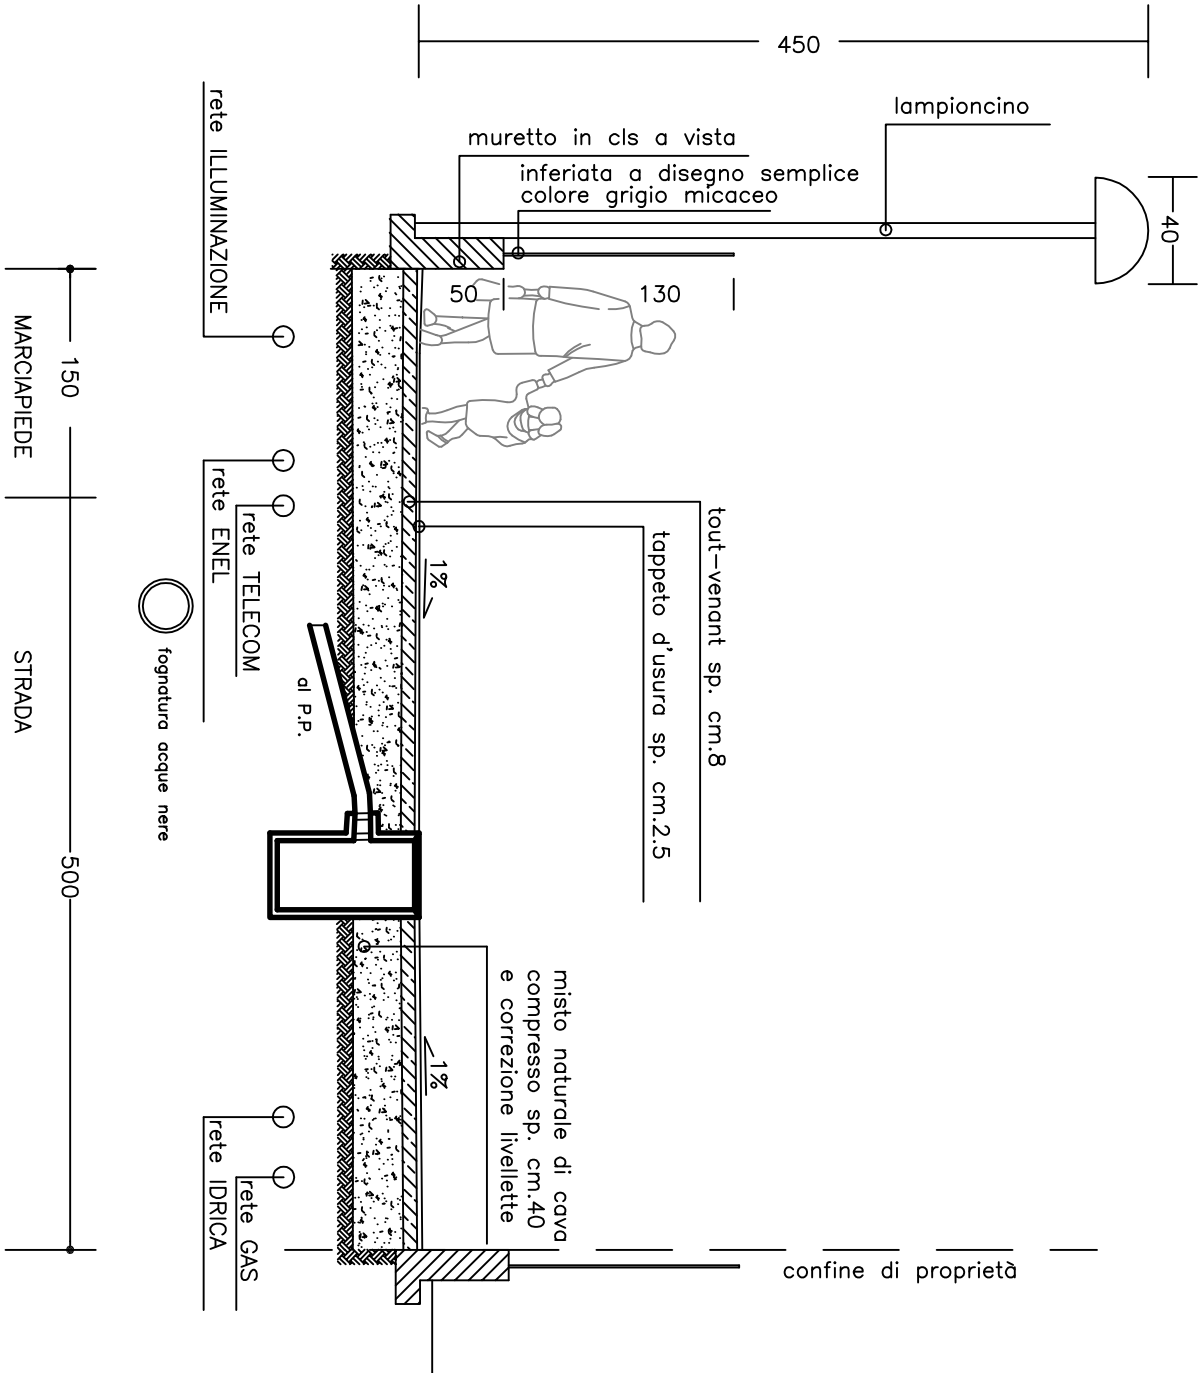

DESCRIZIONE: <u>I.C.R. 1.13-Via acquedotto</u> ELABORATI: sezioni tipo		Data: Scala 1 : 50	TRAV. n. 7
--	--	---	----------------------------------