


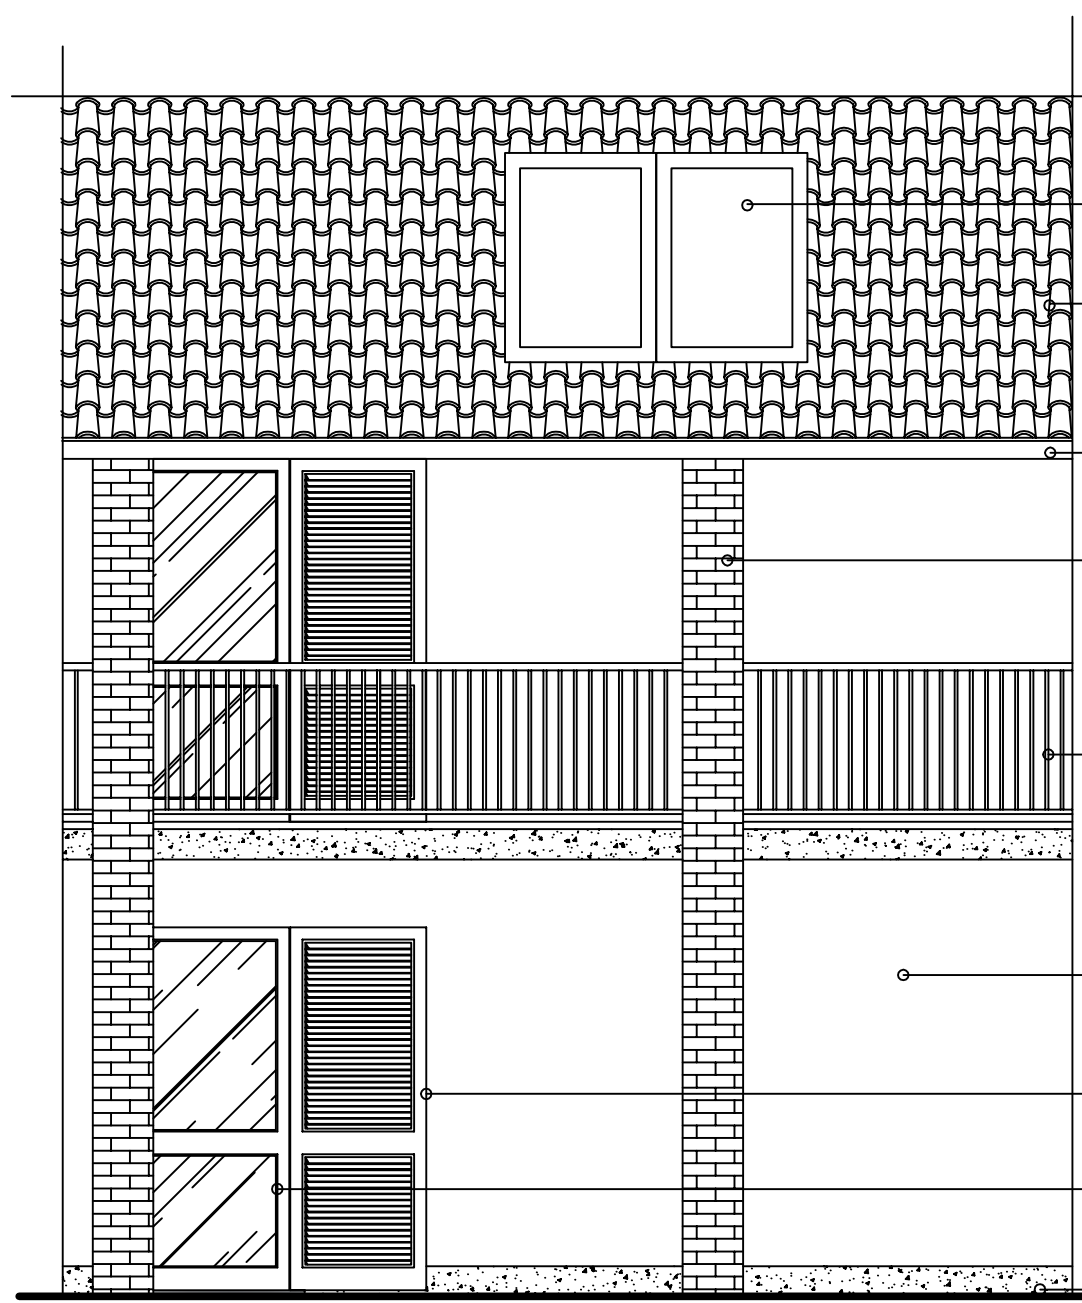

Pannelli fotovoltaici

Copertura in tegole tipo portoghesi color cotto

Canale in alluminio preverniciato
colore rame
eventuali inserti in mattoncino
"faccia a vista" colore cotto

Parapetto in ferro a disegno semplice
verniciatura micacea colore grigio

Intonaco civile colore delle terre

Persiane in alluminio colore verde vagone

Serramento in pvc colore avorio

Zoccolo in pietra naturale



Città
di Samarate

PROVINCIA DI VARESE

LOCALITÀ:
Comune di Samarate fraz. Verghera (VA)
via Acquedotto

COMMITTENTE
Anreca Case s.a.s. di Angiolini claudio con sede in Samarate ,
via acquedotto n.64
SIGG.RI JOTTI DANTE - TEMPORITI SILVANA

PROGETTISTI E D.L.
Dott. Arch. OSCAR BOSCHIROLI Dott. Arch. FABIO NORIS
Via g. Falcone 1 Via C. Battisti 10
Oggiona con s. stefano (VA) Gallarate(VA)

L'IMPRESA ESECUTRICE

DESCRIZIONE: I.C.R. 1.13 - Via acquedotto	Data:	TAV. n.
ELABORATI: particolari materico-cromatici di facciata	Scala 1 : 50	8