





ESTRATTO DI MAPPA - AREA PER SERVIZI

1:2000

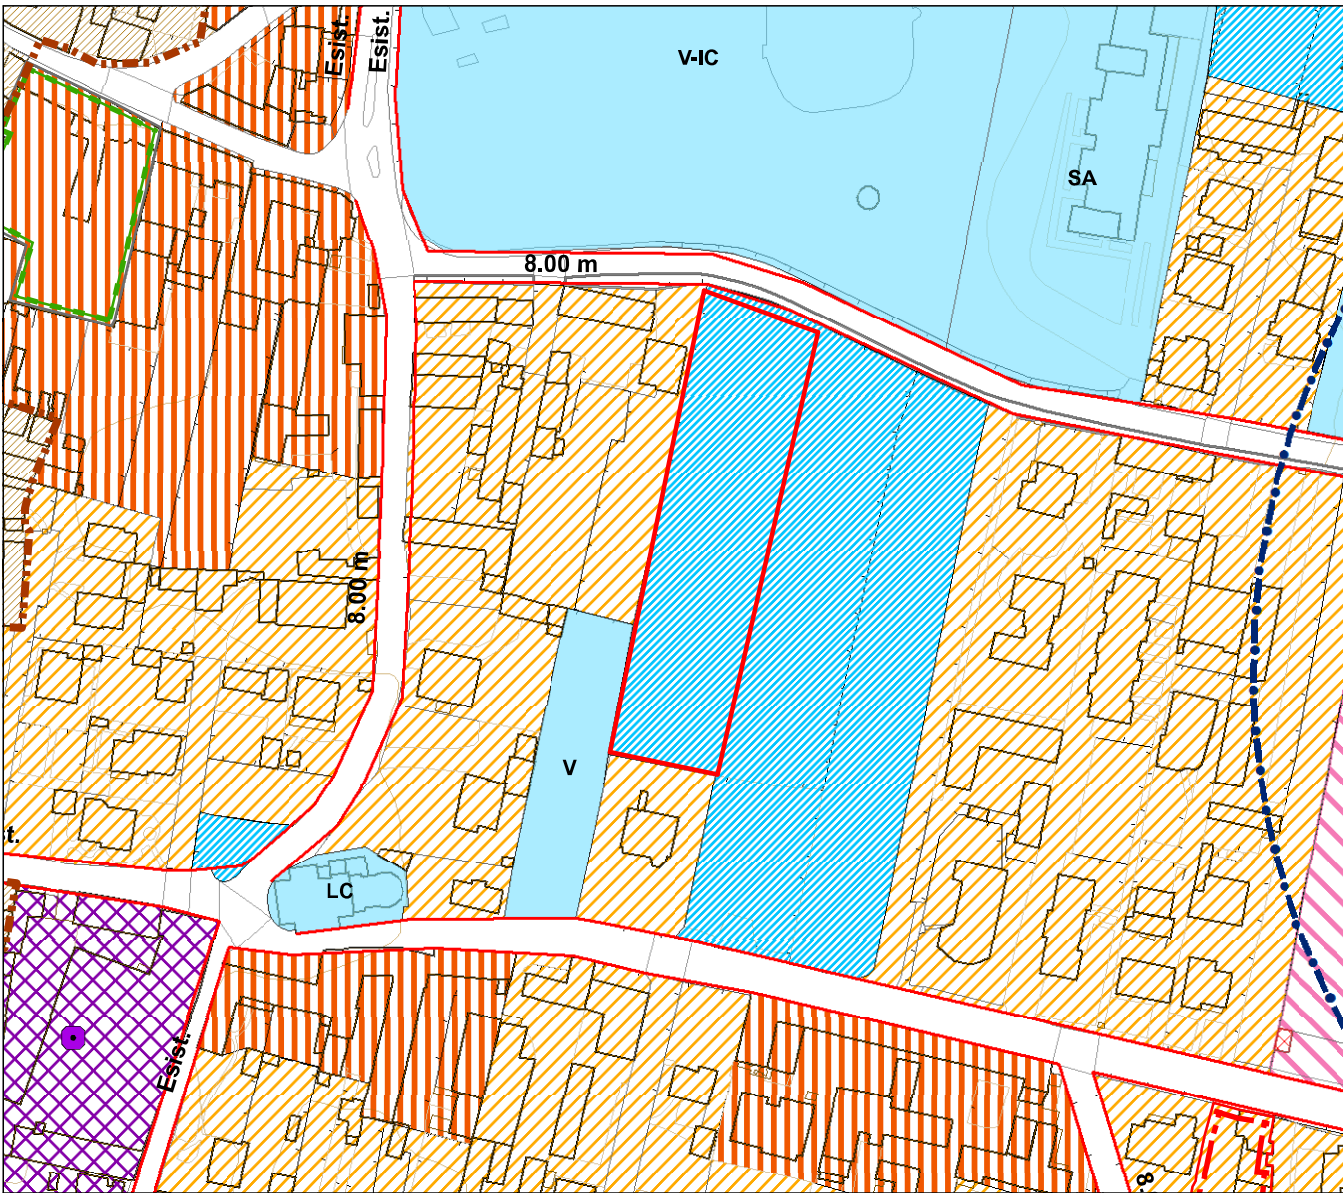

ESTRATTO DI PGT - AREA PER SERVIZI

1:2000

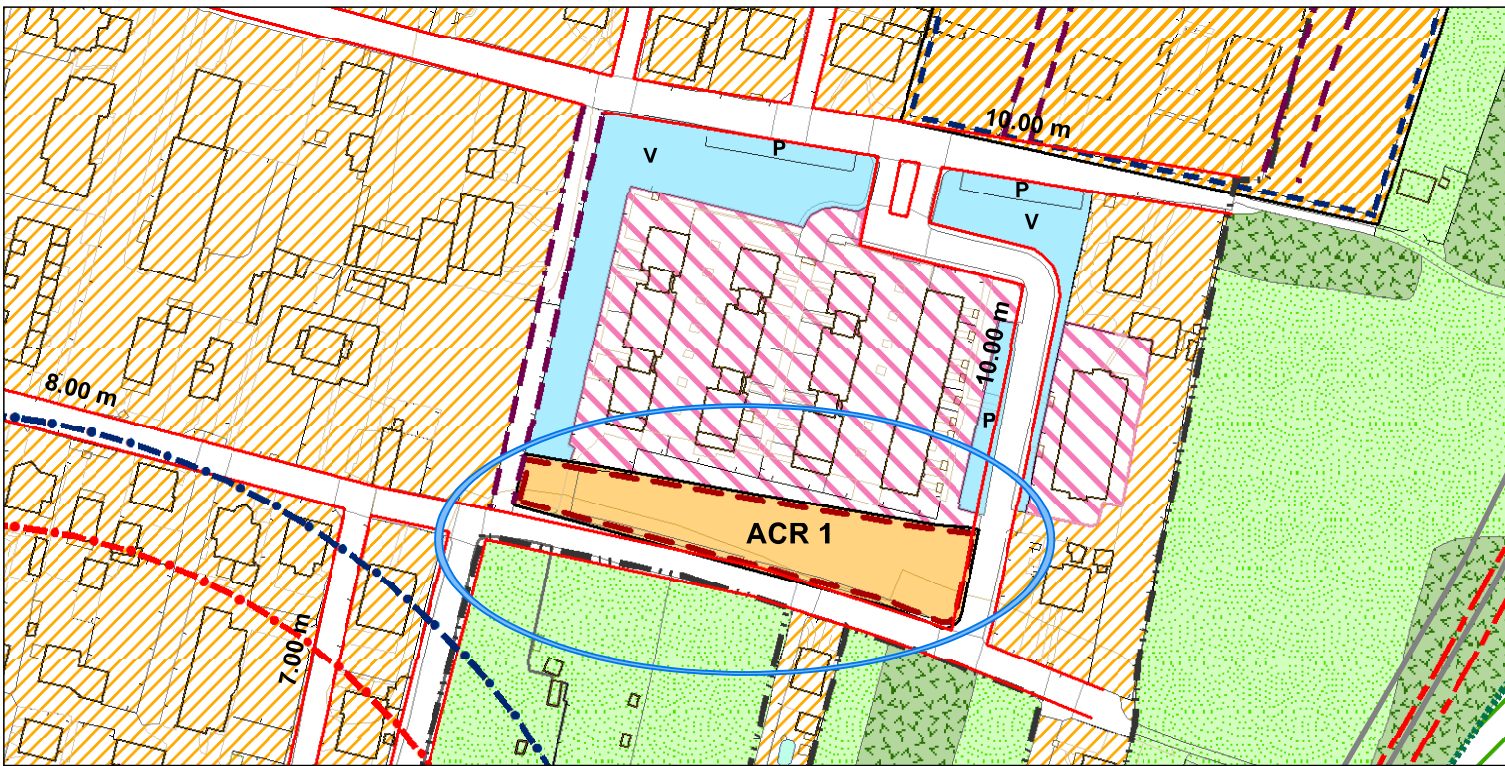

ESTRATTO DI PGT - AMBITO ACR 1

1:2000

Ufficio Provinciale di Varese - Territorio
Servizi Catastali


Visura per immobile
Situazione degli atti informatizzati al 05/08/2015

Visura n.: T44348 Pag: 1

Dati della richiesta		Comune di SAMARATE (Codice: H736)								
Catasto Terreni		Provincia di VARESE								
Immobile		Foglio: 1 Particella: 14047								
N.	DATI IDENTIFICATIVI	DATI CLASSAMENTO		DATI DERIVANTI DA						
	Foglio	Particella	Sub	Pozz	Qualita Classe	Superficie(m²)	Deduz	Reddito		
						ha arc ca		Dominicale	Agrario	
1	1	14047	-		SEMIN ARBOR 2	37 60		Euro 25,24	Euro 23,30	FRAZIONAMENTO del 04/04/2011 n. 243283.I/2011 in atti dal 04/04/2011 (protocollo n. V A0243283) presentato il 01/04/2011
Notifica		Paritita								


Aree destinate a nuovi servizi e attrezzature pubbliche e di uso pubblico

Aree per servizi e attrezzature pubbliche di progetto

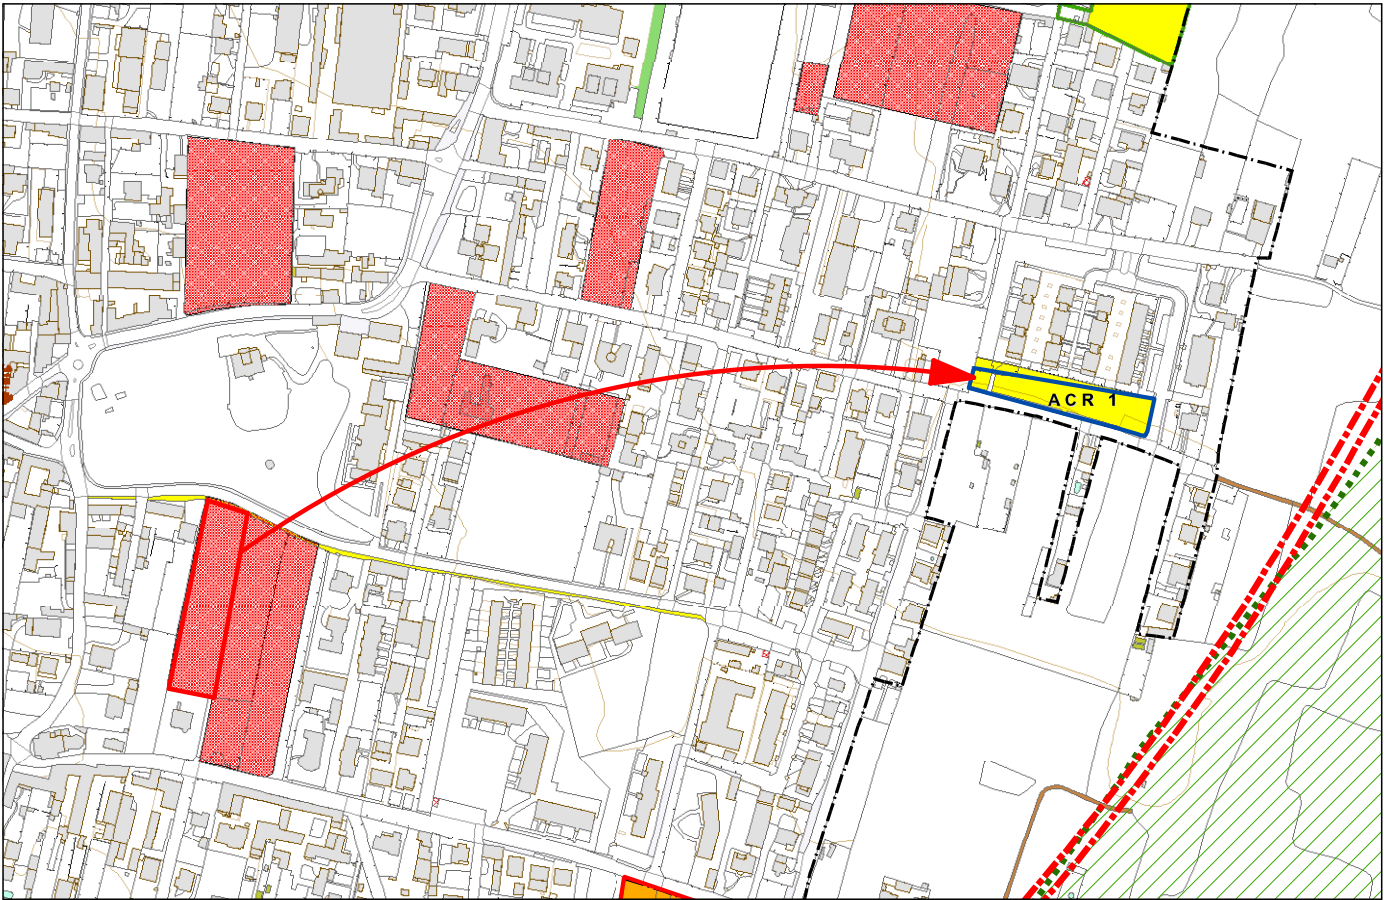

ESTRATTO DI PGT TAV DP C2.3a - AREE DI PEREQUAZIONE

1:5000

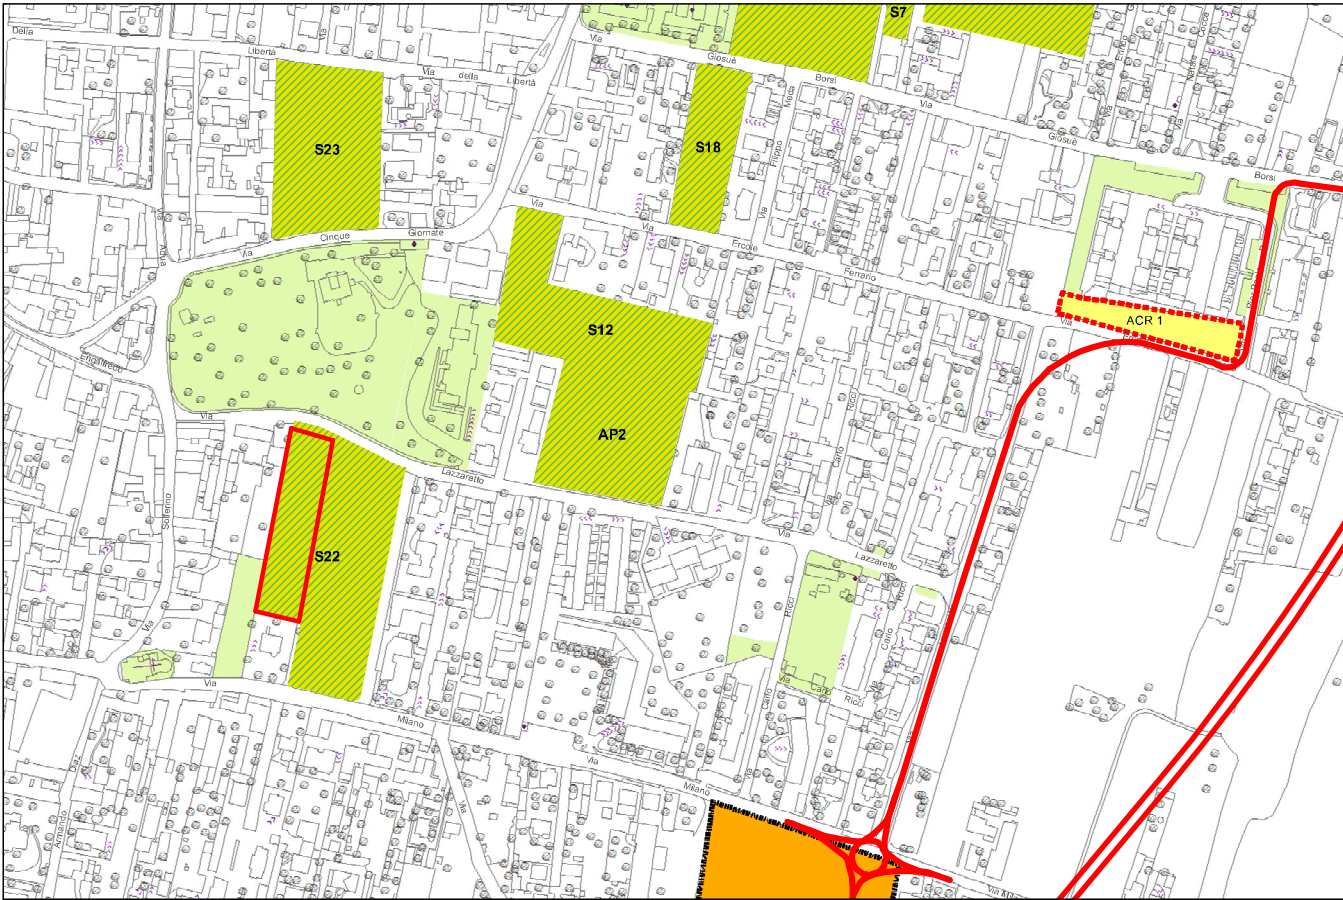

ESTRATTO DI PGT TAV PS 5.1 - AREE SOTTOPOSTE A PEREQUAZIONE

1:5000

La porzione di area S22, individuata nel PGT alla tav. PS 5.1 come area per servizi, genera diritti volumetrici pari a ltd 0,15 mq/mq.

Progettista

Arch. Corrado Mirandola
Viale Giustiniano, 7
20129 Milano

Ordine degli Architetti di Milano n.8657
mail: corrado.mirandola@alice.it
pec: mirandola.8657@oamilano.it

Committenti

EDIL 2000 SCALDAFERRI DOMENICO
Via Ferrini n.95
21017 Samarate (Va)

De Luca Marisa
via Napoli n.25
21017 Samarate (Va)

Progetto

PIANO ATTUATIVO
Ambito di Completamento ACR1
Completamento residenziale di Via Ercole Ferrario

Ubicazione

Via Ercole Ferrario, Samarate
Fg.1, Mapp.14522, 14523, 14520, 14521, 12972, 12967, 12961, 14518, 14519, 14517, 14516, 14515, 13353, 13382, 13351, 13380, 13378, 13376

Nome elaborato	Scala:	Tav.
AREA PER SERVIZI S22 E AMBITO ACR1: ESTRATTI DI MAPPA E PGT	1:2000, 1:5000	1
	Data:	
	Agosto 2017	