



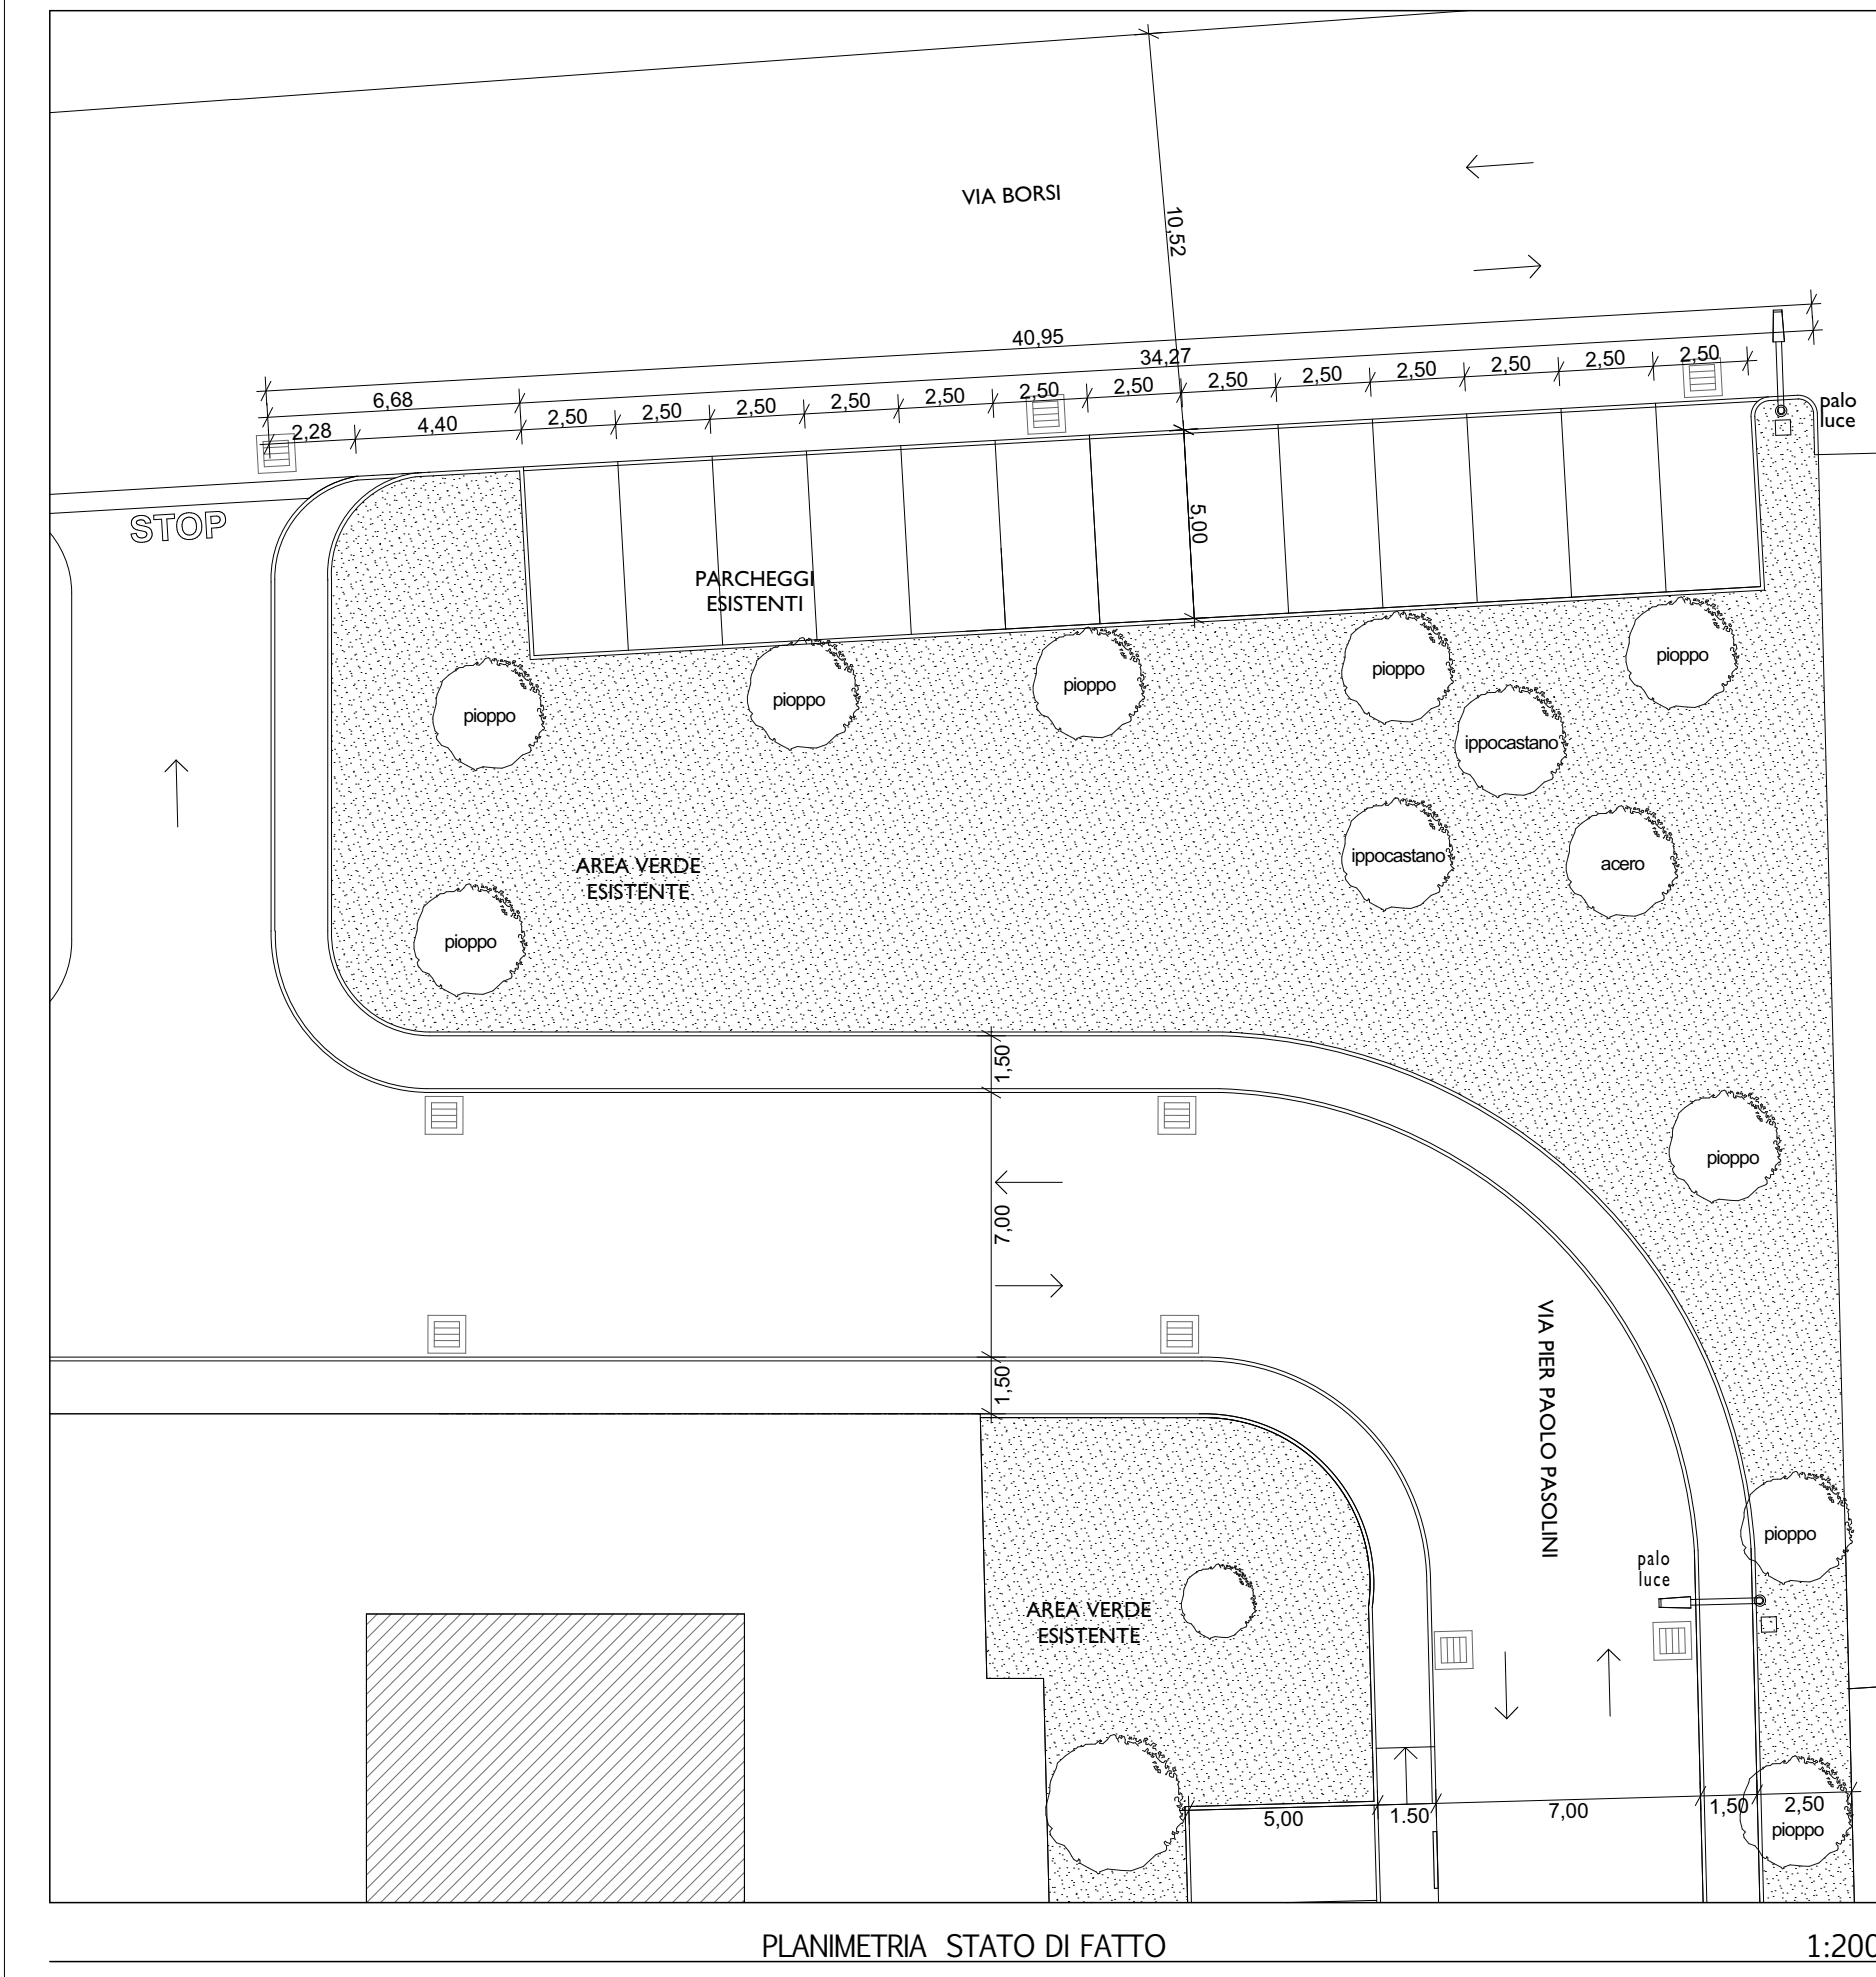


PLANIMETRIA STATO DI FATTO

1:200

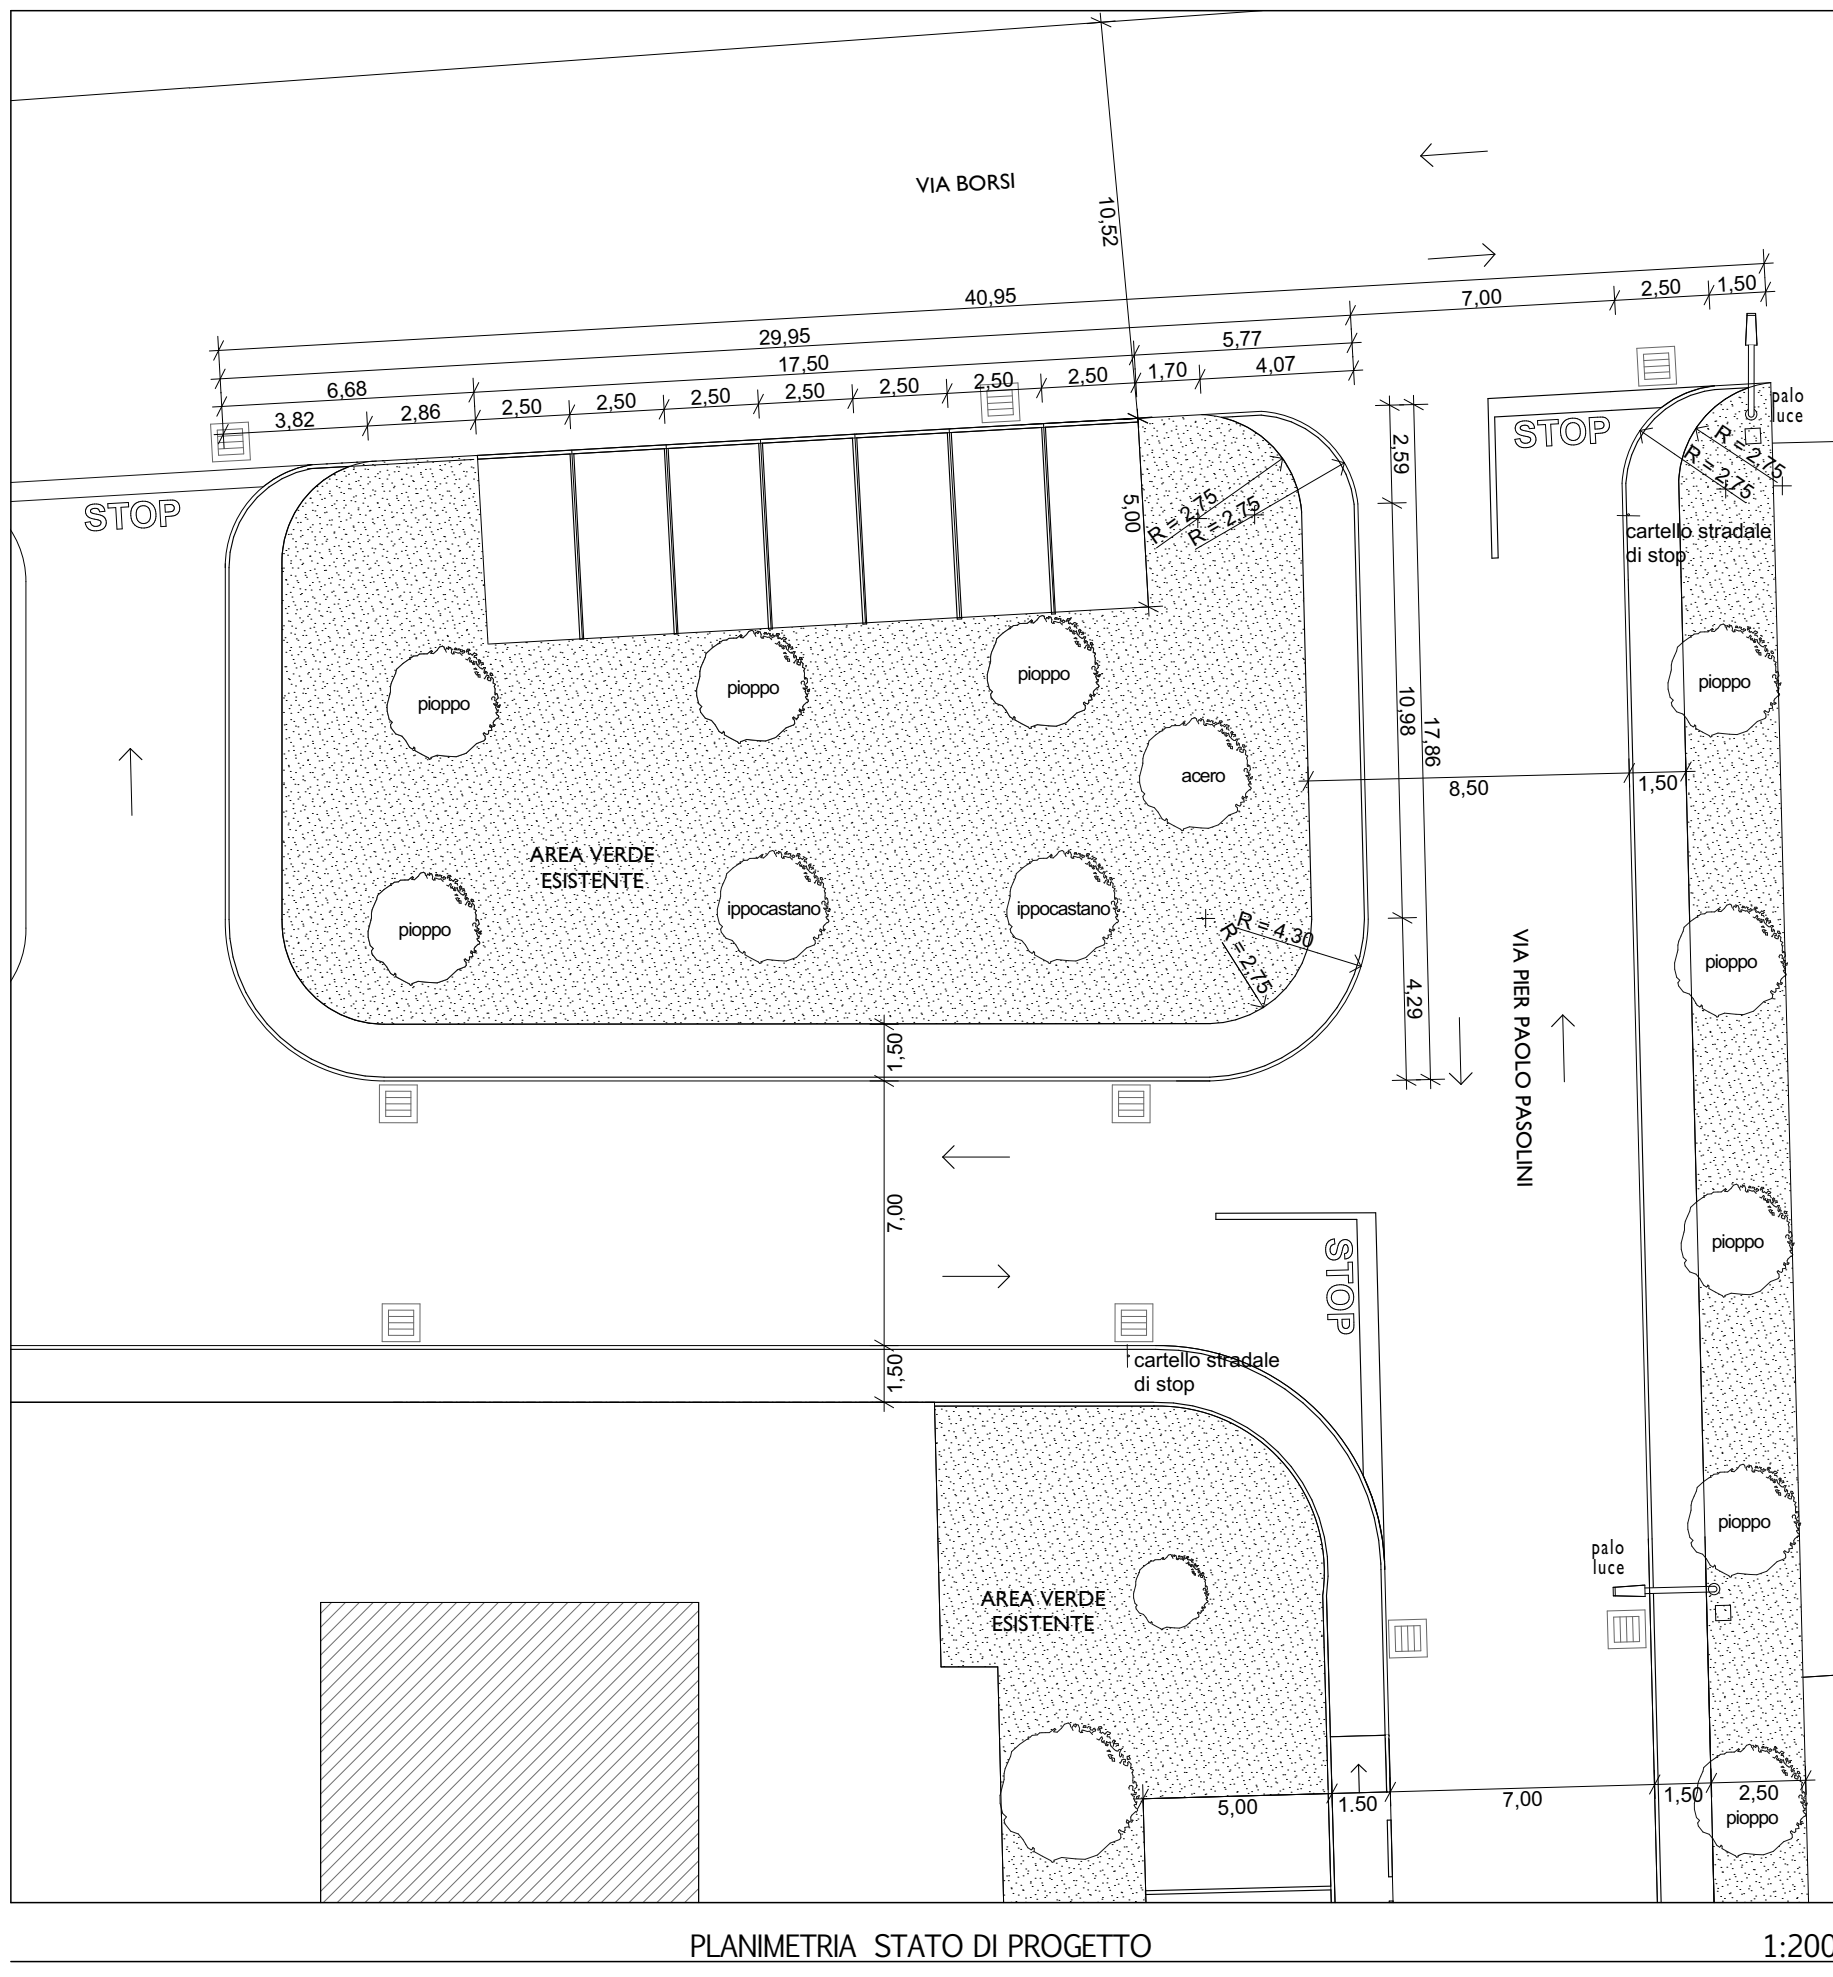


PLANIMETRIA STATO DI PROGETTO

1:200

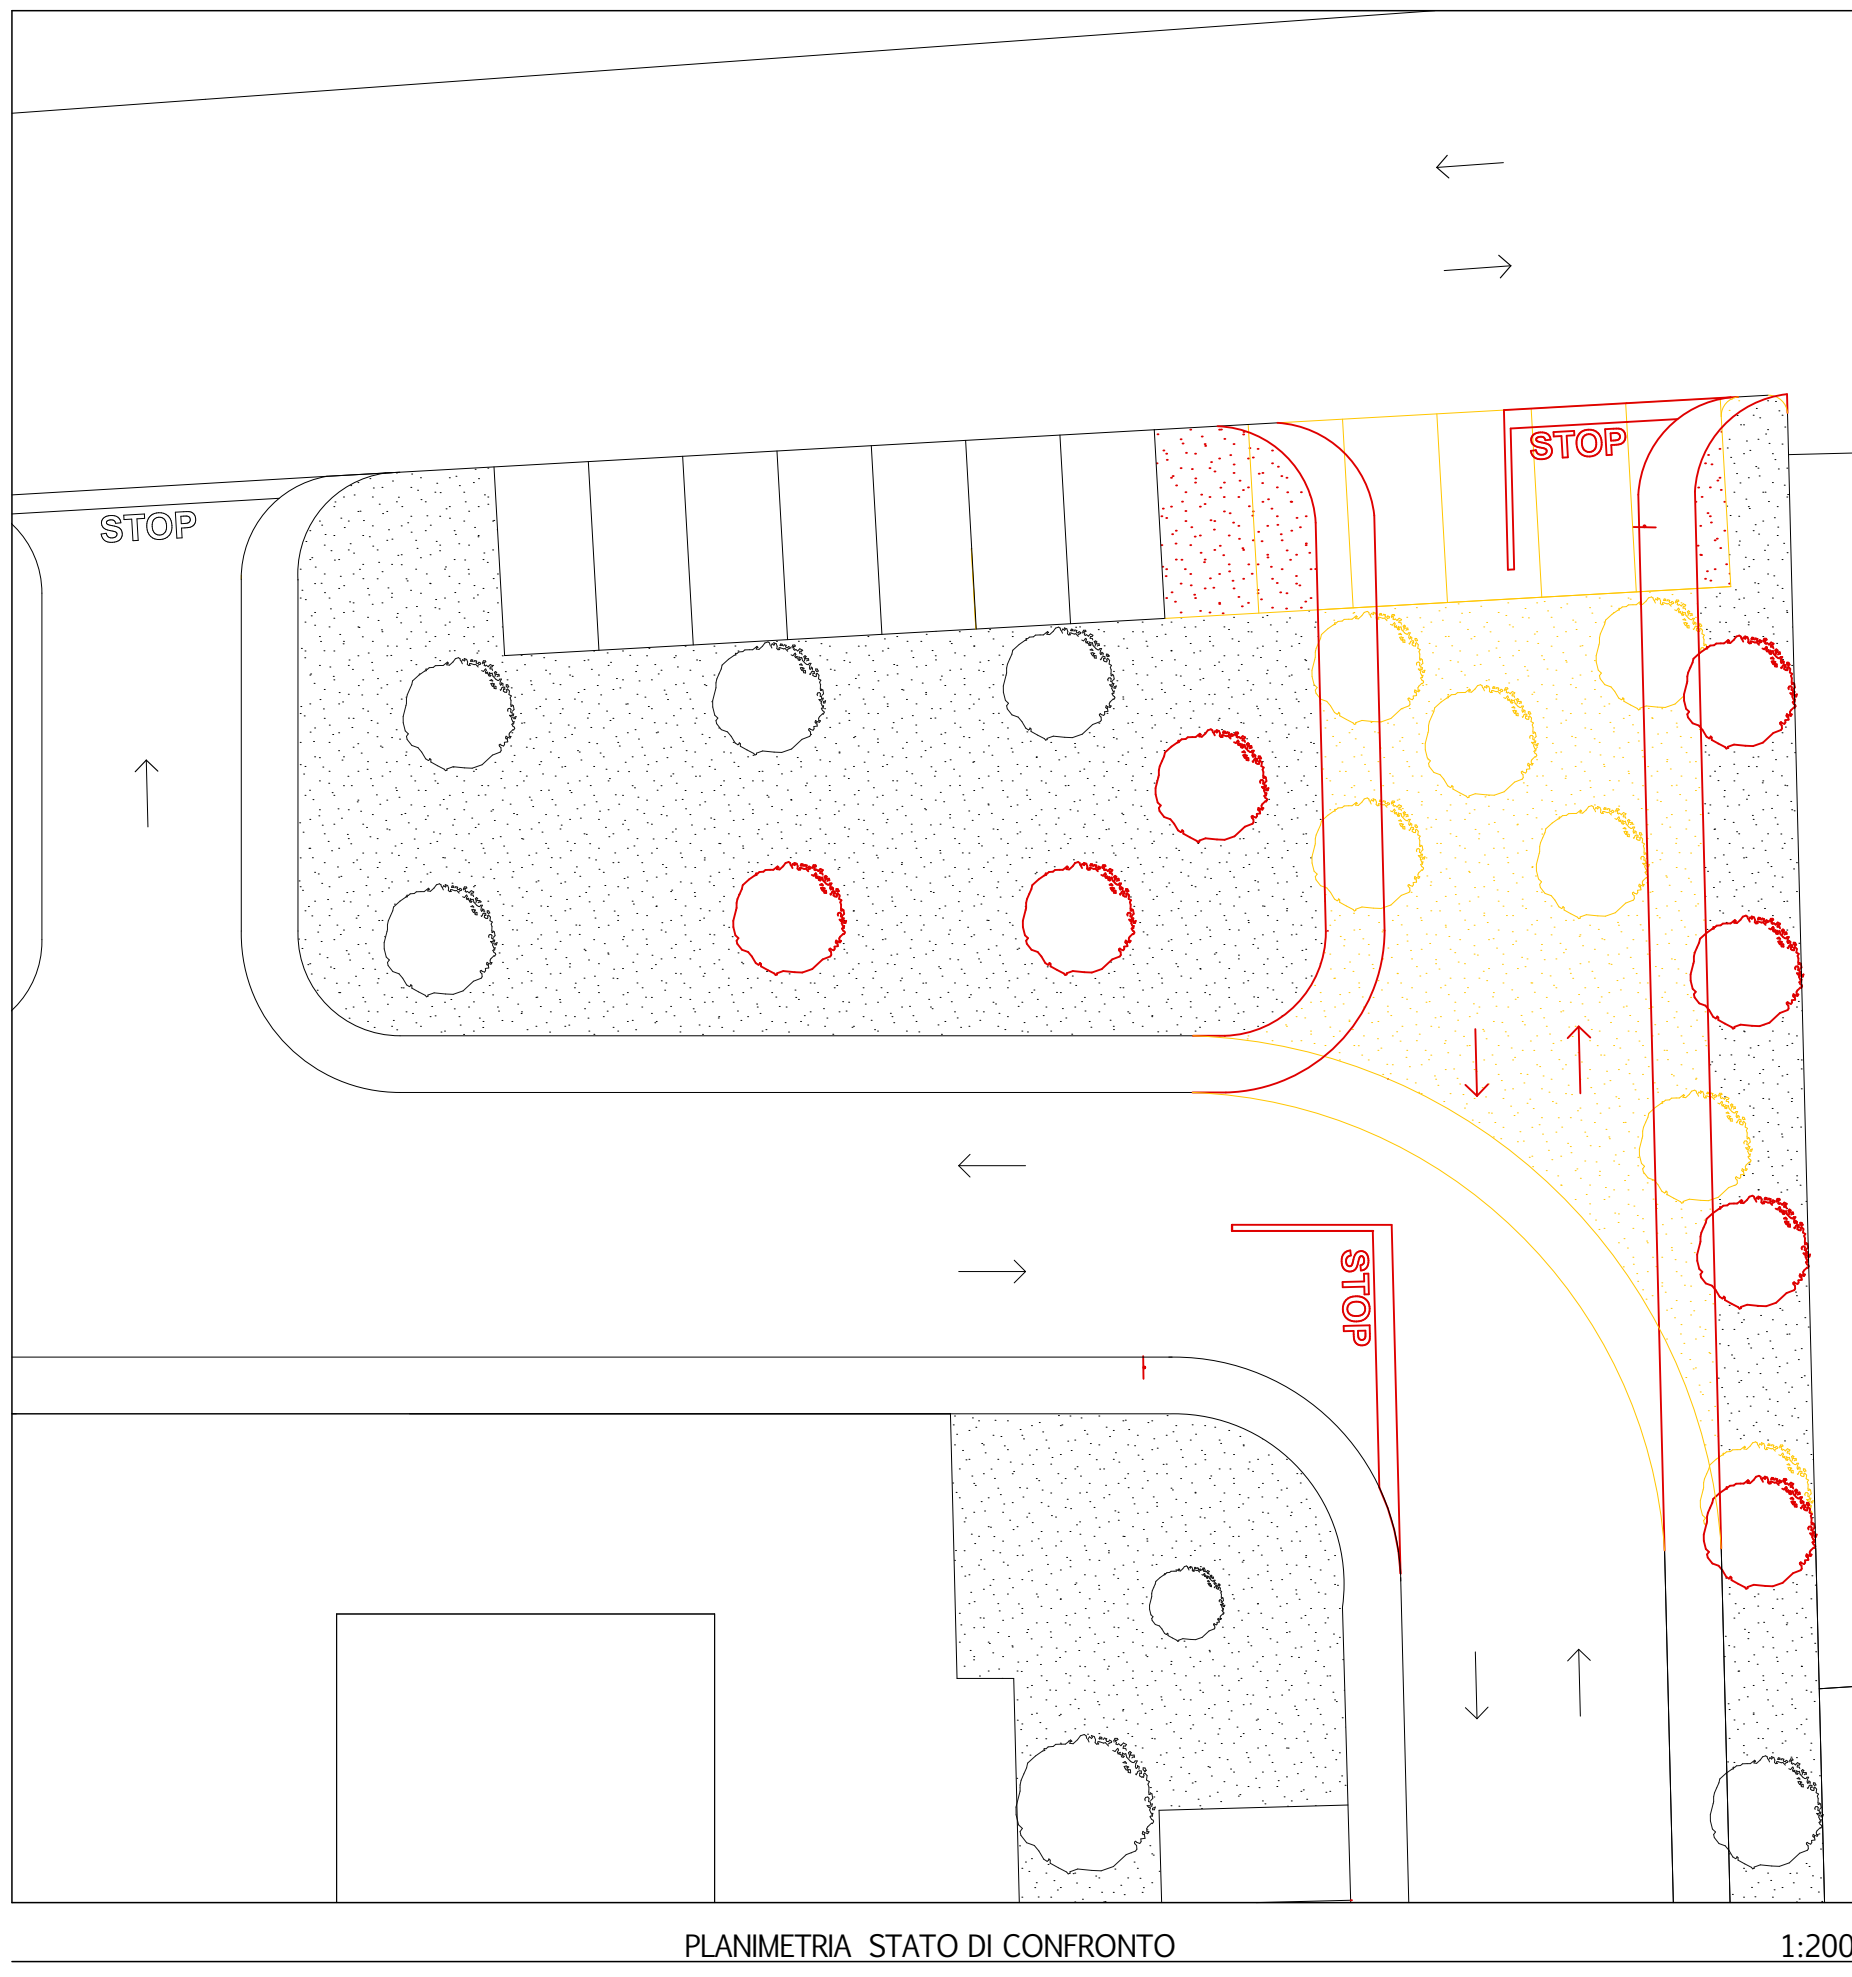


PLANIMETRIA STATO DI CONFRONTO

1:200

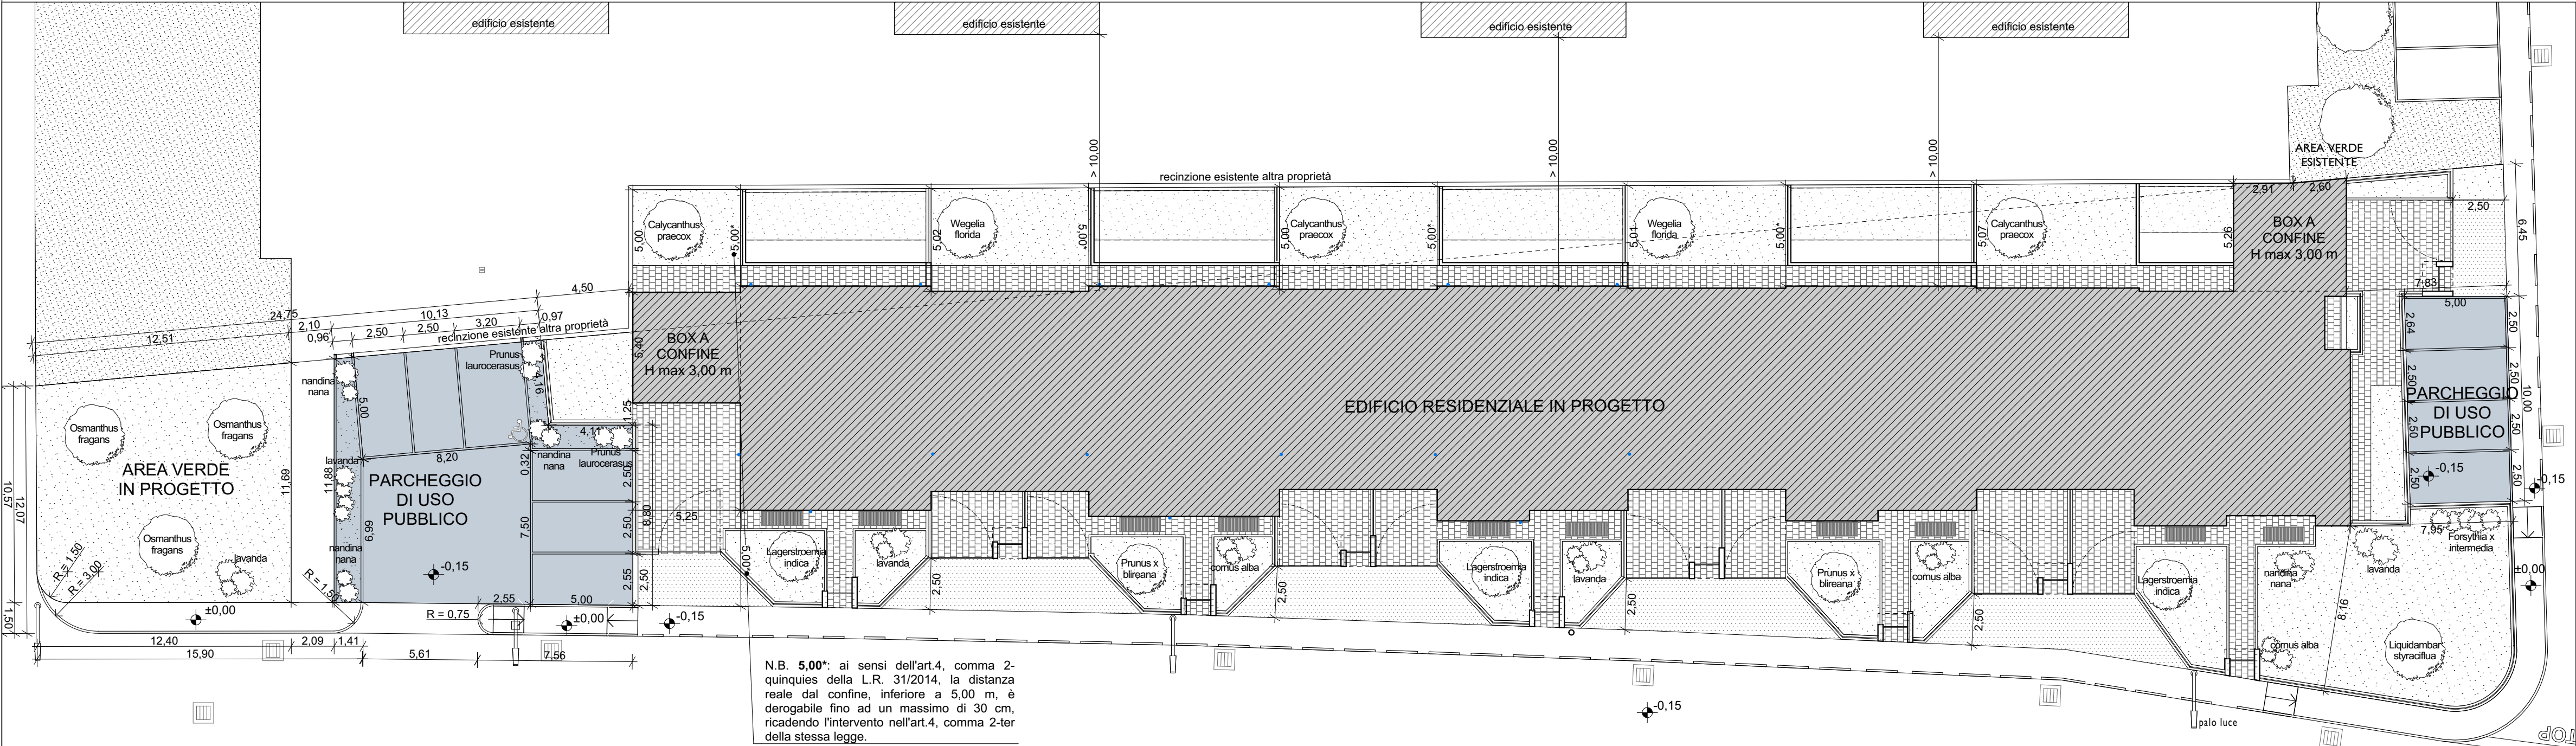

PLANIMETRIA ACR1 - STATO DI PROGETTO


1:200

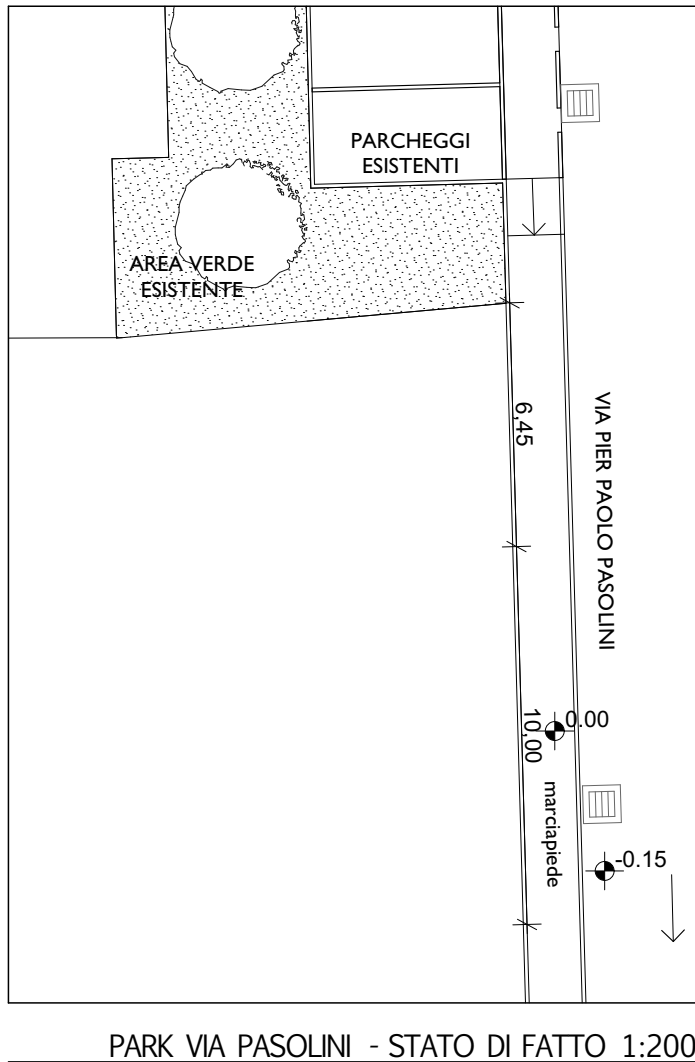

PARK VIA PASOLINI - STATO DI FATTO 1:200




PARK VIA PASOLINI - STATO DI CONFRONTO 1:200

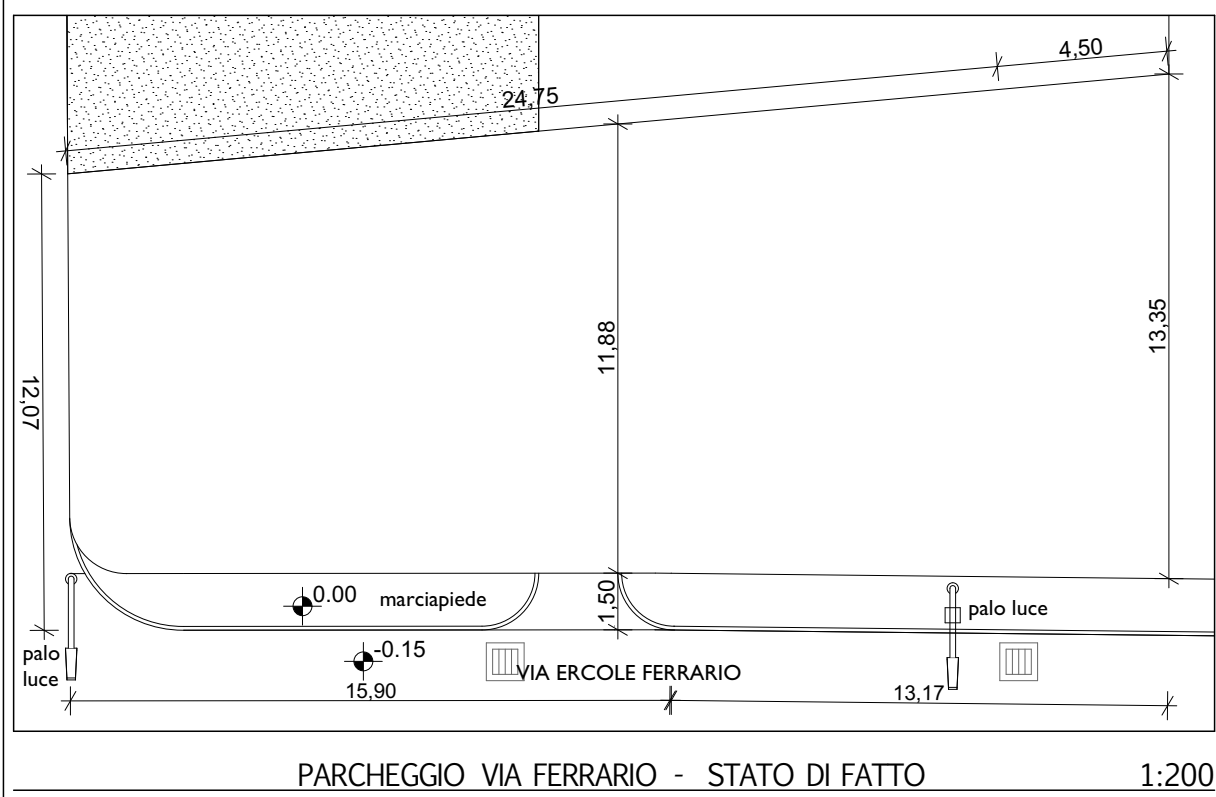


PARCHEGGIO VIA FERRARIO - STATO DI FATTO

1:200

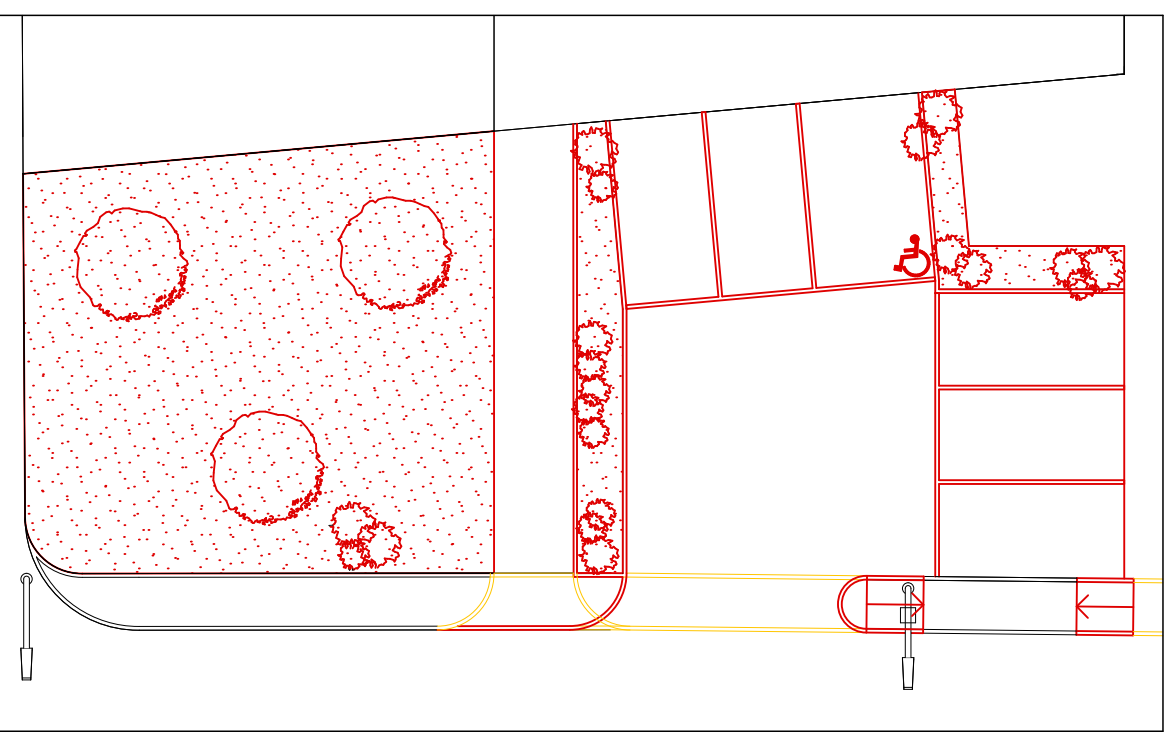

PARCHEGGIO VIA FERRARIO - STATO DI CONFRONTO

1:200

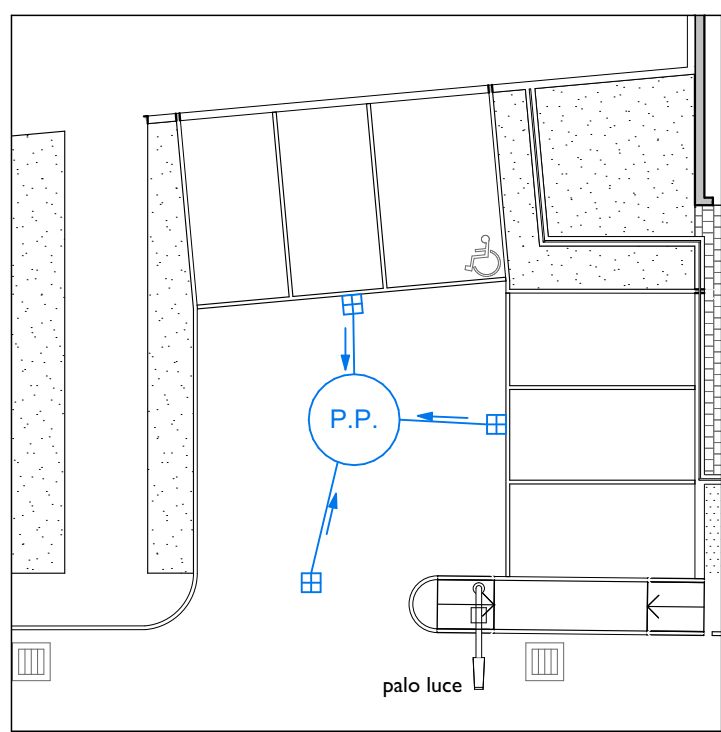

SCHEMA SMALTIMENTO ACQUE

1:200

LEGENDA FOGNATURA IN PROGETTO

- Rete acque chiare
- P.P. Pozzo Pendente (Ø 2,00 m e prof. 4,50m)
- Pozzetto raccoglie acque



Progettista
Arch. Corrado Mirandola
Viale Giustiniano, 7
20129 Milano

Ordine degli Architetti di Milano n.8657
mail: corrado.mirandola@alice.it
pec: mirandola.8657@oamilano.it

Committenti
EDIL 2000 SCALDAFERRI DOMENICO
Via Ferrini n.95
21017 Samarate (Va)
De Luca Marisa
via Napoli n.25
21017 Samarate (Va)

Progetto
PIANO ATTUATIVO
Ambito di Completamento ACR1
Completamento residenziale di Via Ercole Ferrario

Ubicazione
Via Ercole Ferrario, Samarate
Fig.1, Mapp.14522, 14523, 14520, 14521, 12972, 12967, 12961, 14518, 14519, 14517, 14516, 14515, 13353, 13382, 13351, 13380, 13378, 13376

Nome elaborato
PLANIMETRIA AMBITO ACR1 E INTERVENTO DI VIABILITA' VIA BORSI/VIA PASOLINI: STATO DI FATTO, CONFRONTO E PROGETTO

Scala:
Data:
Agosto 2017

Tav.