

Comune di Samarate

Provincia di Varese

N° PRATICA:

C\_001

OGGETTO:

PIANO URBANISTICO ATTUATIVO  
 "AMBITO DI COMPLETAMENTO  
 COMMERCIALE ACC 1"  
 di via Torino

SCALA:

1:100

TITOLO:

CABINA DI CONSEGNA ENEL  
 E TRASFORMAZIONE

STAFF DI PROGETTO:

Ing. Massimo Bigliardi  
 Geom. Gaia Franceschi

TAVOLA:

05.d

PROGETTISTA:

Ing. Massimo Bigliardi

DIRETTORE LAVORI:

Ing. Massimo Bigliardi


COMMITTENTE:

TeQ s.r.l.  
 Piazza Eleonora Duse n. 2  
 20122 Milano  
 C.F. - P.I. 09320990964


Timbro e firma: PROGETTISTA	Timbro e firma: DIRETTORE LAVORI	Timbro e firma: COMMITTENTE

Bozza     Emissione     As Built


N° REV.	DATA	DESCRIZIONE	DISEGNATO	CONTROLLATO	APPROVATO
1.0	10/04/2018	EMISSIONE PROGETTO	G.F.	M.B.	M.B.
1.1	01/09/2018	AGGIORNAMENTO IN SEGUITO ALLA RICHIESTA DI INTEGRAZIONI DEL 02/07/2018	G.F.	M.B.	M.B.
--	--/--/----	-----	--	--	--
--	--/--/----	-----	--	--	--
--	--/--/----	-----	--	--	--

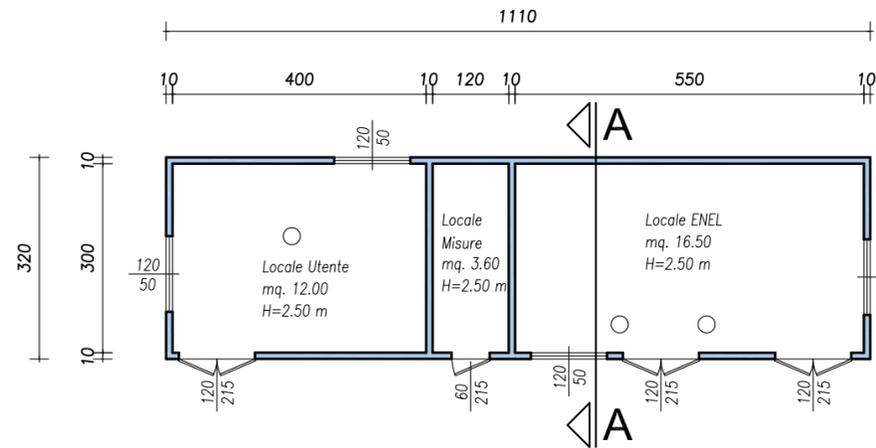

PIANO TERRA

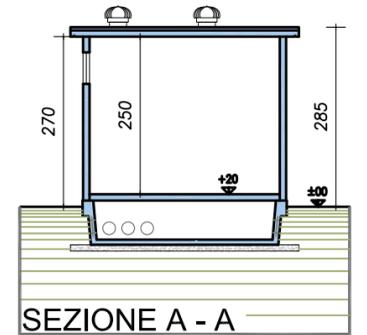


SEZIONE A - A

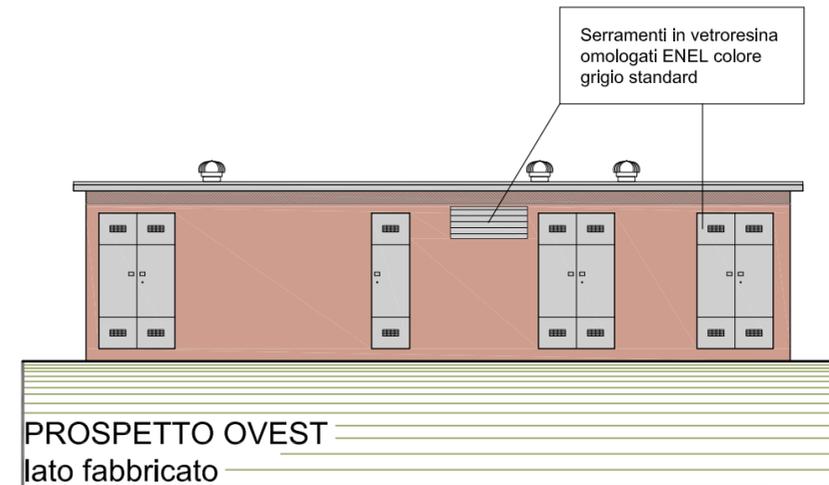


PROSPETTO OVEST  
 lato fabbricato

Copertura in pannelli di c.a. con finitura superiore con guaina catramata e vernice alluminosa a rifrazione

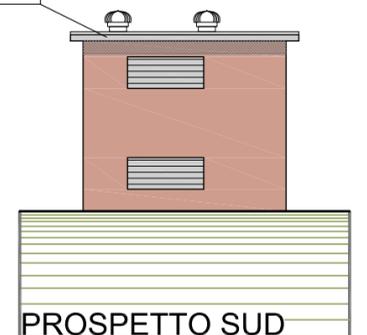


PROSPETTO SUD

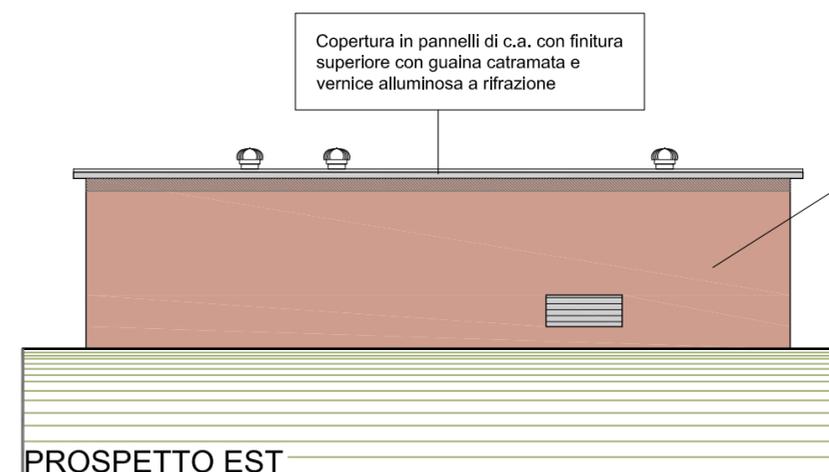

PROSPETTO EST

Pannelli di c.a. con finitura esterna fondo cassero e tinteggiatura con vernice acrilica al quarzo che ne garantisce la pulizia in caso di atti vandalici, colore rosa salmone

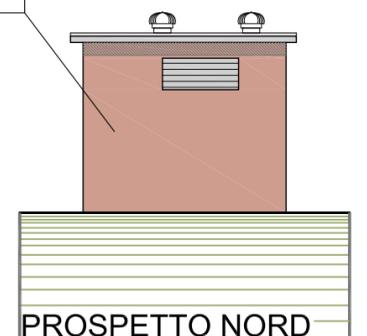

PROSPETTO NORD