ZENIT GROUP
Zenit Group S.r.l.
Via Lombardia n°20 - 42124 Reggio Emilia
Centralino +39 0522 2709.99 - Fax +39 0522 2709.98
Email engineering@zenit-group.it
www.zenit-group.it
Crescita e Sviluppo | Architettura e Ingegneria | Gestione Commerciale | Dipartimento Legale | Immobiliare

Comune di Samarate — Provincia di Varese

N° PRATICA: C_001

OGGETTO: PIANO URBANISTICO ATTUATIVO "AMBITO DI COMPLETAMENTO COMMERCIALE ACC 1" di via Torino

SCALA: 1:5000 / 1:200

TITOLO: PLANIMETRIA GENERALE FOGNATURE ACQUE METEORICHE E FOGNATURE ACQUE REFLUE

STAFF DI PROGETTO: Ing. Massimo Bigliardi, Geom. Gaia Franceschi

TAVOLA: 06.a

PROGETTISTA: Ing. Massimo Bigliardi

DIRETTORE LAVORI: Ing. Massimo Bigliardi

COMMITTENTE: TeQ s.r.l., Piazza Eleonora Duse n. 2, 20122 Milano, C.F. - P.I. 09320990964

Timbro e firma: PROGETTISTA	Timbro e firma: DIRETTORE LAVORI	Timbro e firma: COMMITTENTE

☐ Bozza ■ Emissione ☐ As Built

N° REV.	DATA	DESCRIZIONE	DISEGNATO	CONTROLLATO	APPROVATO
1.0	10/04/2018	EMISSIONE PROGETTO	G.F.	M.B.	M.B.
--	--/--/----	------	-.-.	-.-.	-.-.
--	--/--/----	------	-.-.	-.-.	-.-.
--	--/--/----	------	-.-.	-.-.	-.-.
--	--/--/----	------	-.-.	-.-.	-.-.

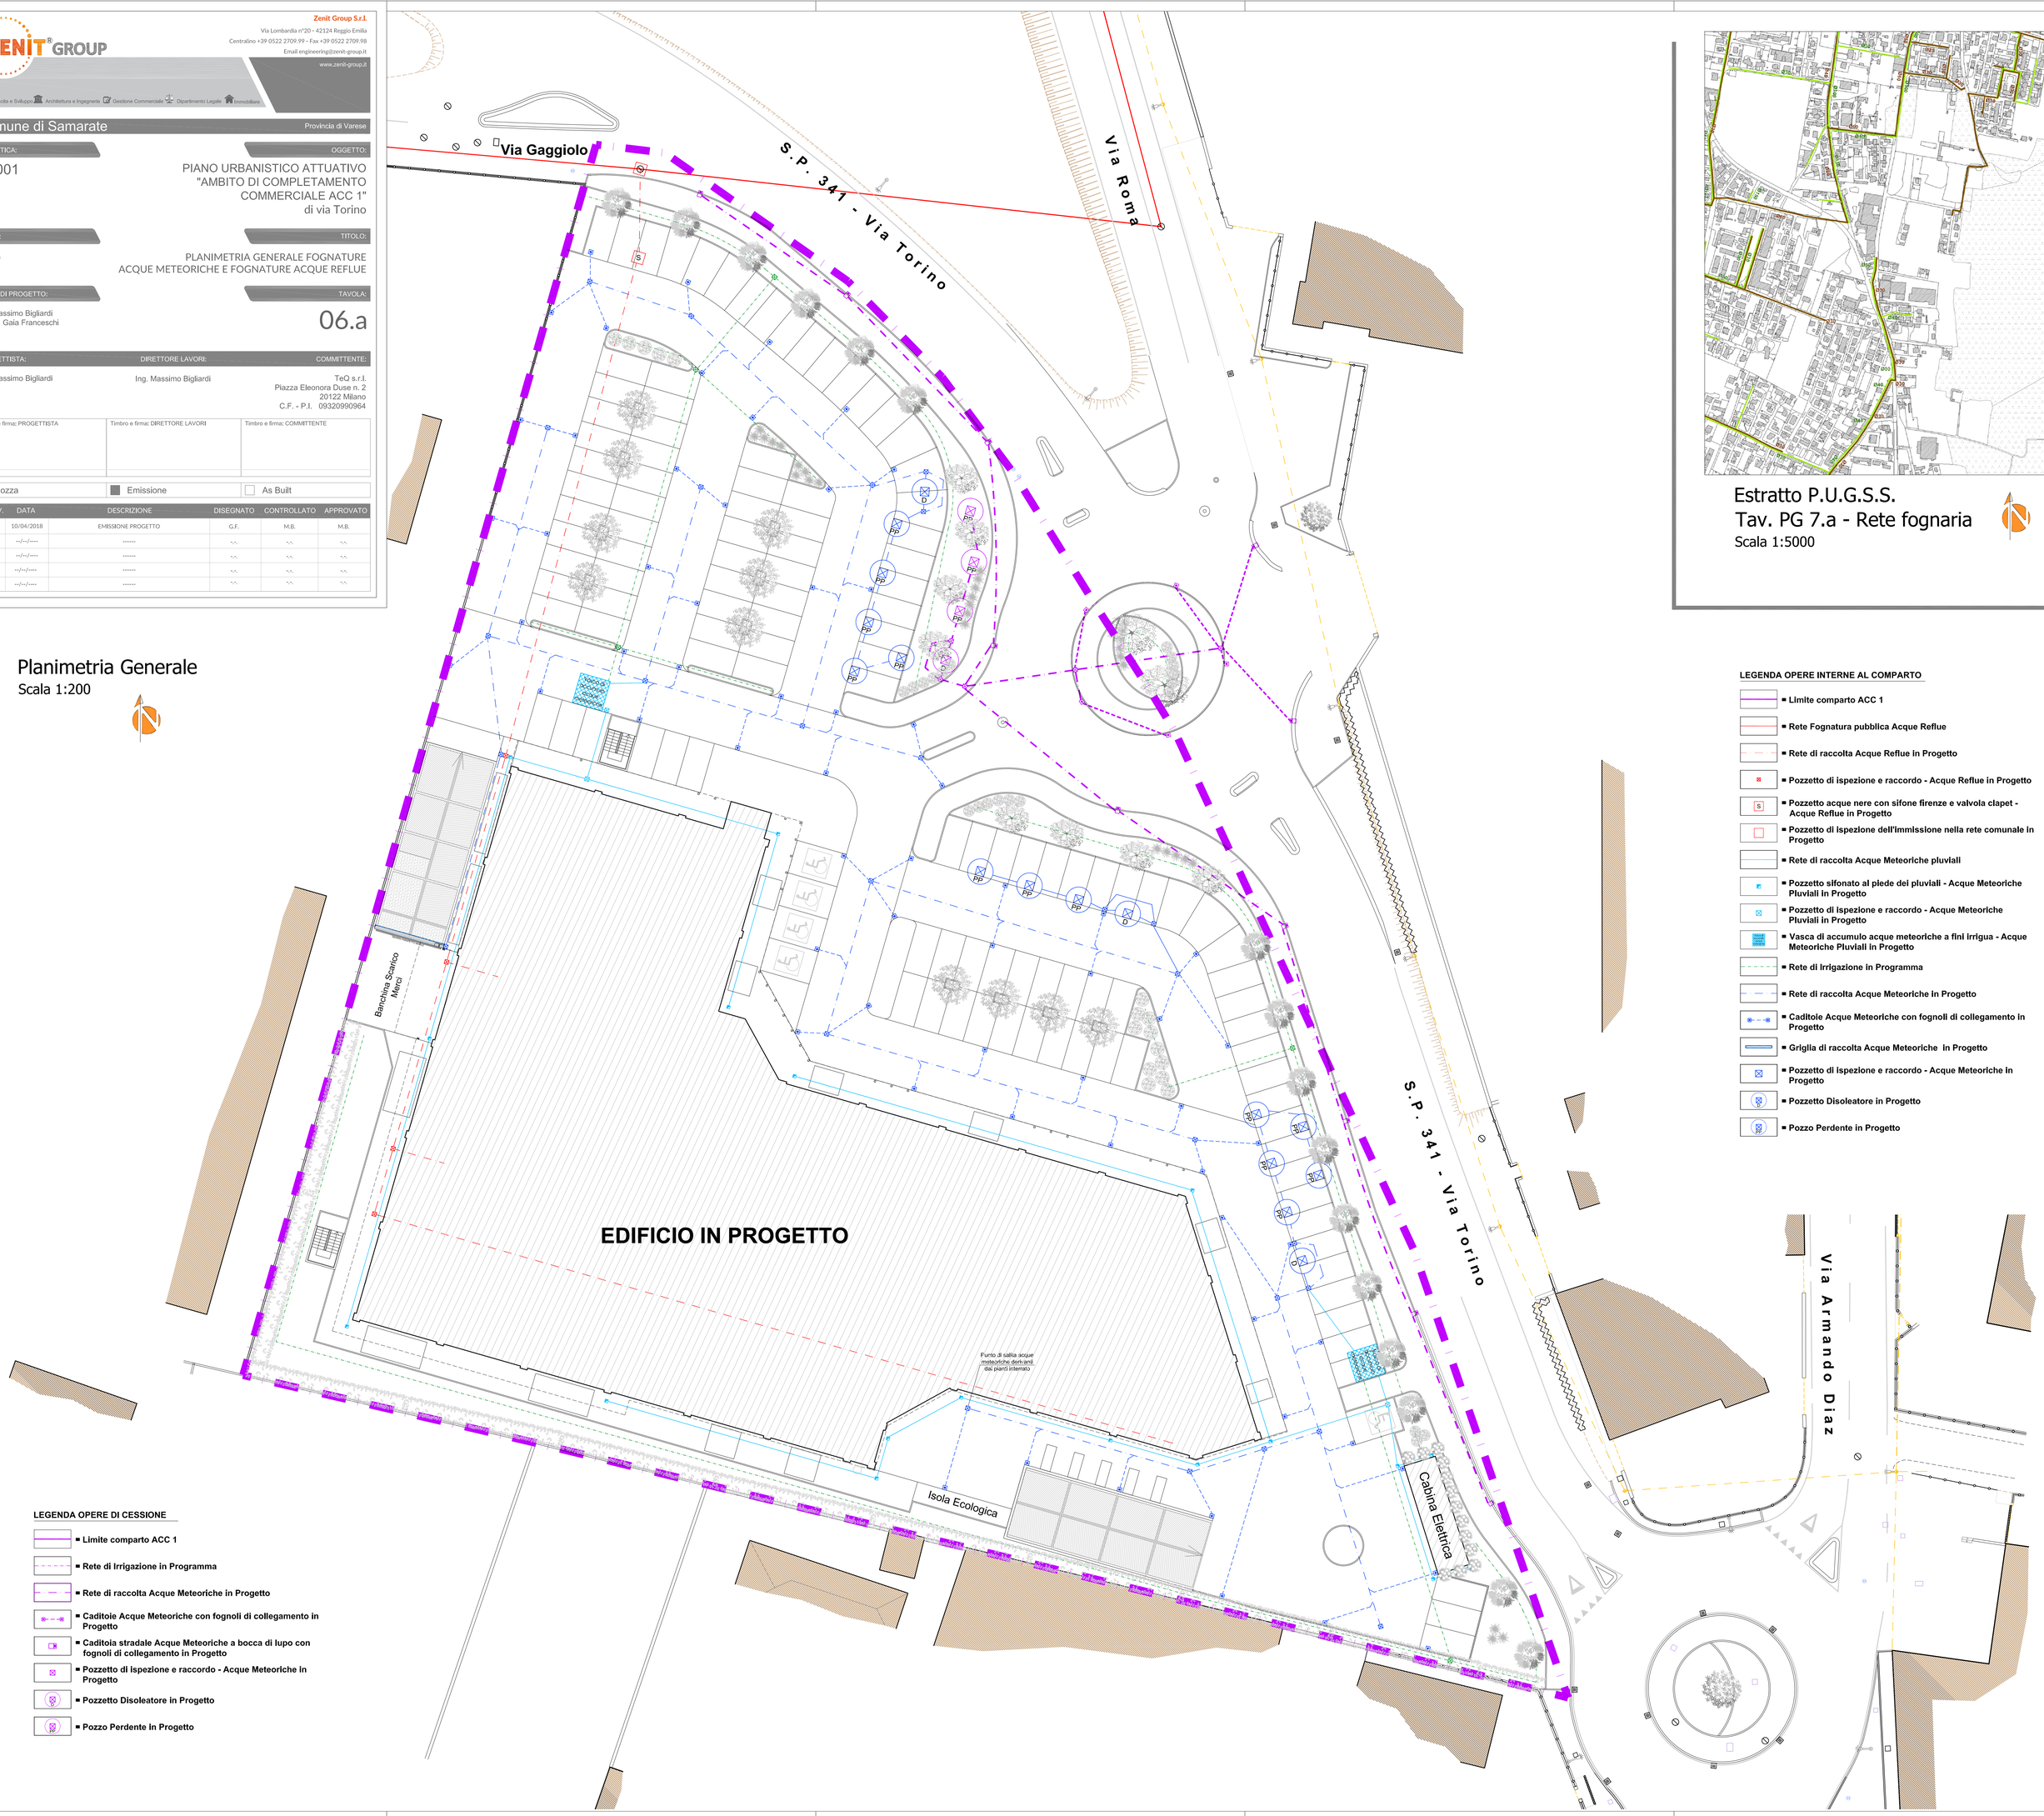

Planimetria Generale
Scala 1:200

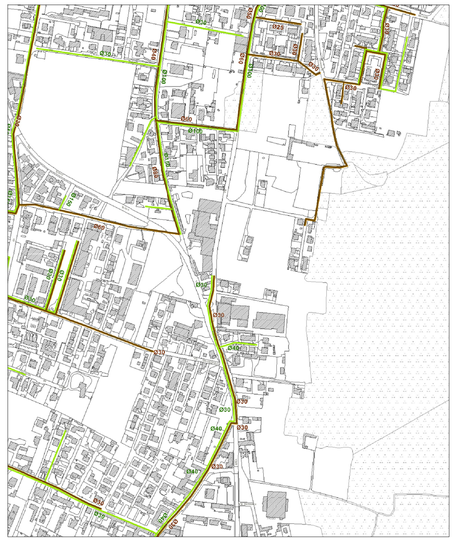

Estratto P.U.G.S.S.
Tav. PG 7.a - Rete fognaria
Scala 1:5000

LEGENDA OPERE INTERNE AL COMPARTO

- Limite comparto ACC 1
- Rete Fognatura pubblica Acque Reflue
- Rete di raccolta Acque Reflue in Progetto
- Pozzetto di ispezione e raccordo - Acque Reflue in Progetto
- Pozzetto acque nere con sifone firenze e valvola clapet - Acque Reflue in Progetto
- Pozzetto di ispezione dell'immissione nella rete comunale in Progetto
- Rete di raccolta Acque Meteoriche pluviali
- Pozzetto sifonato al piede dei pluviali - Acque Meteoriche Pluviali in Progetto
- Pozzetto di ispezione e raccordo - Acque Meteoriche Pluviali in Progetto
- Vasca di accumulo acque meteoriche a fini irrigua - Acque Meteoriche Pluviali in Progetto
- Rete di Irrigazione in Programma
- Rete di raccolta Acque Meteoriche in Progetto
- Caditoie Acque Meteoriche con fognoli di collegamento in Progetto
- Griglia di raccolta Acque Meteoriche in Progetto
- Pozzetto di ispezione e raccordo - Acque Meteoriche in Progetto
- Pozzetto Disoleatore in Progetto
- Pozzo Perdente in Progetto

LEGENDA OPERE DI CESSIONE

- Limite comparto ACC 1
- Rete di Irrigazione in Programma
- Rete di raccolta Acque Meteoriche in Progetto
- Caditoie Acque Meteoriche con fognoli di collegamento in Progetto
- Caditoia stradale Acque Meteoriche a bocca di lupo con fognoli di collegamento in Progetto
- Pozzetto di ispezione e raccordo - Acque Meteoriche in Progetto
- Pozzetto Disoleatore in Progetto
- Pozzo Perdente in Progetto