


Timbro e firma: PROGETTISTA	Timbro e firma: DIRETTORE LAVORI	Timbro e firma: COMMITTENTE

Bozza     Emissione     As Built


N° REV.	DATA	DESCRIZIONE	DISEGNATO	CONTROLLATO	APPROVATO
1.0	10/04/2018	EMISSIONE PROGETTO	G.F.	M.B.	M.B.
..	..	..	..	..	..
..	..	..	..	..	..
..	..	..	..	..	..
..	..	..	..	..	..

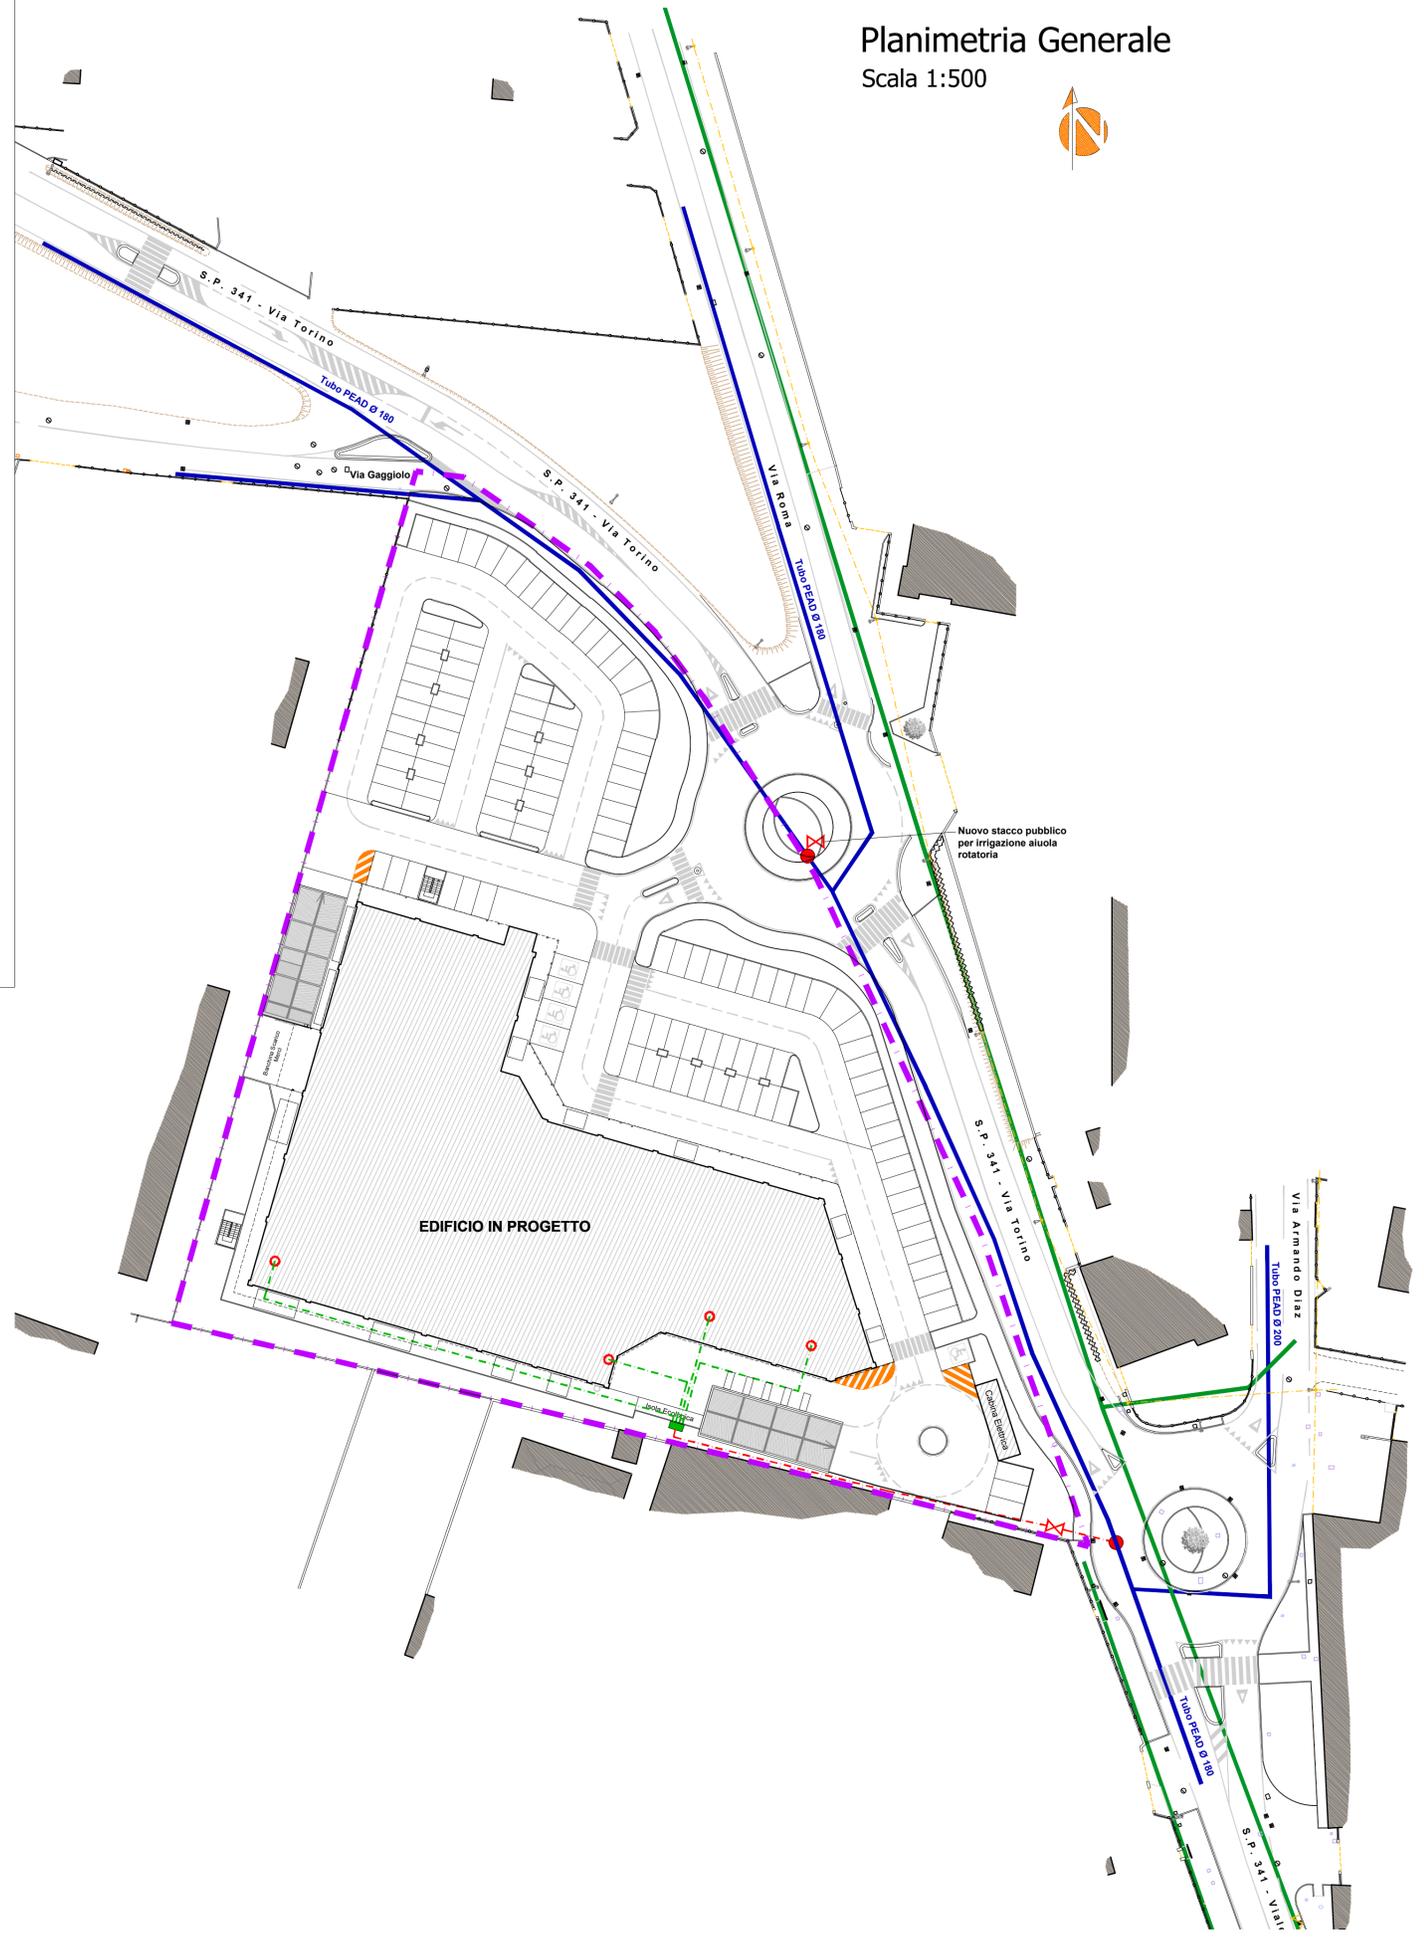


**Planimetria Generale**  
 Scala 1:500

- LEGENDA**
- Limite comparto ACC 1
  - Condotta Acqua potabile Esistente
  - Condotta GAS Esistente
  - Chiave acqua in Progetto
  - Punto di raccordo Acquedotto / Rete di Progetto
  - Estendimento Condotta Acqua potabile di Progetto
  - Manufatto contatori VVF e attacco sanitario di Progetto
  - Condotta Acqua potabile di Progetto

**NOTA: Il lotto non sarà collegato alla rete GAS**

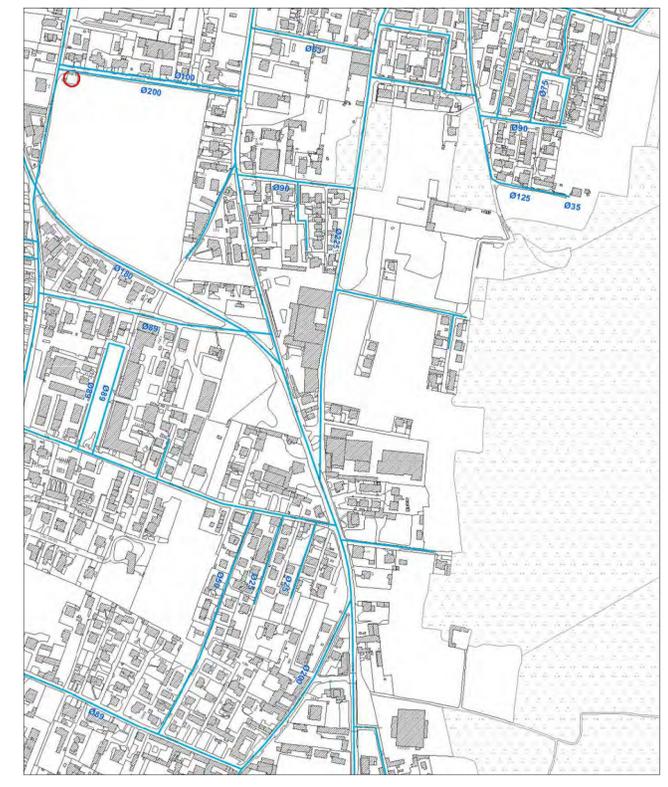

**Estratto P.U.G.S.S.**  
 Tav. PG 6.a - Rete acquedotto  
 Scala 1:5000

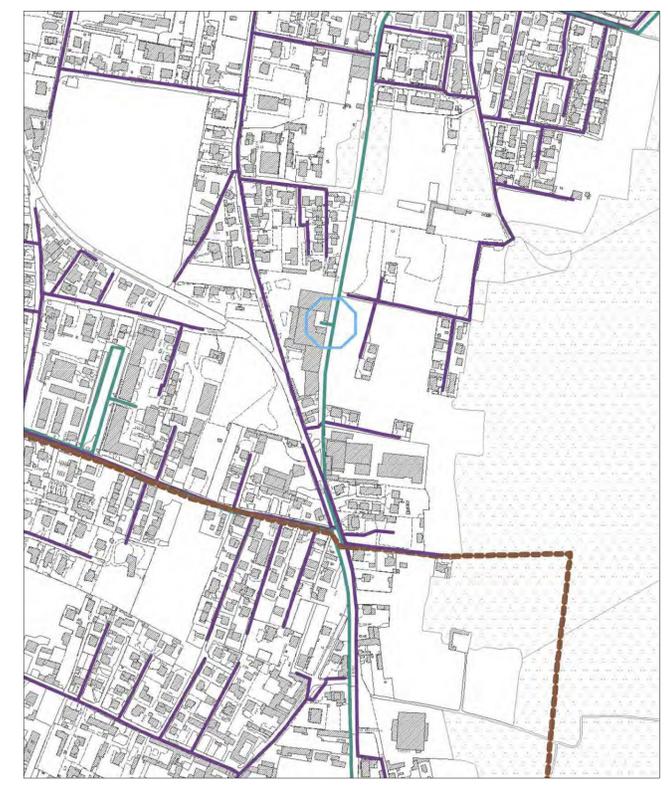

**Estratto P.U.G.S.S.**  
 Tav. PG 8.a - Rete gas metano e SNAM  
 Scala 1:5000