

Comune di Samarate Provincia di Varese

N° PRATICA: **C_001** OGGETTO: **PIANO URBANISTICO ATTUATIVO "AMBITO DI COMPLETAMENTO COMMERCIALE ACC 1" di via Torino**

SCALA: 1:100 TITOLO: **FOTOINSERIMENTI**

STAFF DI PROGETTO: Ing. Massimo Bigliardi Geom. Gaia Franceschi TAVOLA: **07**

PROGETTISTA: Ing. Massimo Bigliardi DIRETTORE LAVORI: Ing. Massimo Bigliardi COMMITTENTE: TeQ s.r.l. Piazza Eleonora Duse n. 2 20122 Milano C.F. - P.I. 09320990964

Timbro e firma: PROGETTISTA Timbro e firma: DIRETTORE LAVORI Timbro e firma: COMMITTENTE

Bozza Emissione As Built

| N° REV. | DATA | DESCRIZIONE | DISEGNATO | CONTROLLATO | APPROVATO |
|---------|------------|--------------------|-----------|-------------|-----------|
| 1.0 | 10/04/2018 | EMISSIONE PROGETTO | G.F. | M.B. | M.B. |
| .. | .. | .. | .. | .. | .. |
| .. | .. | .. | .. | .. | .. |
| .. | .. | .. | .. | .. | .. |
| .. | .. | .. | .. | .. | .. |



PANORAMICA DA VIA ROMA - STATO ATTUALE




PANORAMICA DA VIA ROMA - PROGETTO



VISTA AEREA NORD / OVEST - STATO ATTUALE



VISTA AEREA NORD / OVEST - PROGETTO

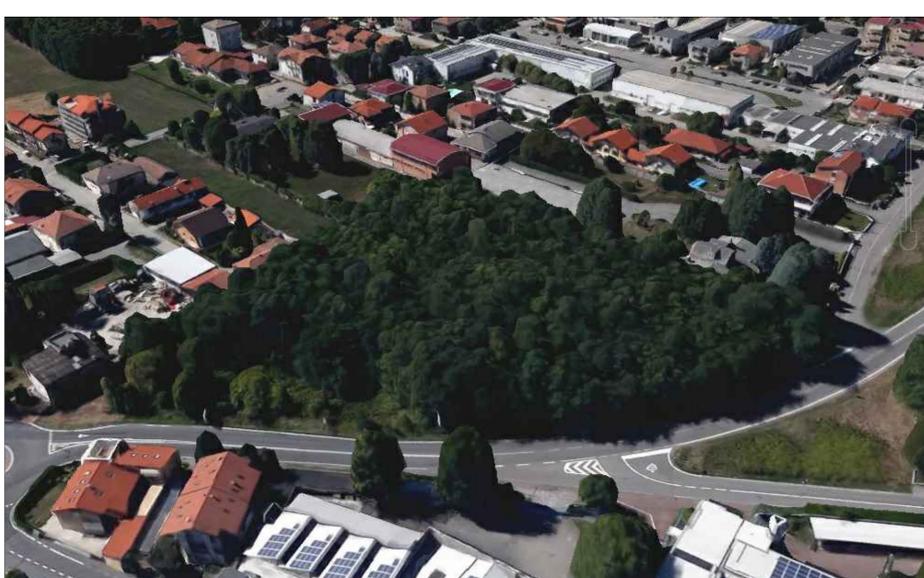

VISTA AEREA NORD / EST - STATO ATTUALE



VISTA AEREA NORD / EST - PROGETTO



VISTA AEREA SUD / EST - STATO ATTUALE



VISTA AEREA SUD / EST - PROGETTO