



COMUNE DI
SAMARATE
(Provincia di Varese)




P.G.T.

PIANO DEI SERVIZI

Tecnici incaricati della redazione P.G.T.:
Arch. Giuseppe Barra
Arch. Massimo Giuliani
Pian. Alessandro Molinari
Collaboratori estensori del Piano:
Arch. Rosa Cassanelli
Responsabile del procedimento:
Arch. Angelo Romeo

Adottato *med. mod. nuovo*
Parere di compatibilità P.T.C.P.
med. mod. nuovo
Approvato *med. mod. nuovo*

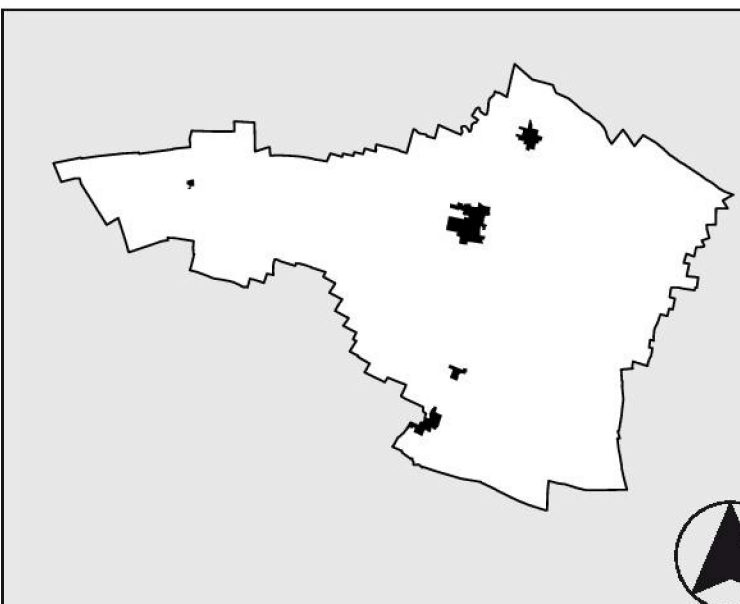

**Ricognizione dei
servizi e delle
proprietà comunali**
Scala 1: 5000

DATA: FEBBRAIO 2013
AGGIORNAMENTO
med. mod. nuovo

TAVOLA :
PS. A 1b

Servizi esistenti - Tipologia		Superficie Mq
IC	Servizi civici di interesse comune	36,489.00
I	Istruzione	61,558.00
LC	Luoghi di culto	17,317.00
P	Parcheggi	94,019.00
SE	Servizi educativi	16,788.00
SA	Socio-assistenziali	12,775.00
Sport	Attrezzature sportive	62,095.00
V	Verde pubblico naturale e attrezzato	18,769.00
TOTALE mq		319,810.00

Totale mq/abitanti = 319.810/16.362
19.55 mq per abitante

Legenda

- Confini comunali
- Parco della Valle del Ticino - Zona G1 (art.9 PTC) e Proposta di modifica perimetro Zona I.C.
- Perimetro Centro storico e Nuclei di antica formazione
- Perimetro Tessuto urbano consolidato
- Servizi e attrezzature pubbliche**
- Servizi per l'istruzione
- Servizi e attrezzature di interesse collettivo
- Aree a parcheggio pubblico
- Aree a verde pubblico naturale e attrezzato e per lo sport
- Piste ciclabili esistenti
- Aree di proprietà comunale in cessione da alienare

Aree standard Prg Servizi esistenti - Categorie	
IC	Servizi civici di interesse comune
I	Istruzione
LC	Luoghi di culto
SE	Servizi educativi
SA	Socio-assistenziali
P	Parcheggi
V	Verde pubblico naturale attrezzato
Sport	Sport