



Rete Ecologica Regionale

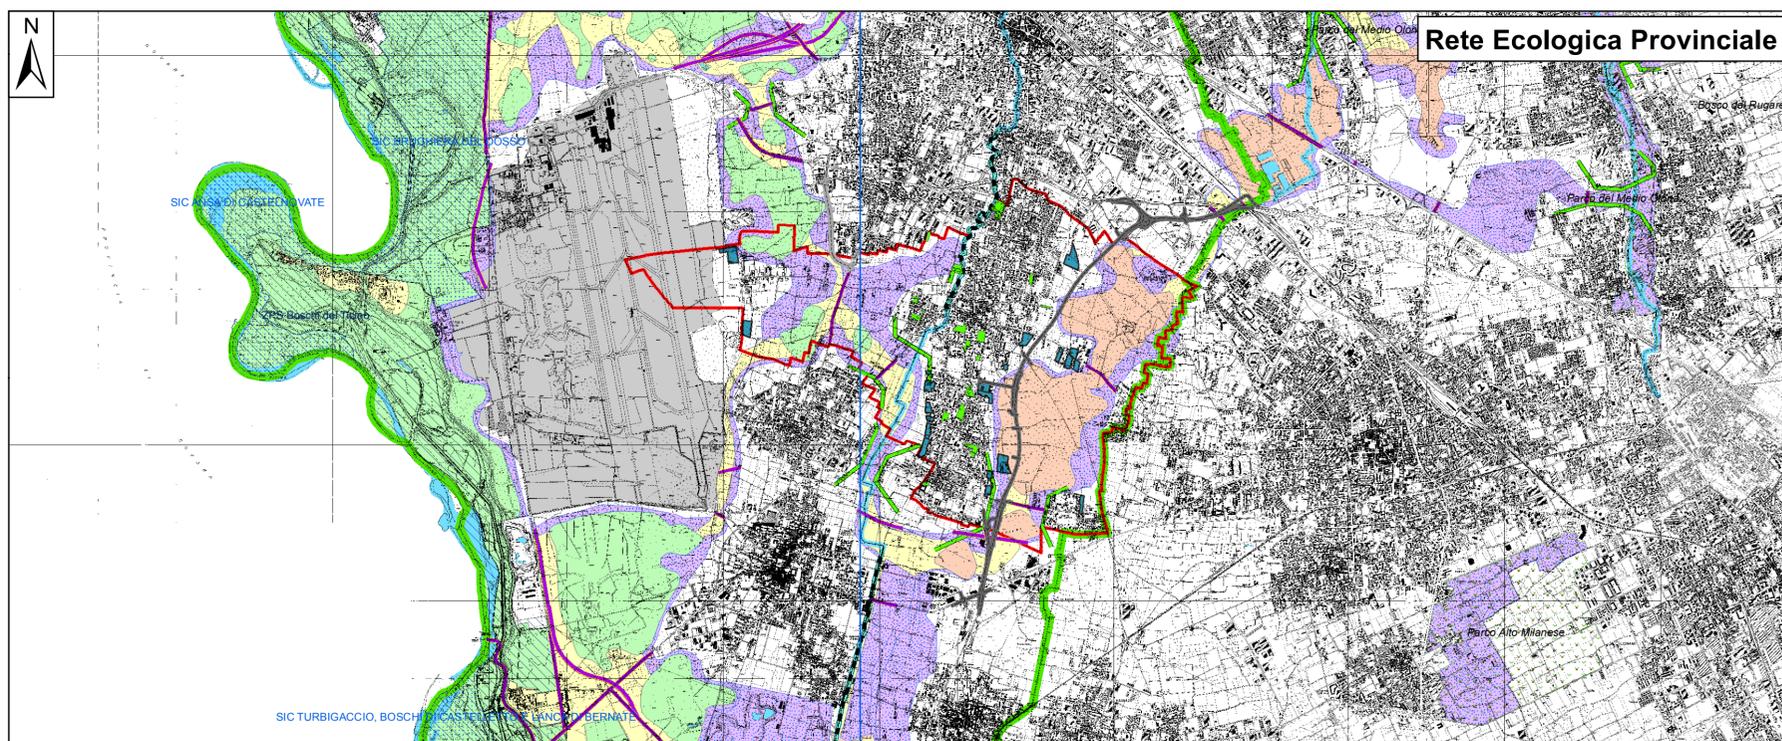

Rete Ecologica Provinciale

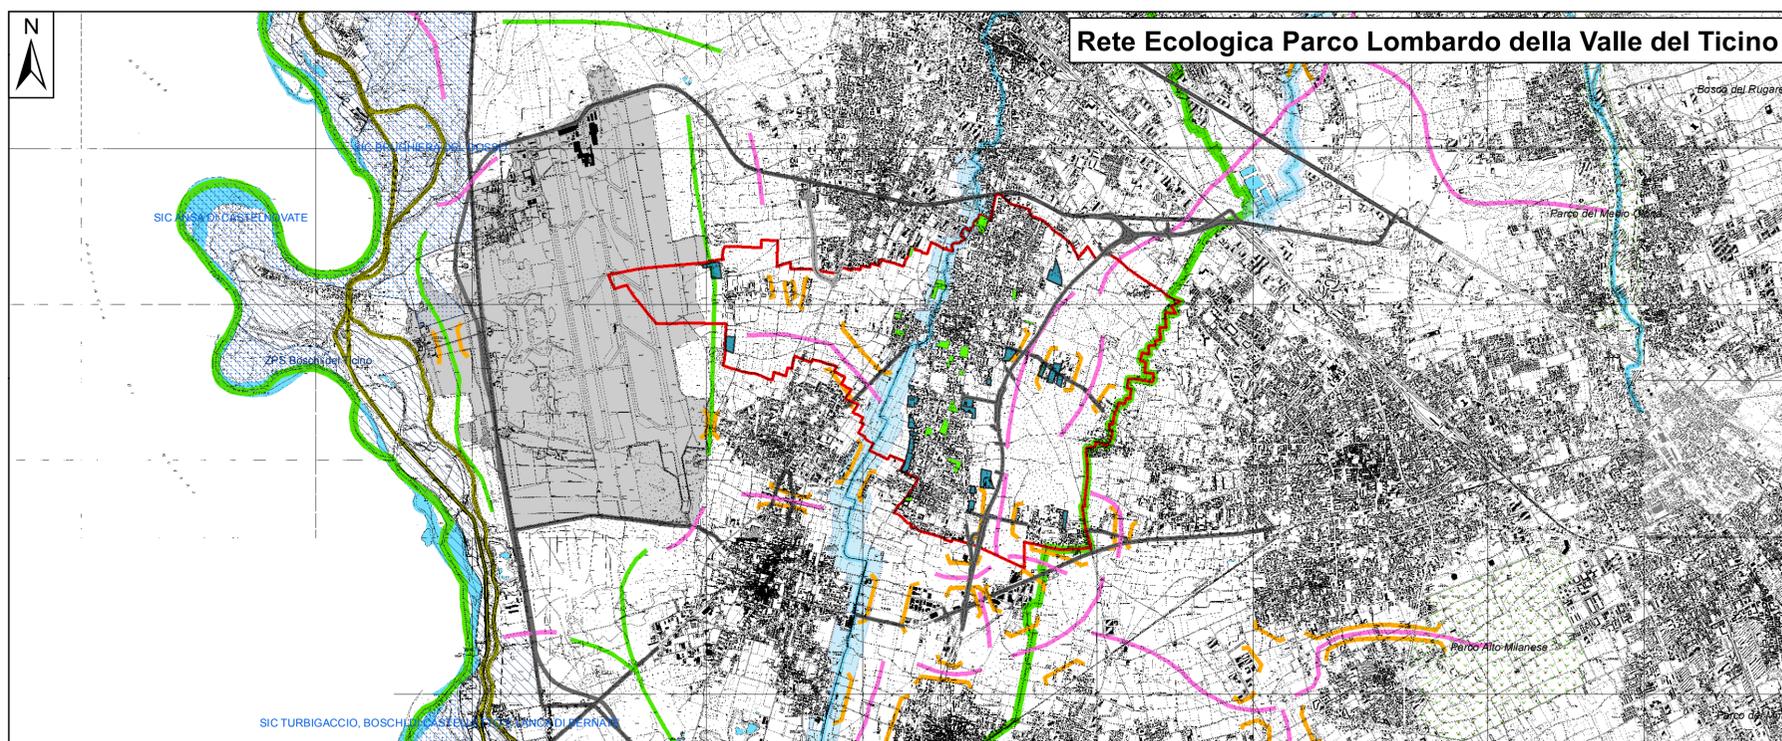

Rete Ecologica Parco Lombardo della Valle del Ticino

Legenda - Rete Ecologica Regionale

- PLIS
- Varco da deframmentare
- Varco da tenere e da deframmentare
- Varco da tenere
- Zone di Protezione Speciale
- Siti di Importanza Comunitaria
- Confine comunale Samarate
- Parco lombardo della Valle del Ticino
- Corridoi ecologici a bassa o moderata antropizzazione
- Sedime aeroportuale
- Parco Naturale della Valle del Ticino
- Elementi di primo livello della RER
- Elementi di secondo livello della RER

Legenda - Rete Ecologica Provinciale

- Barriere e interferenze infrastrutturali
- Varchi
- Corridoi fluviali da riqualificare
- Confine comunale Samarate
- PLIS
- Zone di Protezione Speciale
- Siti di Importanza Comunitaria
- Parco lombardo della Valle del Ticino
- Aree di completamento
- Core area principale
- Core area secondaria
- Zona tampone
- Sedime aeroportuale

Legenda - Rete Ecologica Parco Lombardo della Valle del Ticino

- PLIS
- Confine comunale Samarate
- Corridoi fluviali
- Barriere (canali)
- Barriere (strade e ferrovie)
- Varchi di permeabilità
- Corridoi principali
- Corridoi secondari
- Fascia corridoio fluviale
- Zone di Protezione Speciale
- Siti di Importanza Comunitaria
- Parco lombardo della Valle del Ticino
- Sedime aeroportuale

Legenda - Previsioni di Piano

- Ambiti di completamento
- Ambiti di trasformazione
- Variante della S.P. 24 in progetto
- Variante della S.S. 341 in progetto


VALUTAZIONE AMBIENTALE STRATEGICA



CITTÀ DI SAMARATE
PROVINCIA DI VARESE

DOCUMENTO DI PIANO DEL PGT

RAPPORTO AMBIENTALE

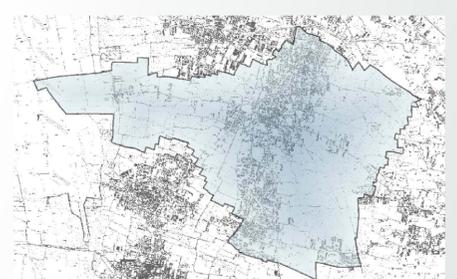

ELABORATO: RETI ECOLOGICHE				TAVOLA N°
Ns. RIF. 11N36	DATA: APRILE 2013	SCALA: 1:50.000	FORMATO: A1	2

VALUTAZIONE AMBIENTALE STRATEGICA
DOTT. ING. MASSIMO SARTORELLI
DOTT. SSA CHIARA LUVIÉ
DOTT. AGR. ALESSIA MANICONE



PIANO DI GOVERNO DEL TERRITORIO

AUTORITA' COMPETENTE
DOTT. PIERANGELO TROGNAGARA

AUTORITA' PROCEDENTE
ARCH. ANGELO ROMEO

ARCH. GIUSEPPE BARRA
ARCH. MASSIMO GIULIANI
PIAN. ALESSANDRO MOLINARI