





PIANO DELLE REGOLE

Tecnici incaricati della redazione P.G.T.: Arch. Giuseppe Bara, Arch. Massimo Giuliani, Pian. Alessandro Molinari. Collaboratori estensori del Piano: Arch. Rosa Casanelli, Responsabile del procedimento: Arch. Angelo Romeo.

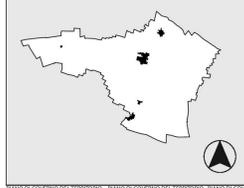

Disciplina delle aree Dettaglio urbano. Scala 1:2.000. DATA: AGOSTO 2013. AGGIORNAMENTO. TAVOLA: PR.DA 2a

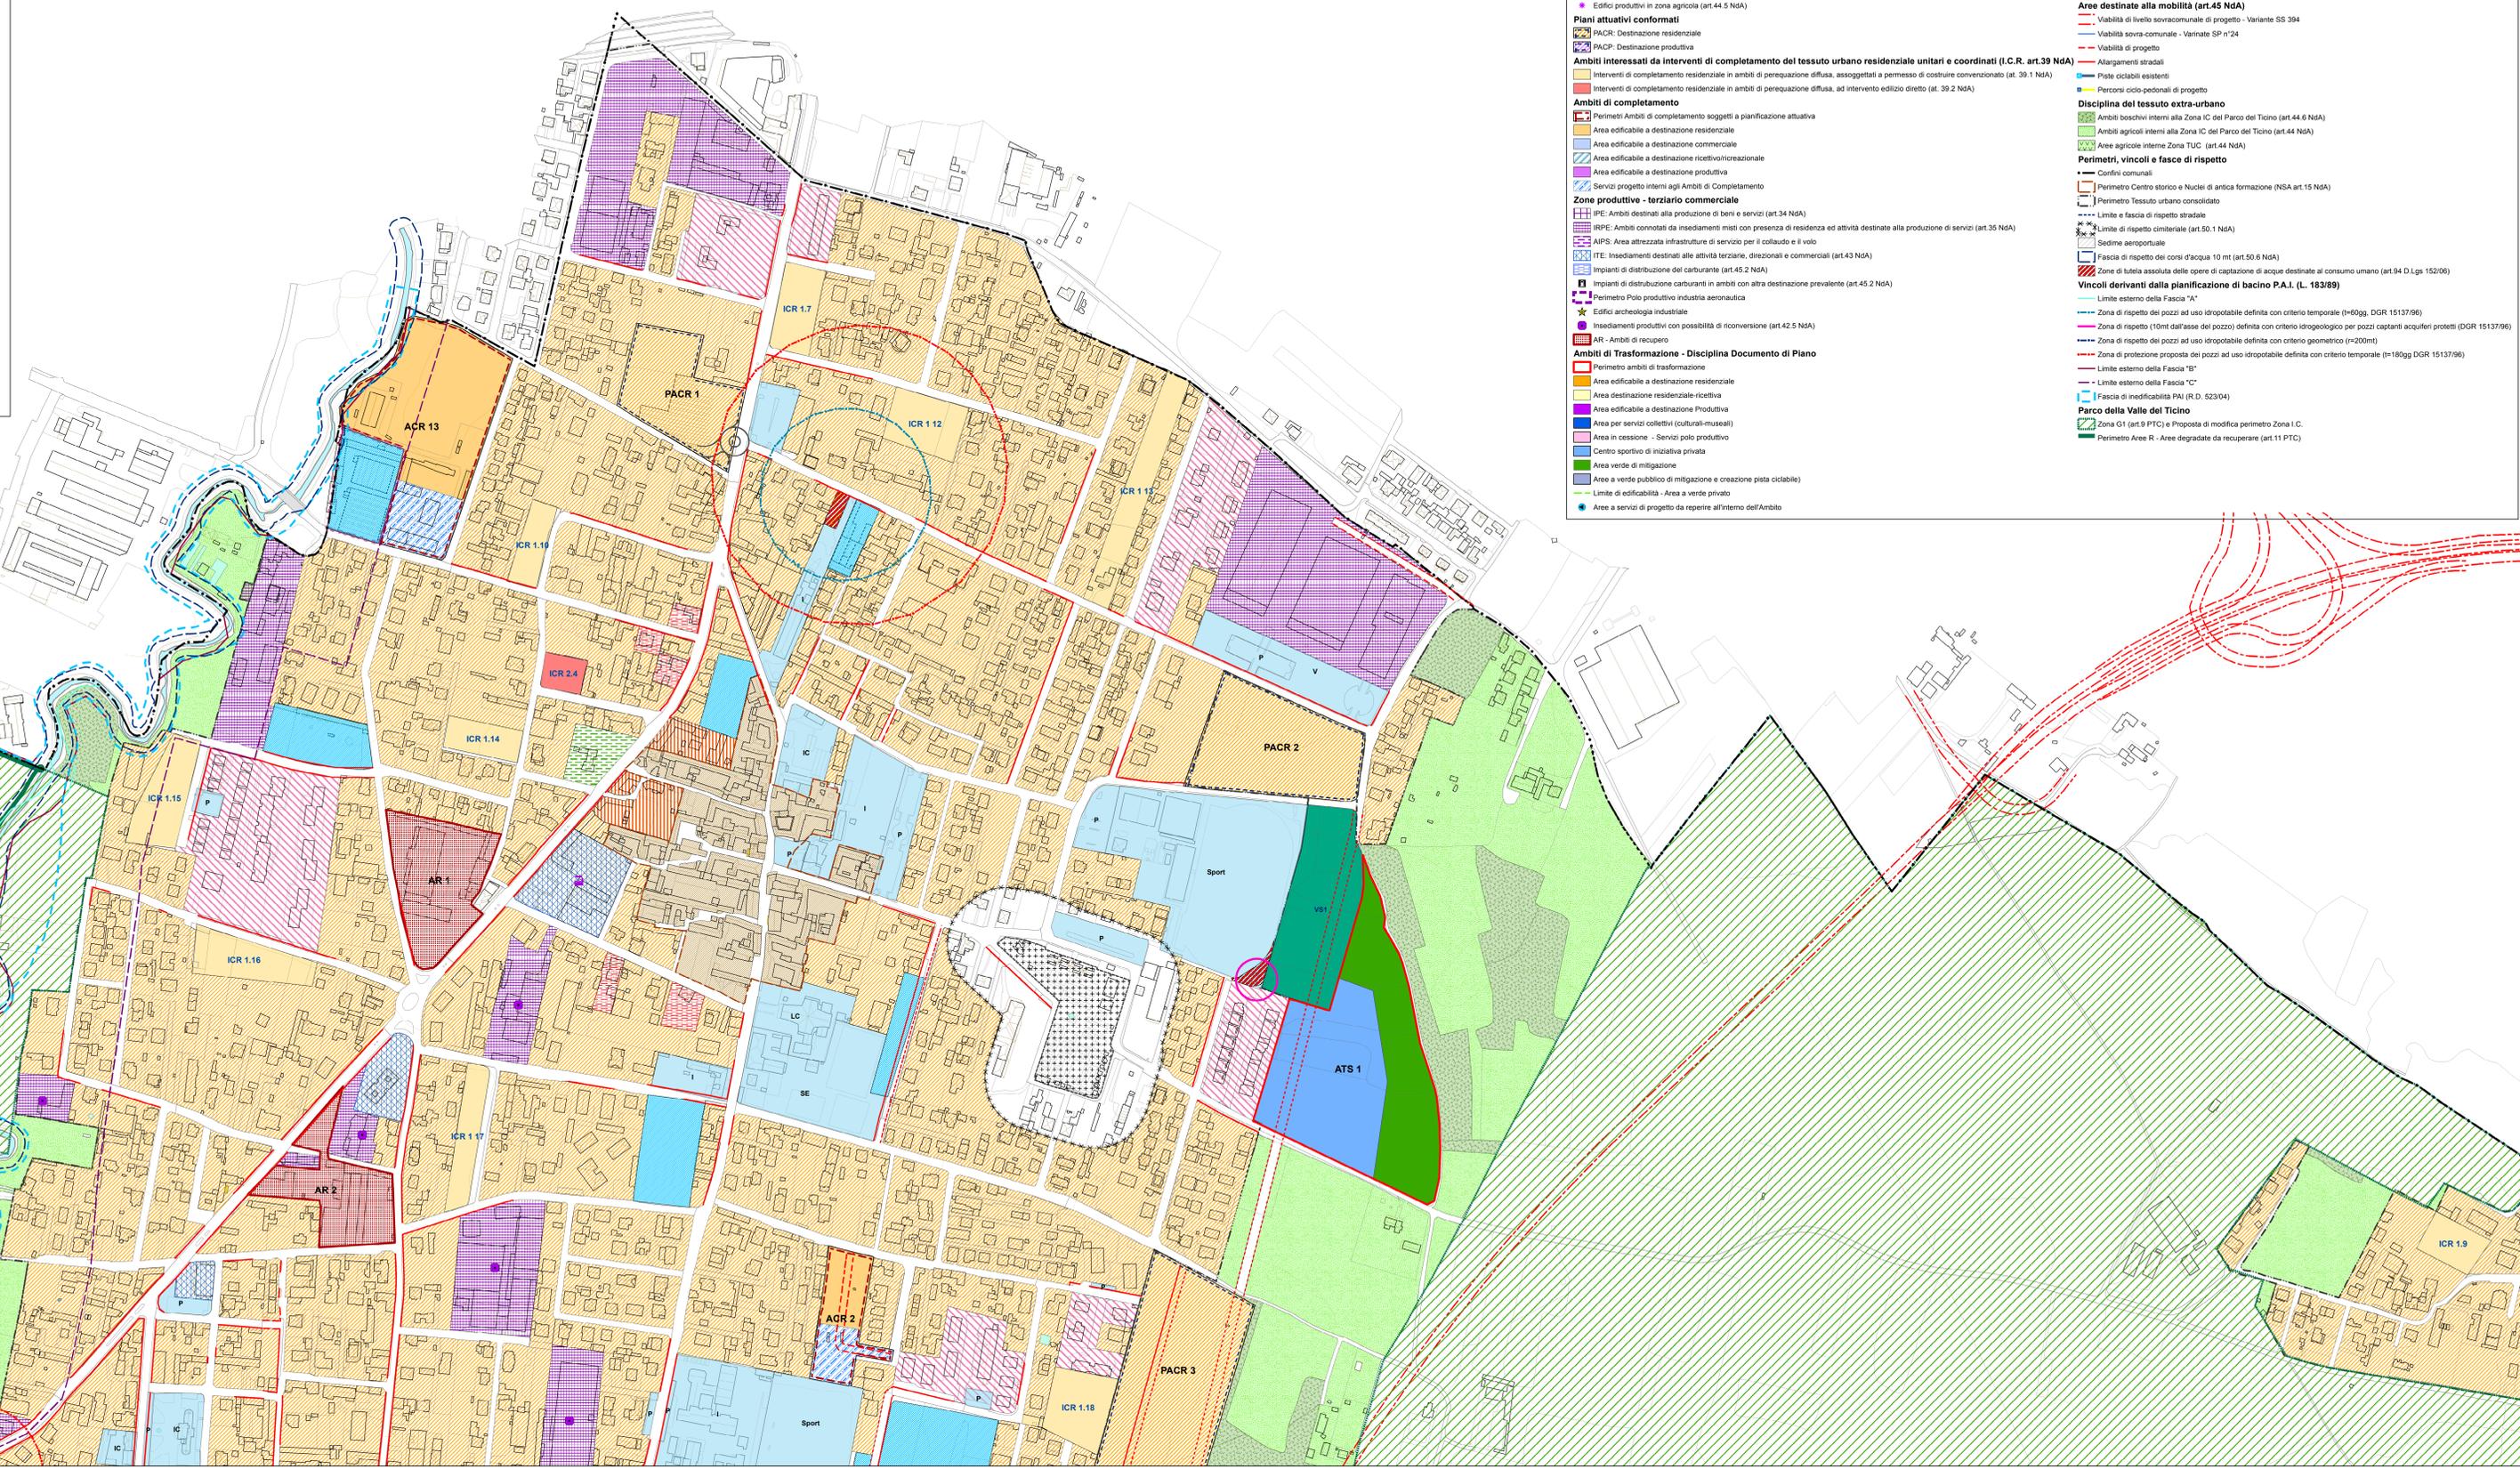

Legenda. Disciplina del tessuto urbano. Zone residenziali. Piani attuativi conformati. Ambiti interessati da interventi di completamento del tessuto urbano residenziale unitari e coordinati (I.C.R. art.39 Nda). Ambiti di completamento. Zone produttive - terziario commerciale. Ambiti di trasformazione - Disciplina Documento di Piano. Aree per servizi pubblici e di interesse generale. Aree destinate a nuovi servizi e attrezzature pubbliche e di uso pubblico. Ambiti del tessuto extra-urbano. Perimetri, vincoli e fasce di rispetto. Vincoli derivanti dalla pianificazione di bacino P.A.I. (L. 163/89). Parco della Valle del Ticino.