


**Legenda**

- Confini comunali
- Perimetro Tessuto urbano consolidato
- Tracciato Variante S.S.341
- Tracciato Variante S.P. 24
- Aree proposte di modifica perimetro Zona I.C.
- PTC Parco del Ticino - Zone Parco**
- Zone G1: Zone di pianura asciutta a preminente vocazione forestale
- Zone IC: Zone di iniziativa comunale orientata
- Perimetro aeroportuale della Malpensa
- Aree R: Aree degradate da recuperare

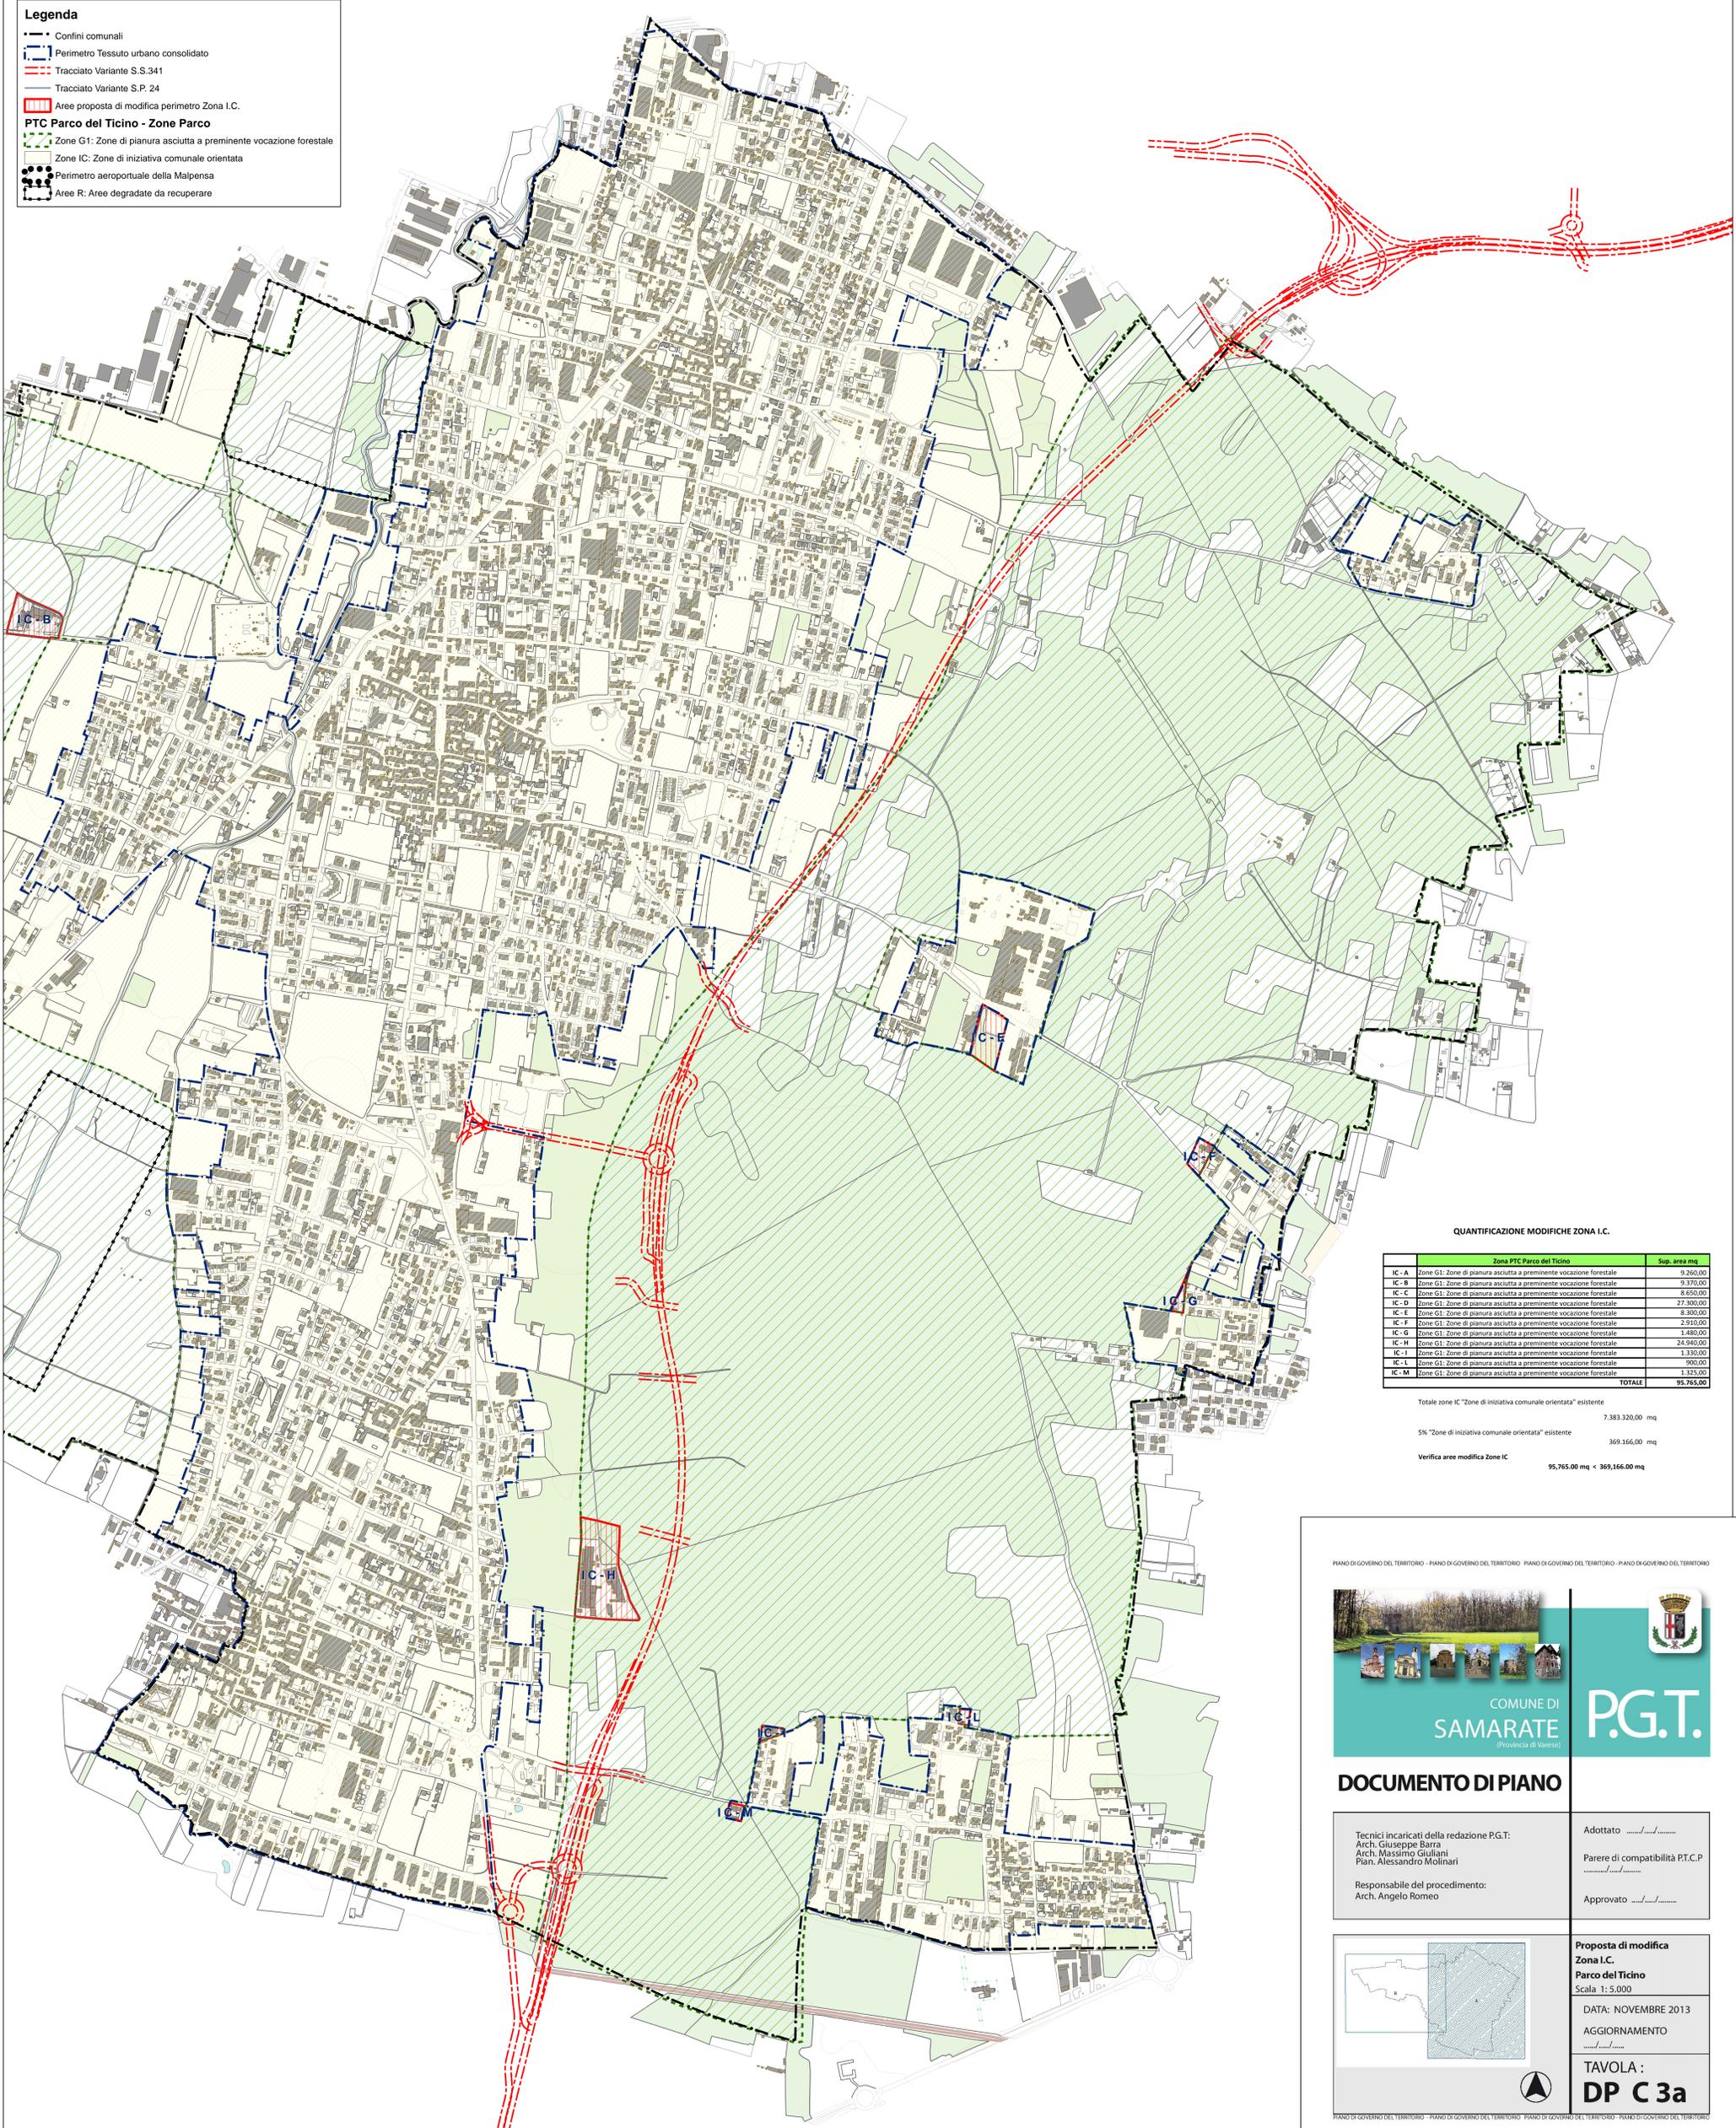

**QUANTIFICAZIONE MODIFICHE ZONA I.C.**

Zona PTC Parco del Ticino		Sup. area mq
IC - A	Zone G1: Zone di pianura asciutta a preminente vocazione forestale	9.260,00
IC - B	Zone G1: Zone di pianura asciutta a preminente vocazione forestale	9.370,00
IC - C	Zone G1: Zone di pianura asciutta a preminente vocazione forestale	8.650,00
IC - D	Zone G1: Zone di pianura asciutta a preminente vocazione forestale	27.300,00
IC - E	Zone G1: Zone di pianura asciutta a preminente vocazione forestale	8.300,00
IC - F	Zone G1: Zone di pianura asciutta a preminente vocazione forestale	2.910,00
IC - G	Zone G1: Zone di pianura asciutta a preminente vocazione forestale	1.480,00
IC - H	Zone G1: Zone di pianura asciutta a preminente vocazione forestale	24.940,00
IC - I	Zone G1: Zone di pianura asciutta a preminente vocazione forestale	1.330,00
IC - L	Zone G1: Zone di pianura asciutta a preminente vocazione forestale	900,00
IC - M	Zone G1: Zone di pianura asciutta a preminente vocazione forestale	1.375,00
<b>TOTALE</b>		<b>95.765,00</b>

Totale zone IC "Zone di iniziativa comunale orientata" esistente 7.383.320,00 mq

5% "Zone di iniziativa comunale orientata" esistente 369.166,00 mq

Verifica aree modifica zone IC 95.765,00 mq < 369.166,00 mq

PIANO DI GOVERNO DEL TERRITORIO - PIANO DI GOVERNO DEL TERRITORIO - PIANO DI GOVERNO DEL TERRITORIO - PIANO DI GOVERNO DEL TERRITORIO

**DOCUMENTO DI PIANO**

Tecnici incaricati della redazione P.G.T: Arch. Giuseppe Baria Arch. Massimo Giuliani Plan. Alessandro Molinari	Adottato ..... Parere di compatibilità P.T.C.P .....
Responsabile del procedimento: Arch. Angelo Romeo	Approvato ..... .....

**Proposta di modifica  
Zona I.C.  
Parco del Ticino  
Scala 1: 5.000**

DATA: NOVEMBRE 2013  
AGGIORNAMENTO  
.....

**TAVOLA :  
DP C 3a**

PIANO DI GOVERNO DEL TERRITORIO - PIANO DI GOVERNO DEL TERRITORIO - PIANO DI GOVERNO DEL TERRITORIO - PIANO DI GOVERNO DEL TERRITORIO