


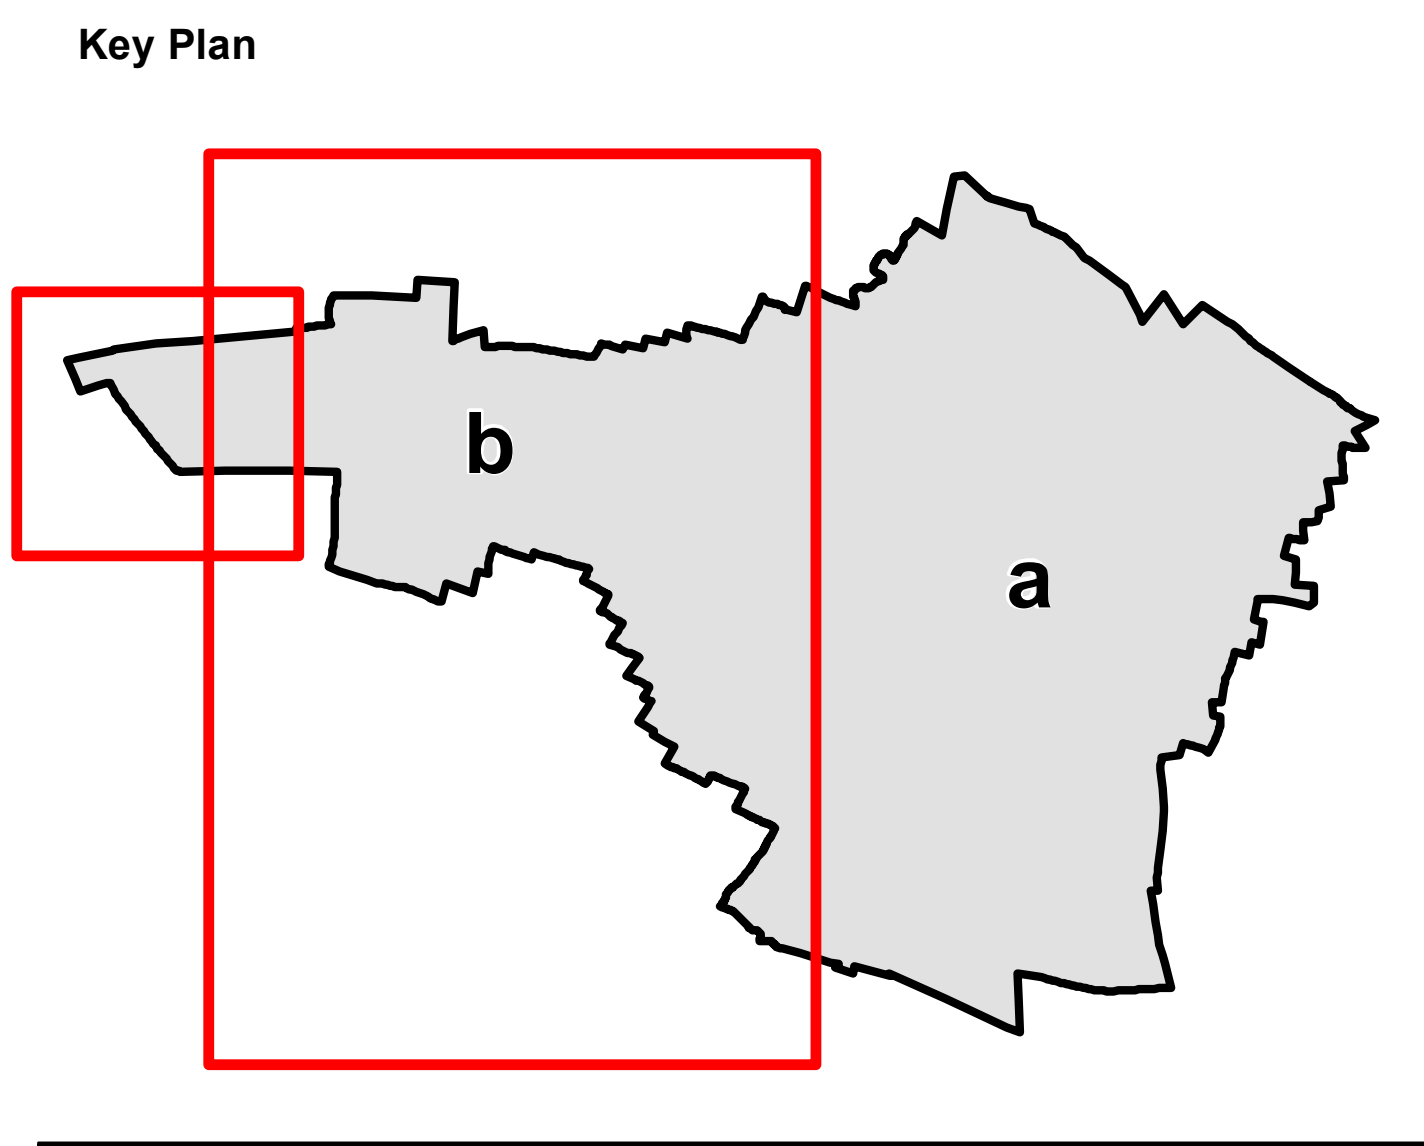

- Legenda**
-  Confine Comunale
 -  Collettore fognario
 -  Rete fognaria acque nere
 -  Rete fognaria acque miste

Dati quantitativi

Fognatura acque miste	29,25 km
Fognatura acque nere	35,39 km
Collettore fognario	4,97 km
TOTALE	69,61 km




COMUNE DI
SAMARATE
(Provincia di Varese)

P.U.G.S.S.

PIANO URBANO GENERALE SERVIZI SOTTOSUOLO

Tecnici incaricati della redazione P.G.T.: Arch. Giuseppe Barra Arch. Massimo Giuliani Plan. Alessandro Molinari	
Collaboratori estensori del Piano: Arch. Rosa Cassanelli Responsabile del procedimento: Arch. Angelo Romeo	

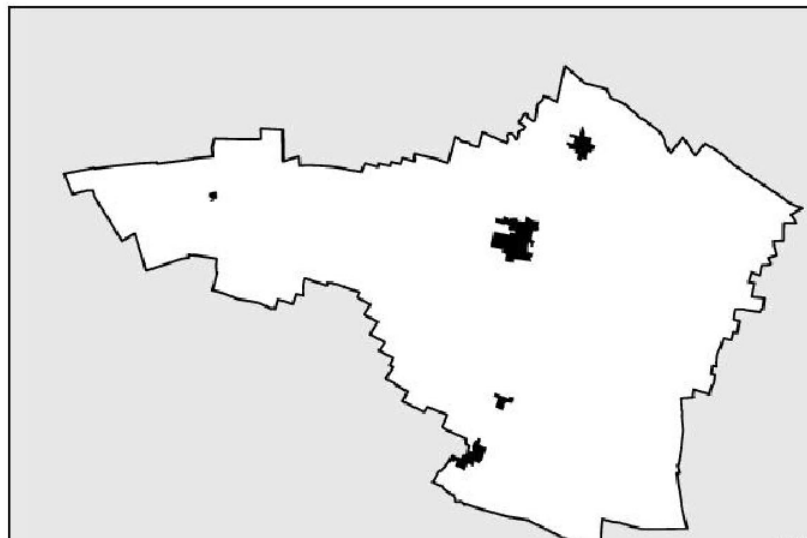

Rete fognaria
Scala 1:5.000

DATA: NOVEMBRE 2013
AGGIORNAMENTO

TAVOLA :
PG 7.b