



SAN MACARIO

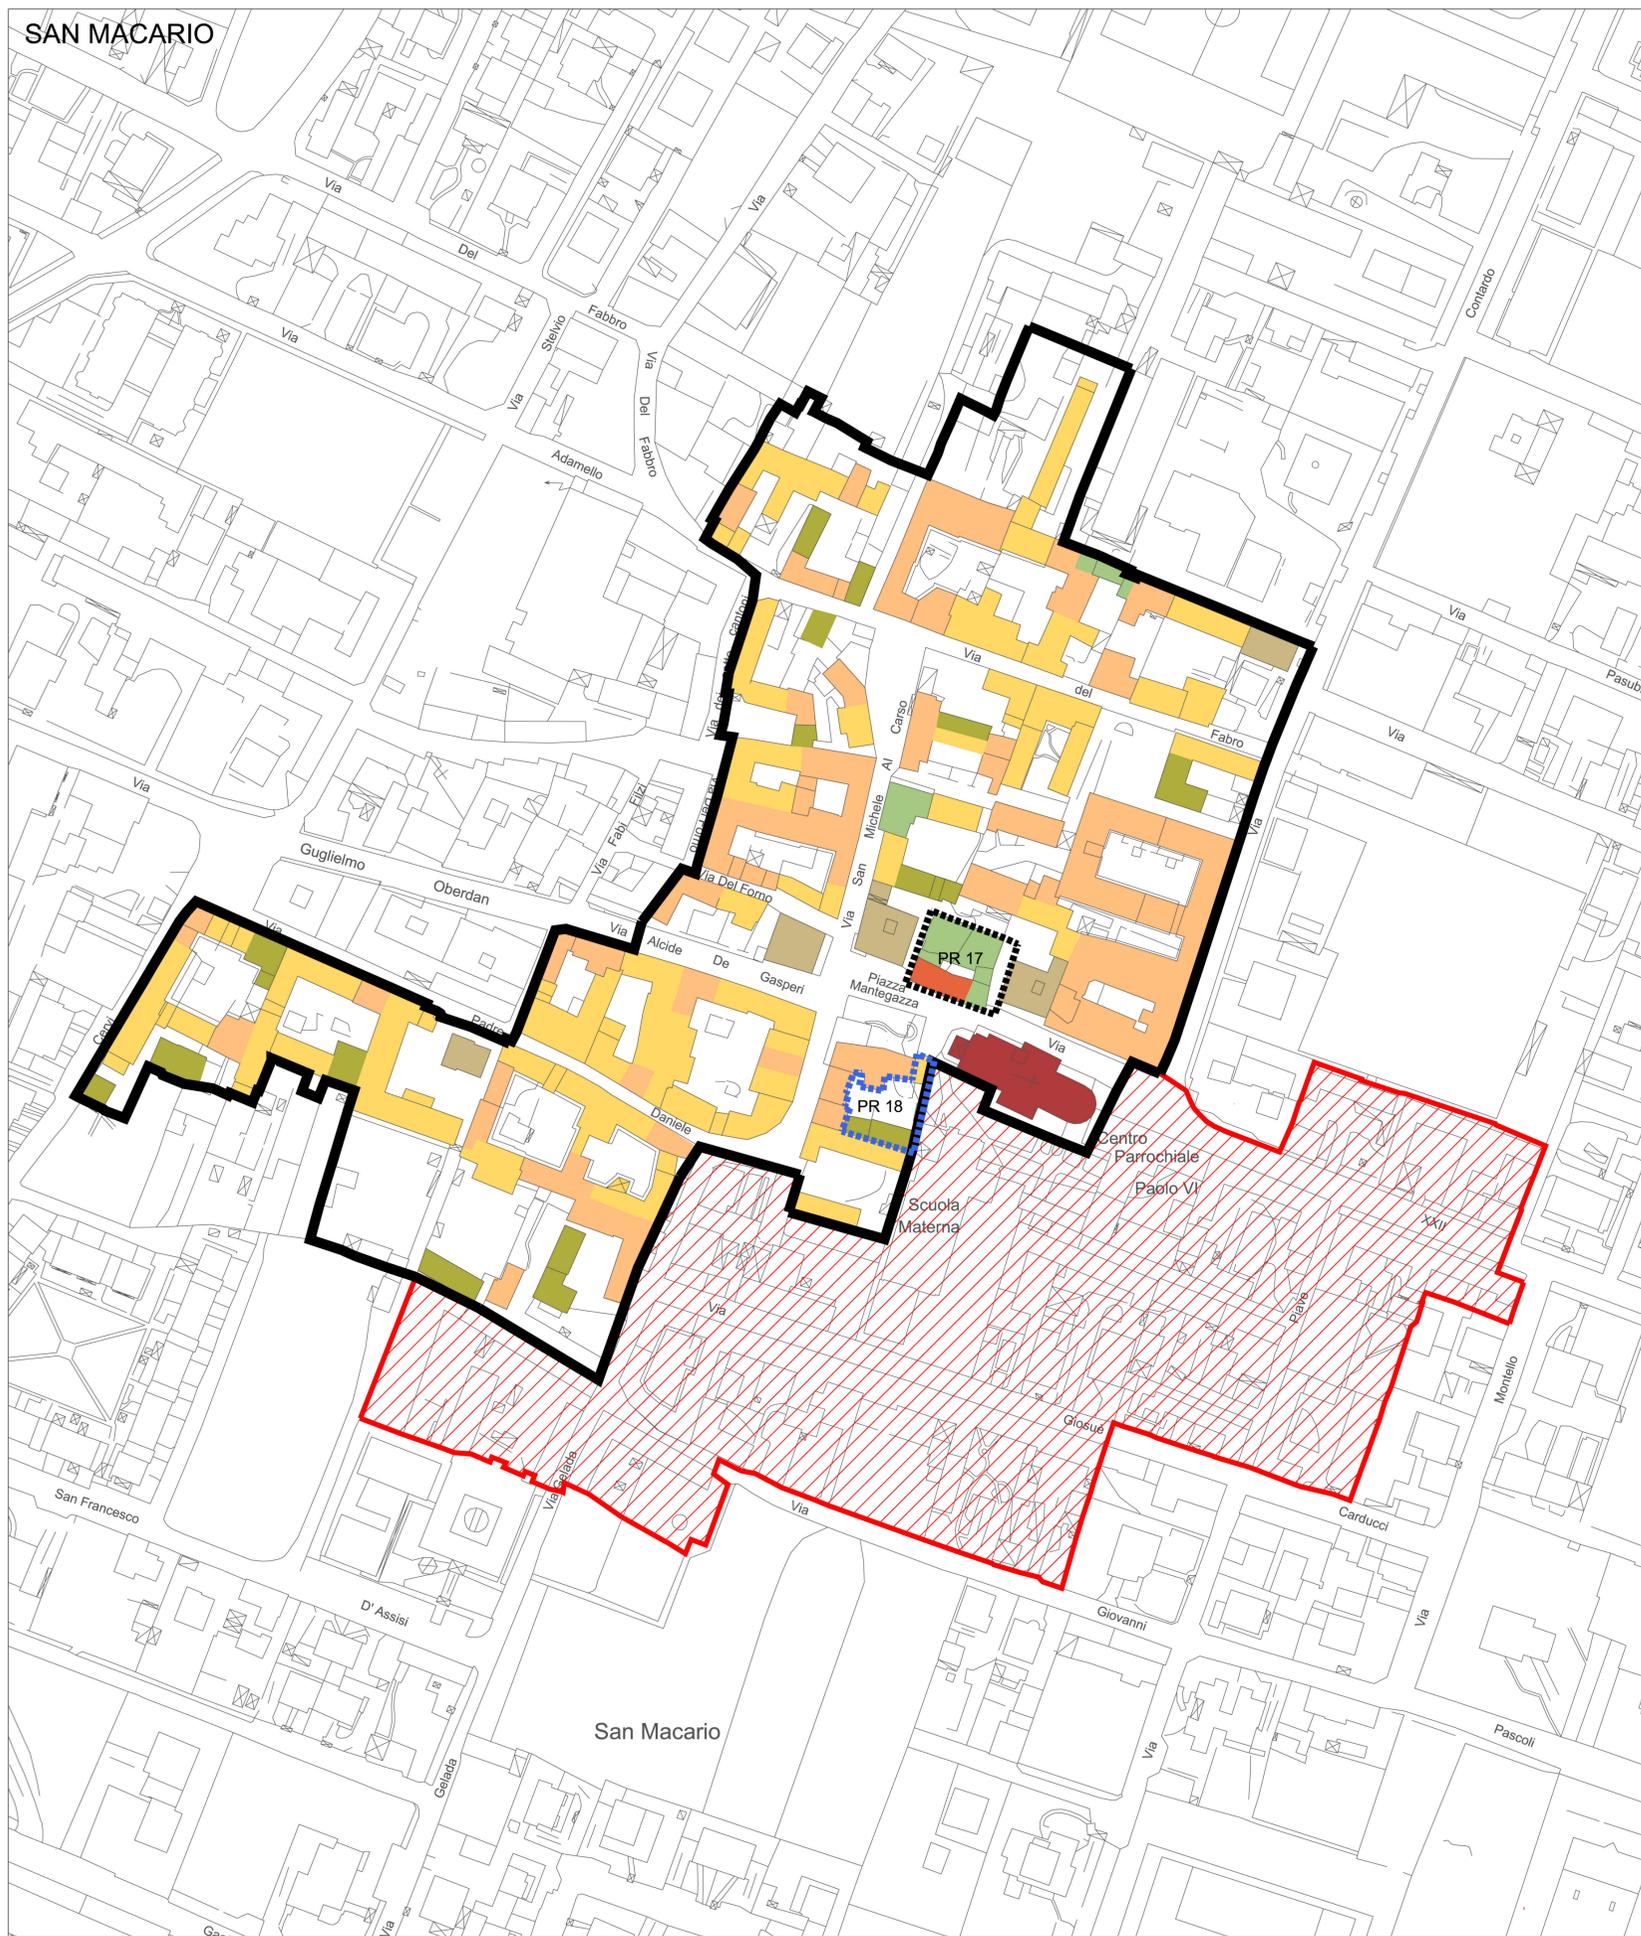

CASCINA SOPRA

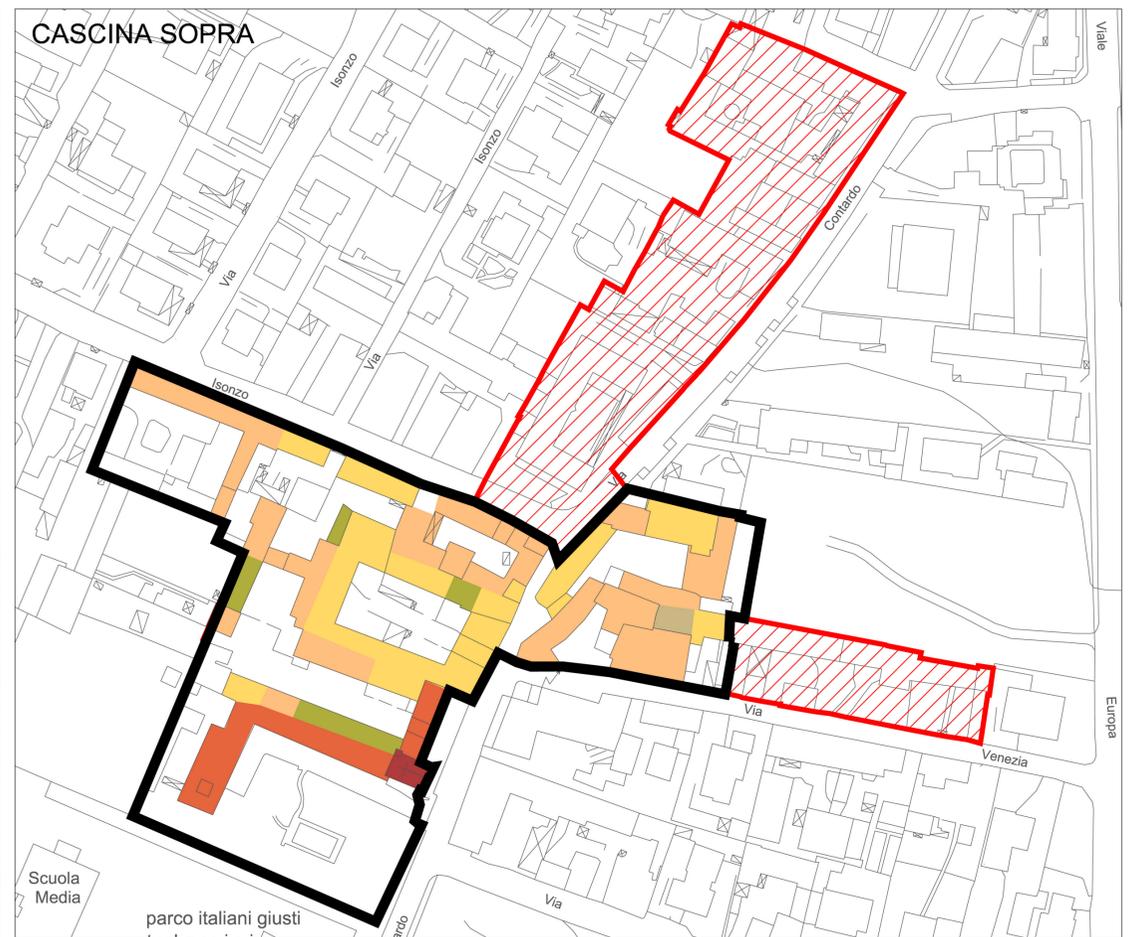

LEGENDA

-  Zona A - Nuclei di antica formazione
-  Zona RM - Tessuto edificato di rispetto morfologico
-  Restauro
-  Risanamento conservativo
-  Ristrutturazione edilizia parziale
-  Ristrutturazione edilizia
-  Demolizione con ricostruzione
-  Rustici, fienili, costruzioni minori da recuperare
-  Edifici in pessimo stato di conservazione
-  Piani di Recupero

PIANO DI GOVERNO DEL TERRITORIO - PIANO DI GOVERNO DEL TERRITORIO - PIANO DI GOVERNO DEL TERRITORIO - PIANO DI GOVERNO DEL TERRITORIO



COMUNE DI
SAMARATE
(Provincia di Varese)



P.G.T.

PIANO DELLE REGOLE

Tecnici incaricati della redazione P.G.T.:
Arch. Giuseppe Barra
Arch. Massimo Giuliani
Plan. Alessandro Molinari


Collaboratori estensori del Piano:
Arch. Rosa Cassanelli

Responsabile del procedimento:
Arch. Angelo Romeo

Adottato/...../.....

Parere di compatibilità P.T.C.P.
...../...../.....

Approvato/...../.....

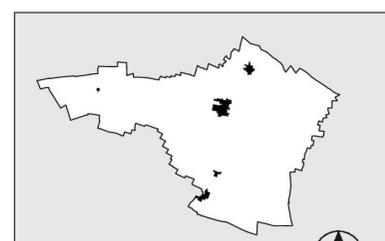

**Modalità di intervento
dei centri storici**

Scala 1:1000

DATA: DICEMBRE 2013

AGGIORNAMENTO
...../...../.....

TAVOLA :
PR CS 2

PIANO DI GOVERNO DEL TERRITORIO - PIANO DI GOVERNO DEL TERRITORIO - PIANO DI GOVERNO DEL TERRITORIO - PIANO DI GOVERNO DEL TERRITORIO