


**Legenda**

- Confini comunali
- Perimetro Tessuto urbano consolidato
- Tracciato Variante S.S.341
- Tracciato Variante S.P. 28
- Aree proposte di modifica perimetro Zona I.C.

**PTC Parco del Ticino - Zone Parco**

- Zone G1: Zone di pianura asciutta a preminente vocazione forestale
- Zone IC: Zone di iniziativa comunale orientata

- Perimetro aeroportuale della Malpensa
- Aree R: Aree degradate da recuperare

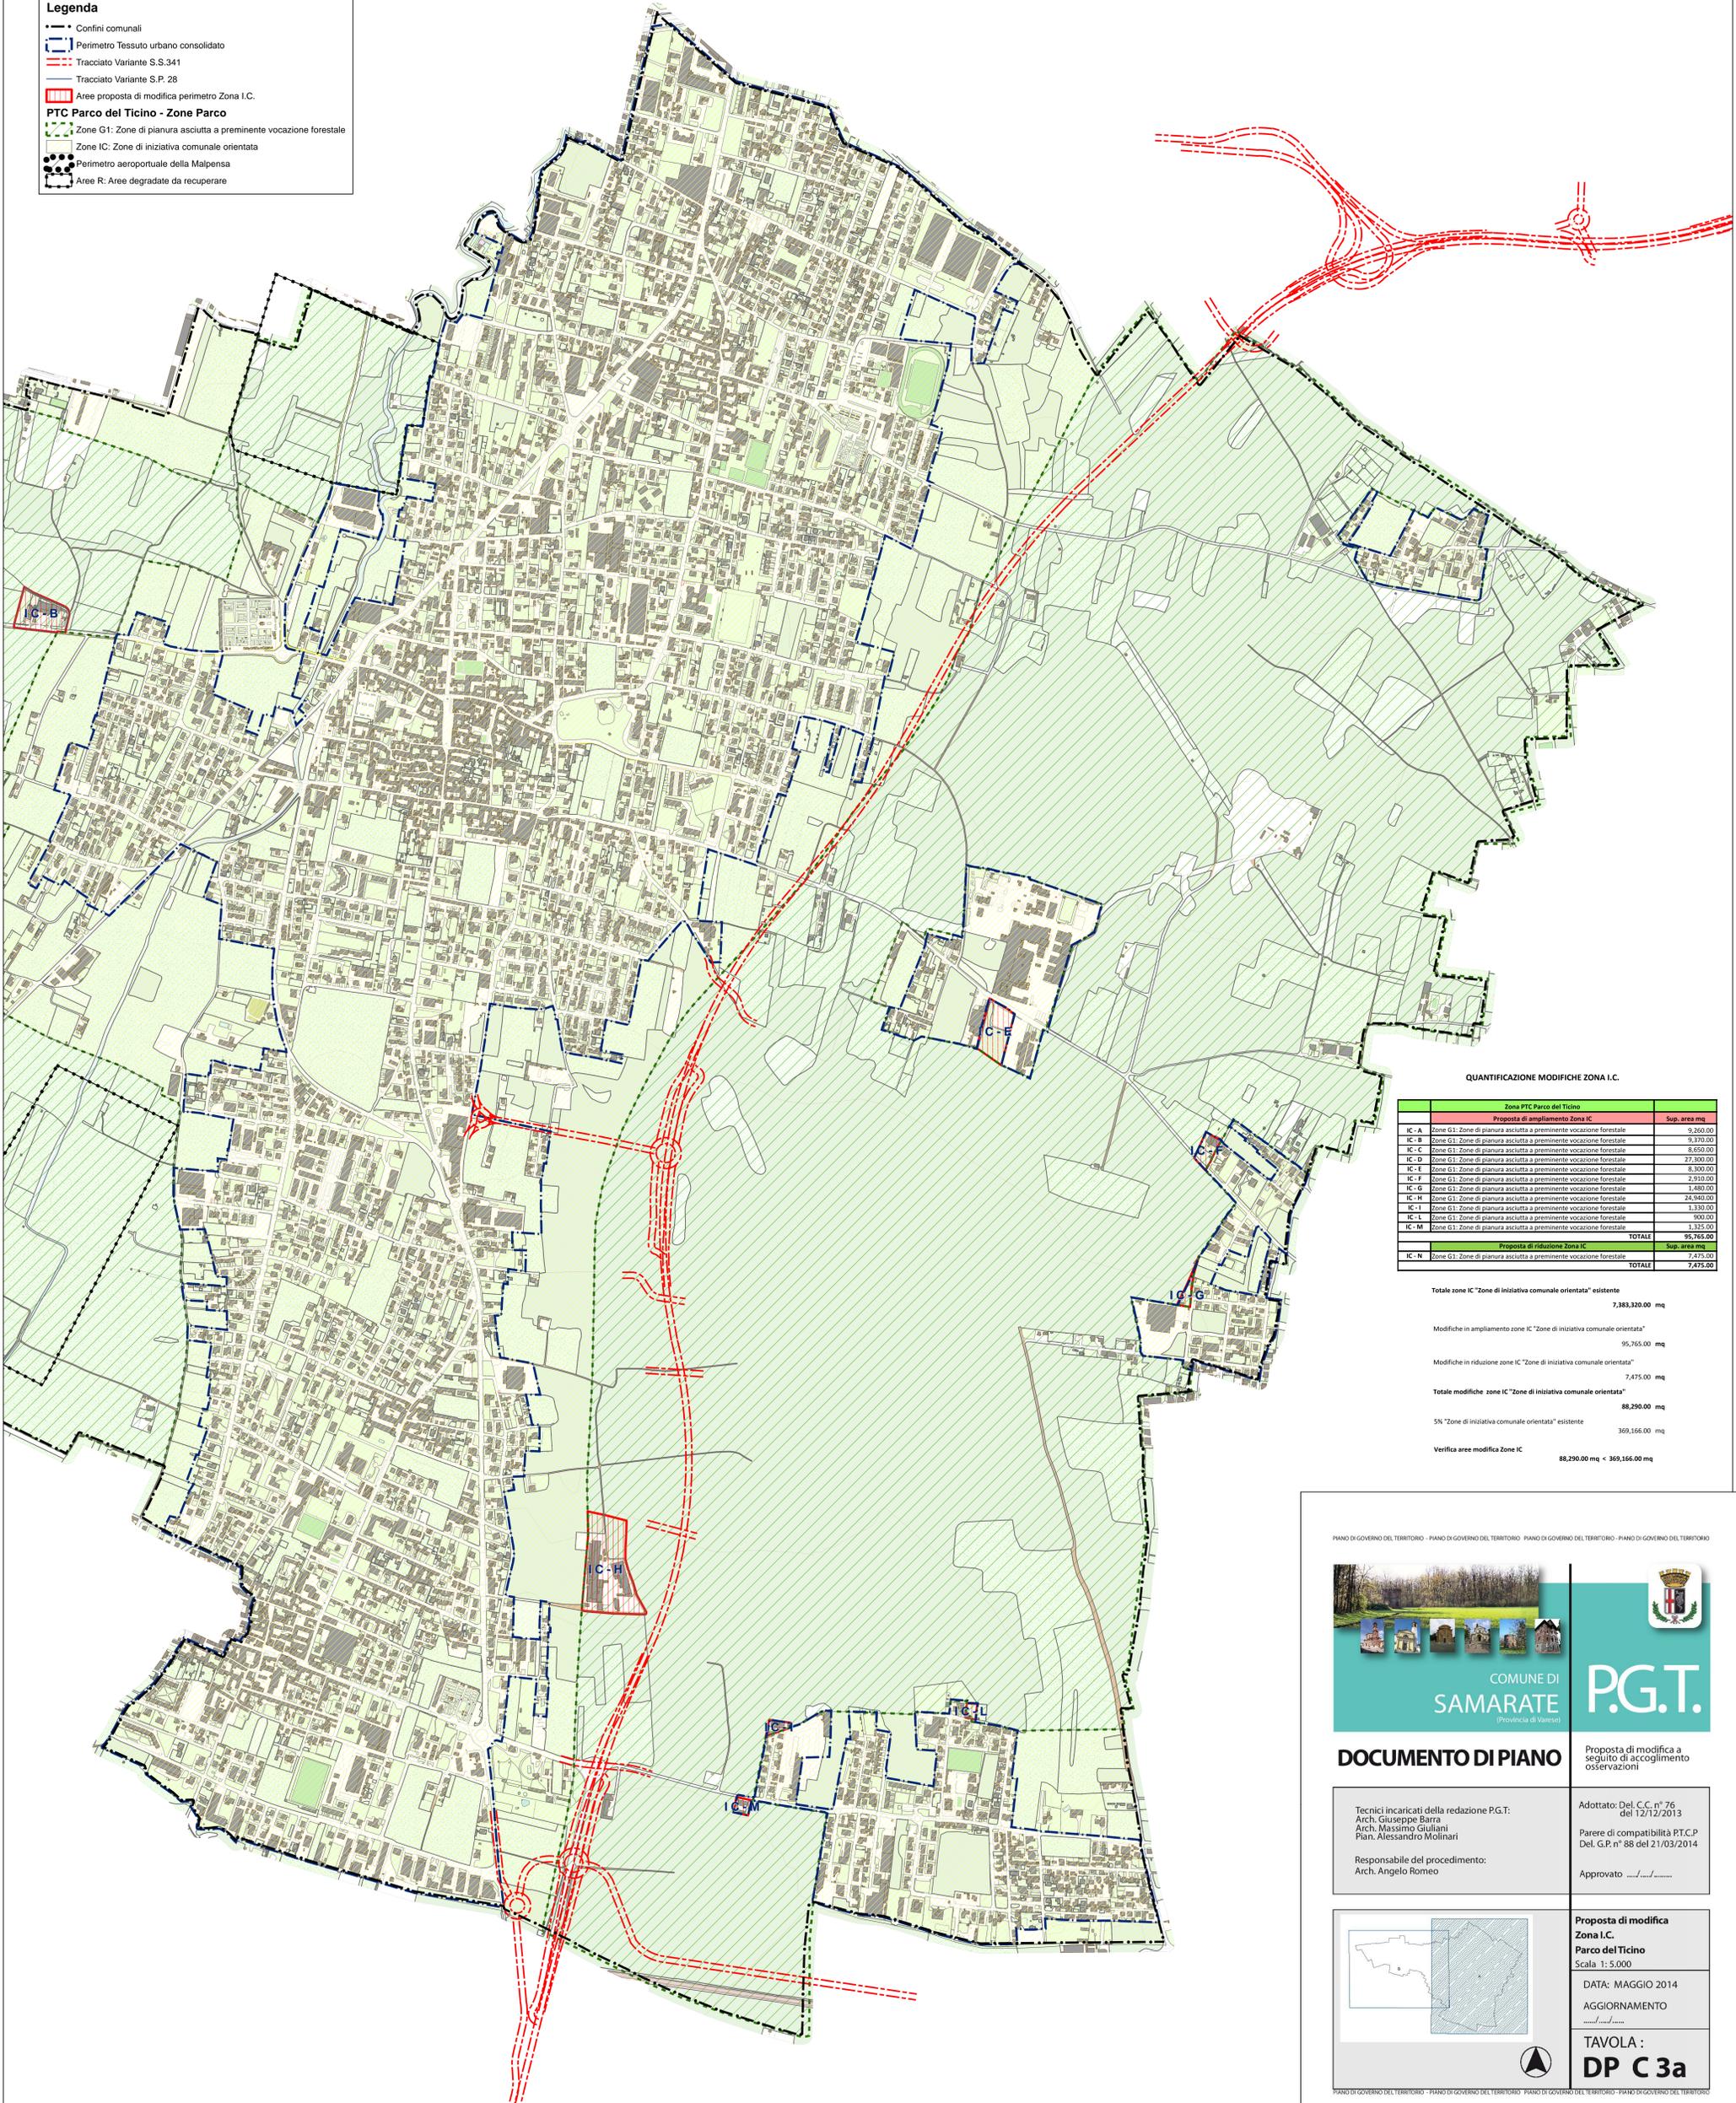

**QUANTIFICAZIONE MODIFICHE ZONA I.C.**

Zona PTC Parco del Ticino		Sup. area mq.
<b>Proposta di ampliamento Zona IC</b>		
IC - A	Zone G1: Zone di pianura asciutta a preminente vocazione forestale	9.260,00
IC - B	Zone G1: Zone di pianura asciutta a preminente vocazione forestale	9.370,00
IC - C	Zone G1: Zone di pianura asciutta a preminente vocazione forestale	8.650,00
IC - D	Zone G1: Zone di pianura asciutta a preminente vocazione forestale	27.500,00
IC - E	Zone G1: Zone di pianura asciutta a preminente vocazione forestale	8.300,00
IC - F	Zone G1: Zone di pianura asciutta a preminente vocazione forestale	2.910,00
IC - G	Zone G1: Zone di pianura asciutta a preminente vocazione forestale	1.480,00
IC - H	Zone G1: Zone di pianura asciutta a preminente vocazione forestale	26.940,00
IC - I	Zone G1: Zone di pianura asciutta a preminente vocazione forestale	1.330,00
IC - L	Zone G1: Zone di pianura asciutta a preminente vocazione forestale	900,00
IC - M	Zone G1: Zone di pianura asciutta a preminente vocazione forestale	1.325,00
<b>TOTALE</b>		<b>95.765,00</b>
<b>Proposta di riduzione Zona IC</b>		
IC - N	Zone G1: Zone di pianura asciutta a preminente vocazione forestale	7.475,00
<b>TOTALE</b>		<b>7.475,00</b>

Totale zone IC "Zone di iniziativa comunale orientata" esistente  
7.383.320,00 mq

Modifiche in ampliamento zone IC "Zone di iniziativa comunale orientata"  
95.765,00 mq

Modifiche in riduzione zone IC "Zone di iniziativa comunale orientata"  
7.475,00 mq

**Totale modifiche zone IC "Zone di iniziativa comunale orientata"**  
**88.290,00 mq**

5% "Zone di iniziativa comunale orientata" esistente  
369.166,00 mq

Verifica aree modifica Zona IC  
88.290,00 mq < 369.166,00 mq

PIANO DI GOVERNO DEL TERRITORIO - PIANO DI GOVERNO DEL TERRITORIO - PIANO DI GOVERNO DEL TERRITORIO - PIANO DI GOVERNO DEL TERRITORIO

**DOCUMENTO DI PIANO**

Tecniche incaricate della redazione P.G.T.:  
Arch. Giuseppe Baria  
Arch. Massimo Giuliani  
Plan. Alessandro Molinari

Responsabile del procedimento:  
Arch. Angelo Romeo

Adottato: Del. C.C. n° 76 del 12/12/2013

Parere di compatibilità P.T.C.P.  
Del. G.P. n° 88 del 21/03/2014

Approvato: \_\_\_\_\_

Proposta di modifica Zona I.C. Parco del Ticino  
Scala 1: 5.000

DATA: MAGGIO 2014

AGGIORNAMENTO

TAVOLA:  
**DP C 3a**