

[illegible]

	Zona A - Nuclei di antica formazione
	Zona RM - Tessuto edificato di rispetto morfologico
	Restauro
	Risanamento conservativo
	Ristrutturazione edilizia parziale
	Ristrutturazione edilizia
	Demolizione con ricostruzione
	Rustici, fienili, costruzioni minori da recuperare
	Edifici in pessimo stato di conservazione

 Piani di Recupero

COMUNE DI
SAMARATE
(Provincia di Varese)



P.G.T.

PIANO DELLE REGOLE

Proposta di modifica a
seguito di accoglimento
osservazioni


Tecnici incaricati della redazione P.G.T:
Arch. Giuseppe Barra
Arch. Massimo Giuliani
Pian. Alessandro Molinari

Responsabile del procedimento:
Arch. Angelo Romeo

Adottato: Delibera. C.C. n° 76
del 12/12/2013

Parere di compatibilità P.T.C.P
Del. n° 88 del 21/03/2014

Approvato Delibera C.C. n°14
del 28/05/2014

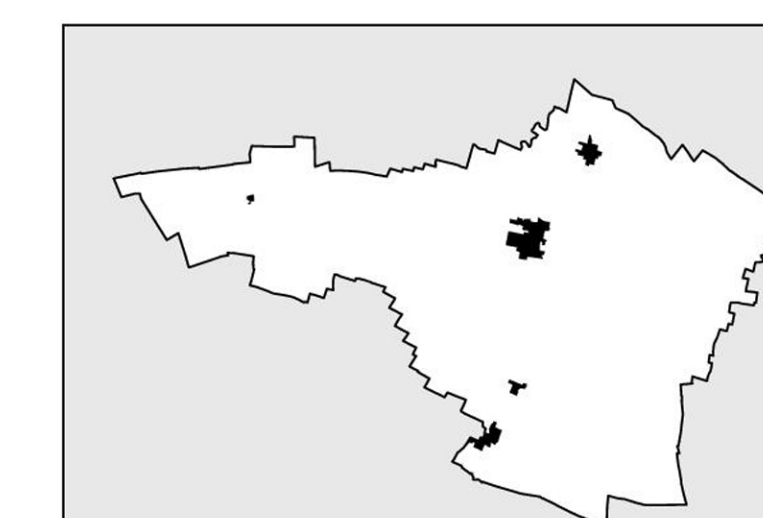

**Modalità di intervento
dei centri storici**
SCALA 1:1000

DATA: MAGGIO 2014

AGGIORNAMENTO

TAVOLA :
PR CS 2