



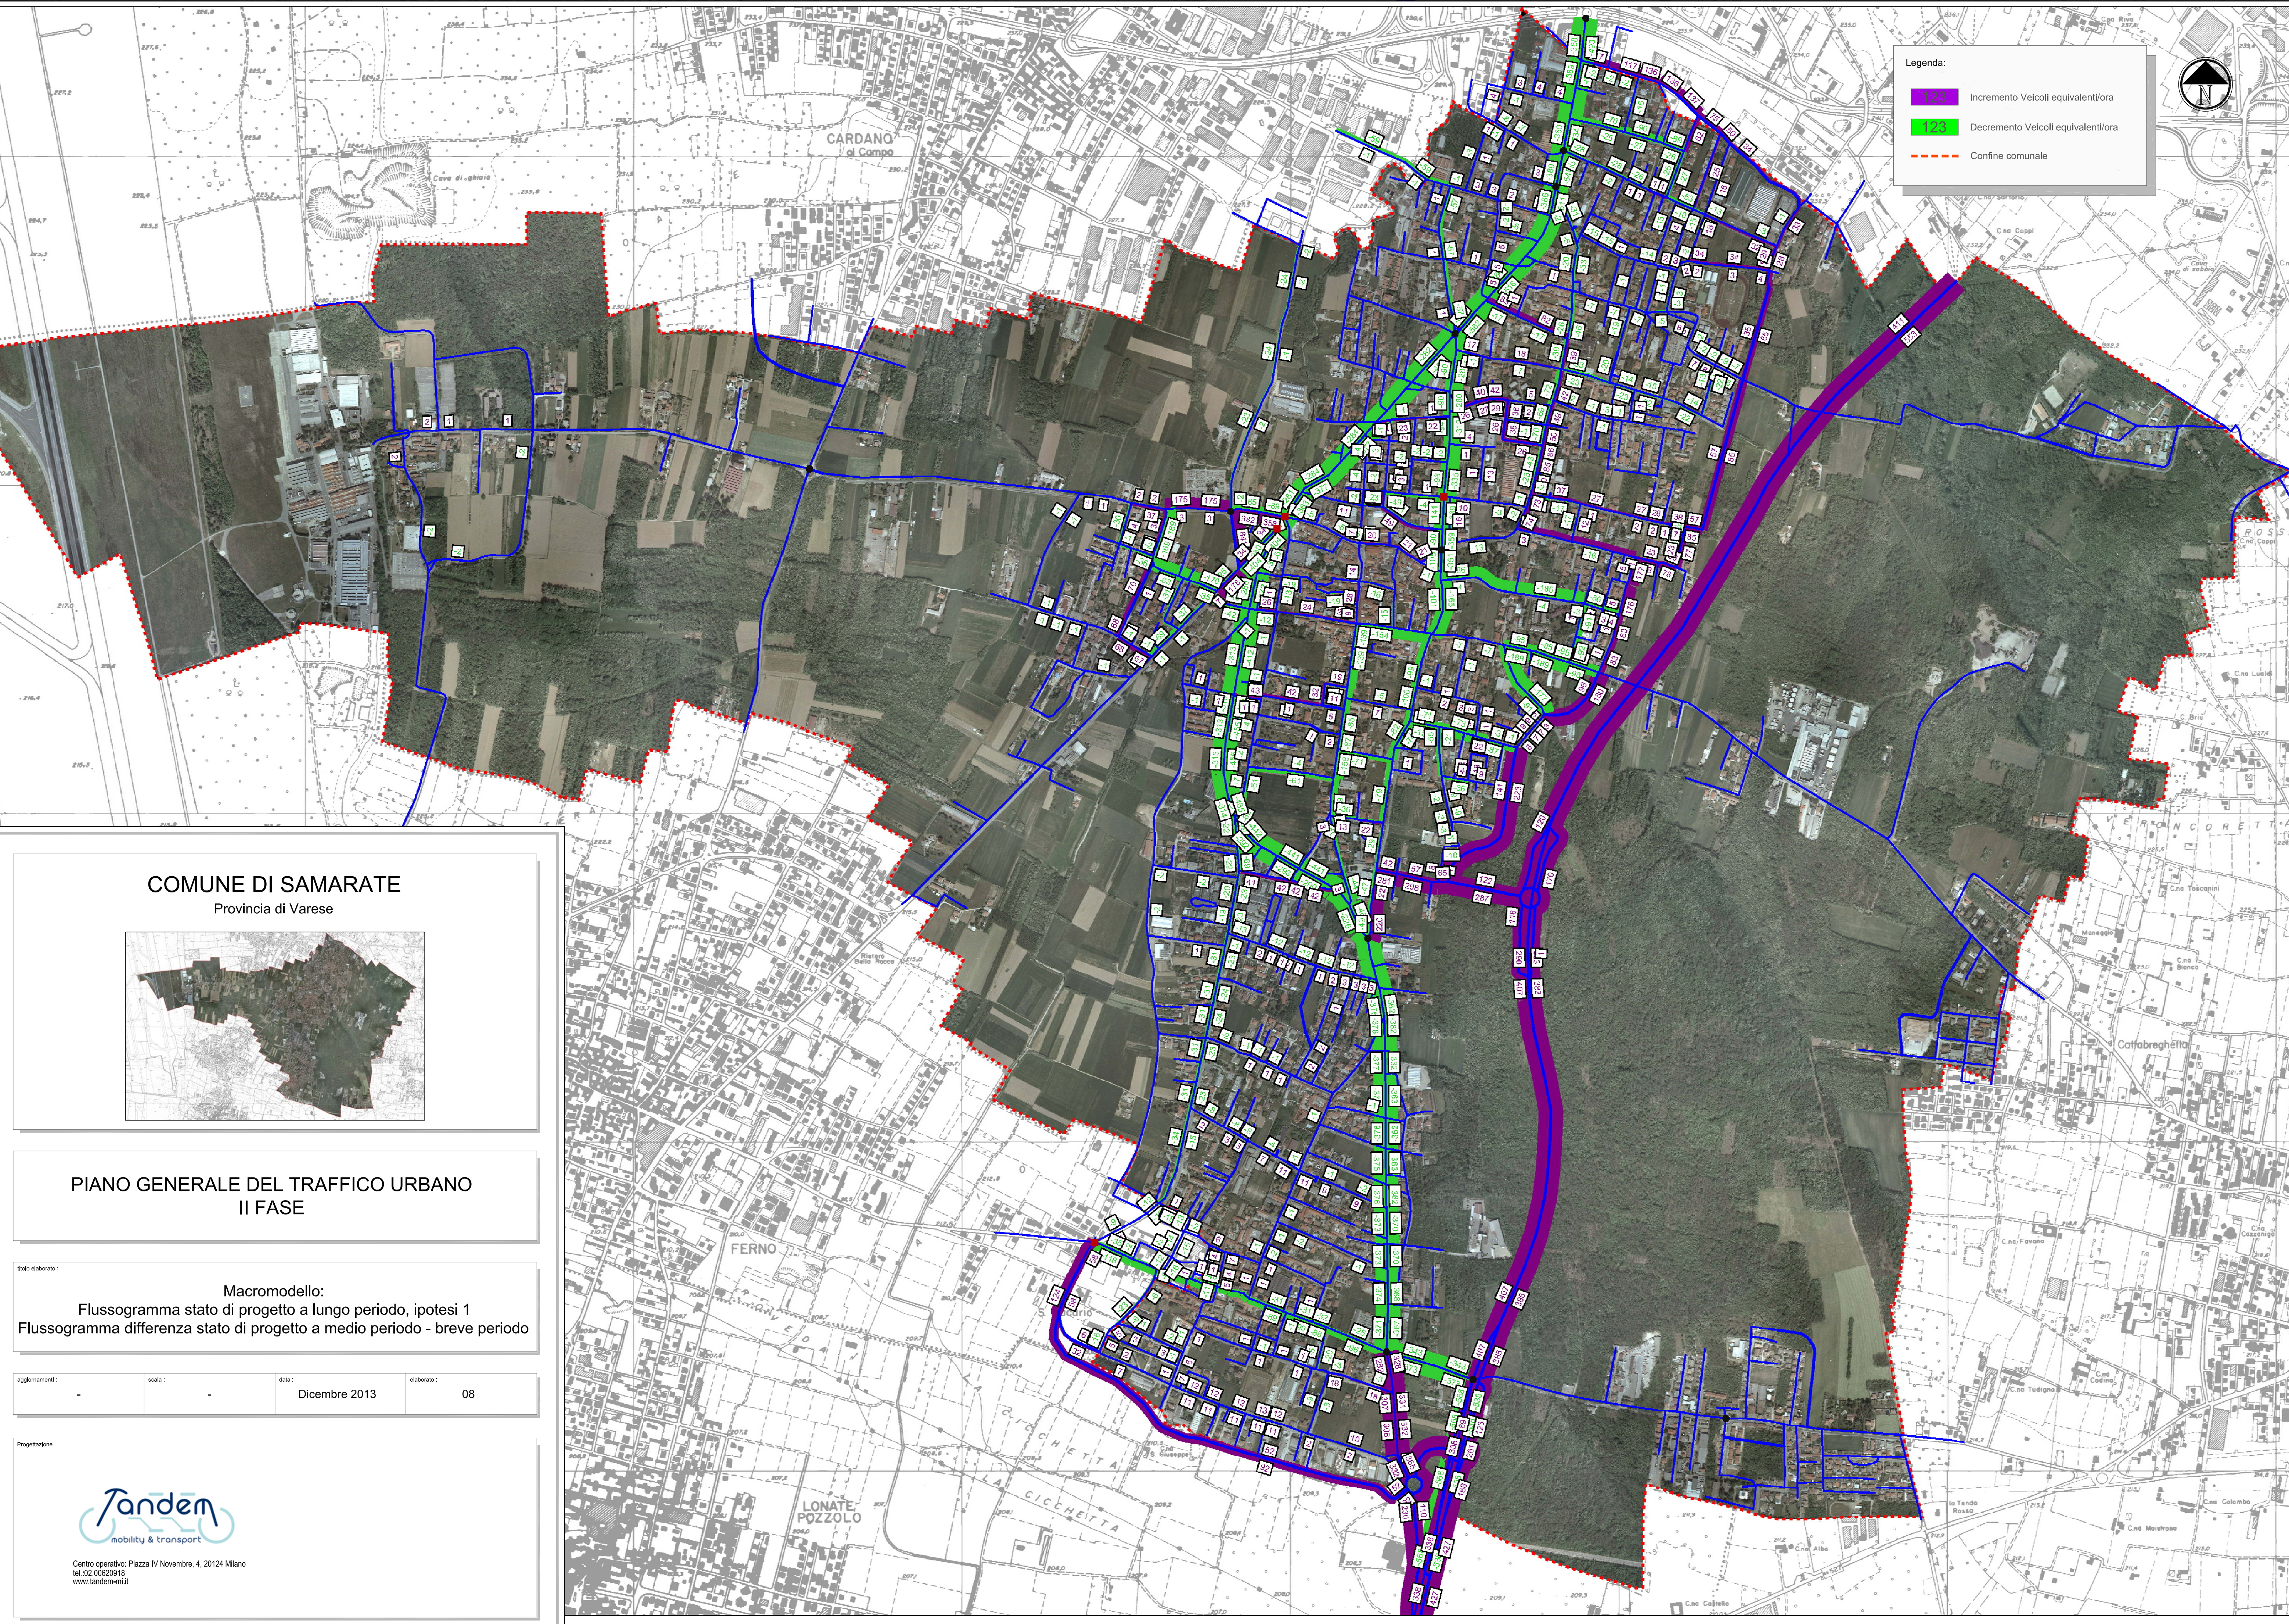

COMUNE DI SAMARATE
Provincia di Varese

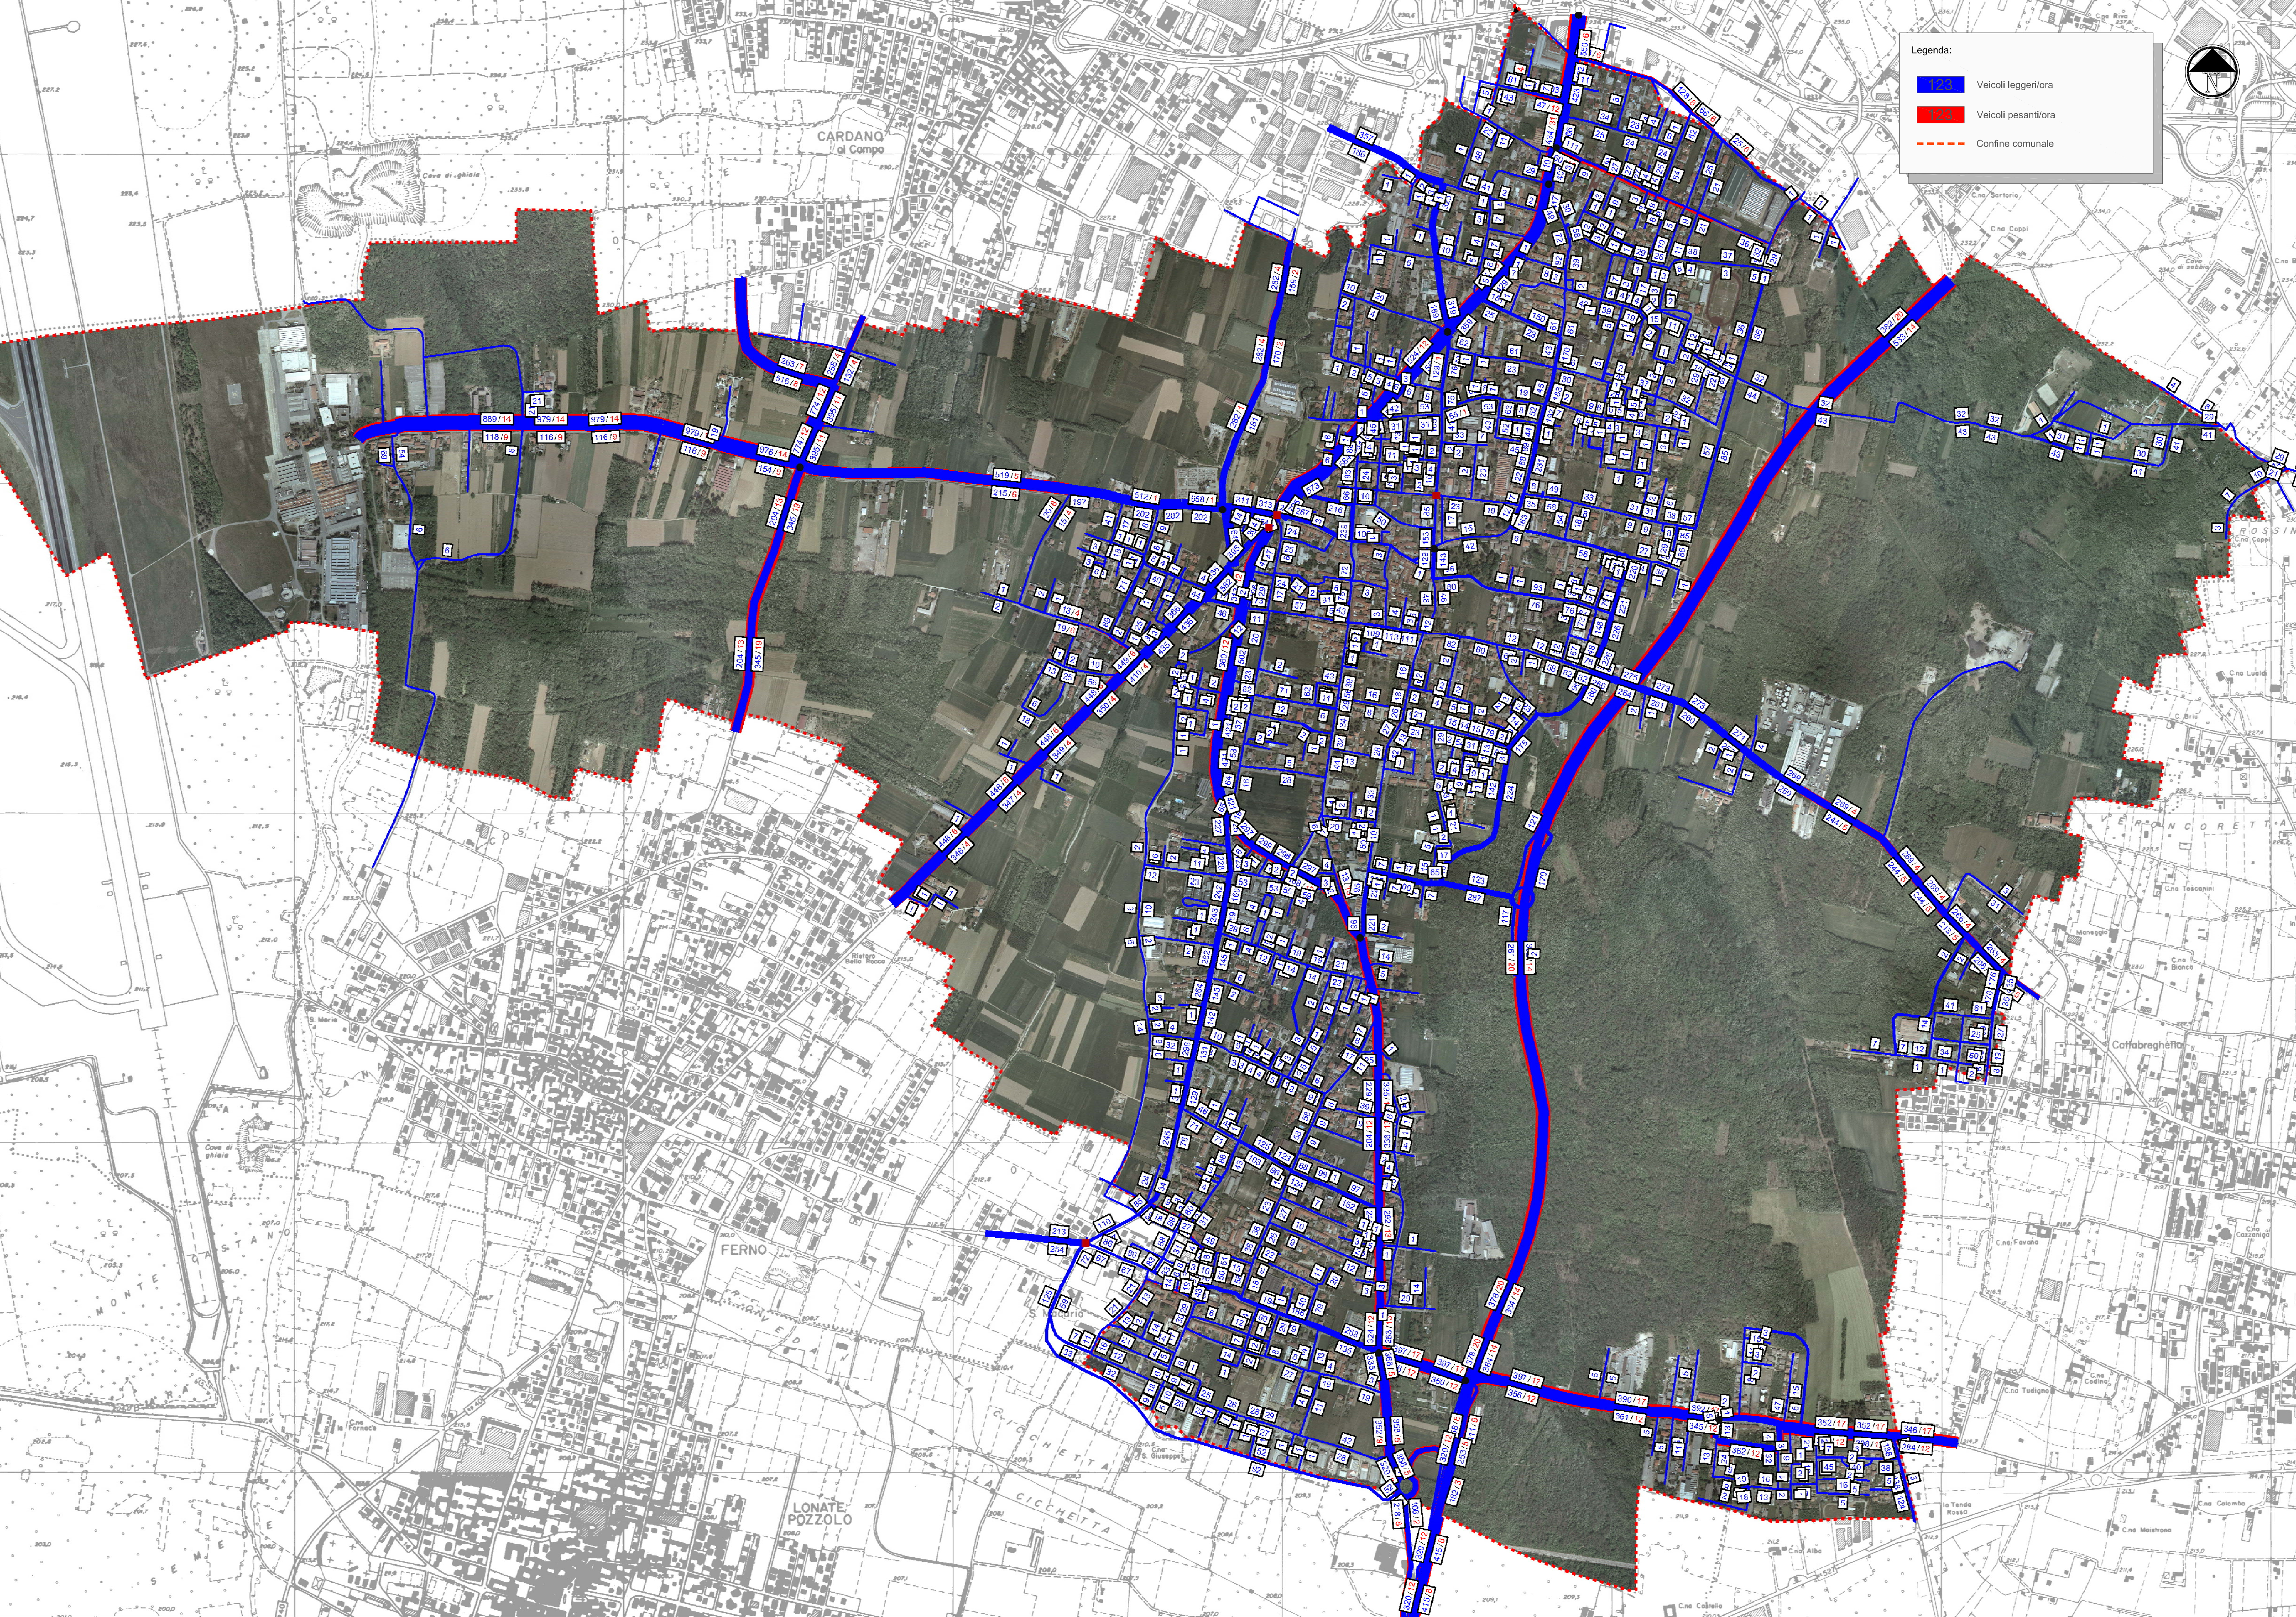

PIANO GENERALE DEL TRAFFICO URBANO
II FASE

Info elaborati: Macromodello:
Flussogramma stato di progetto a lungo periodo, ipotesi 1
Flussogramma differenza stato di progetto a medio periodo - breve periodo

aggiornamenti:	scale:	data:	elaborato:
-	-	Dicembre 2013	08

Progettazione



Centro operativo: Piazza IV Novembre, 4, 20124 Milano
tel. 02.50502918
www.tandem.it