


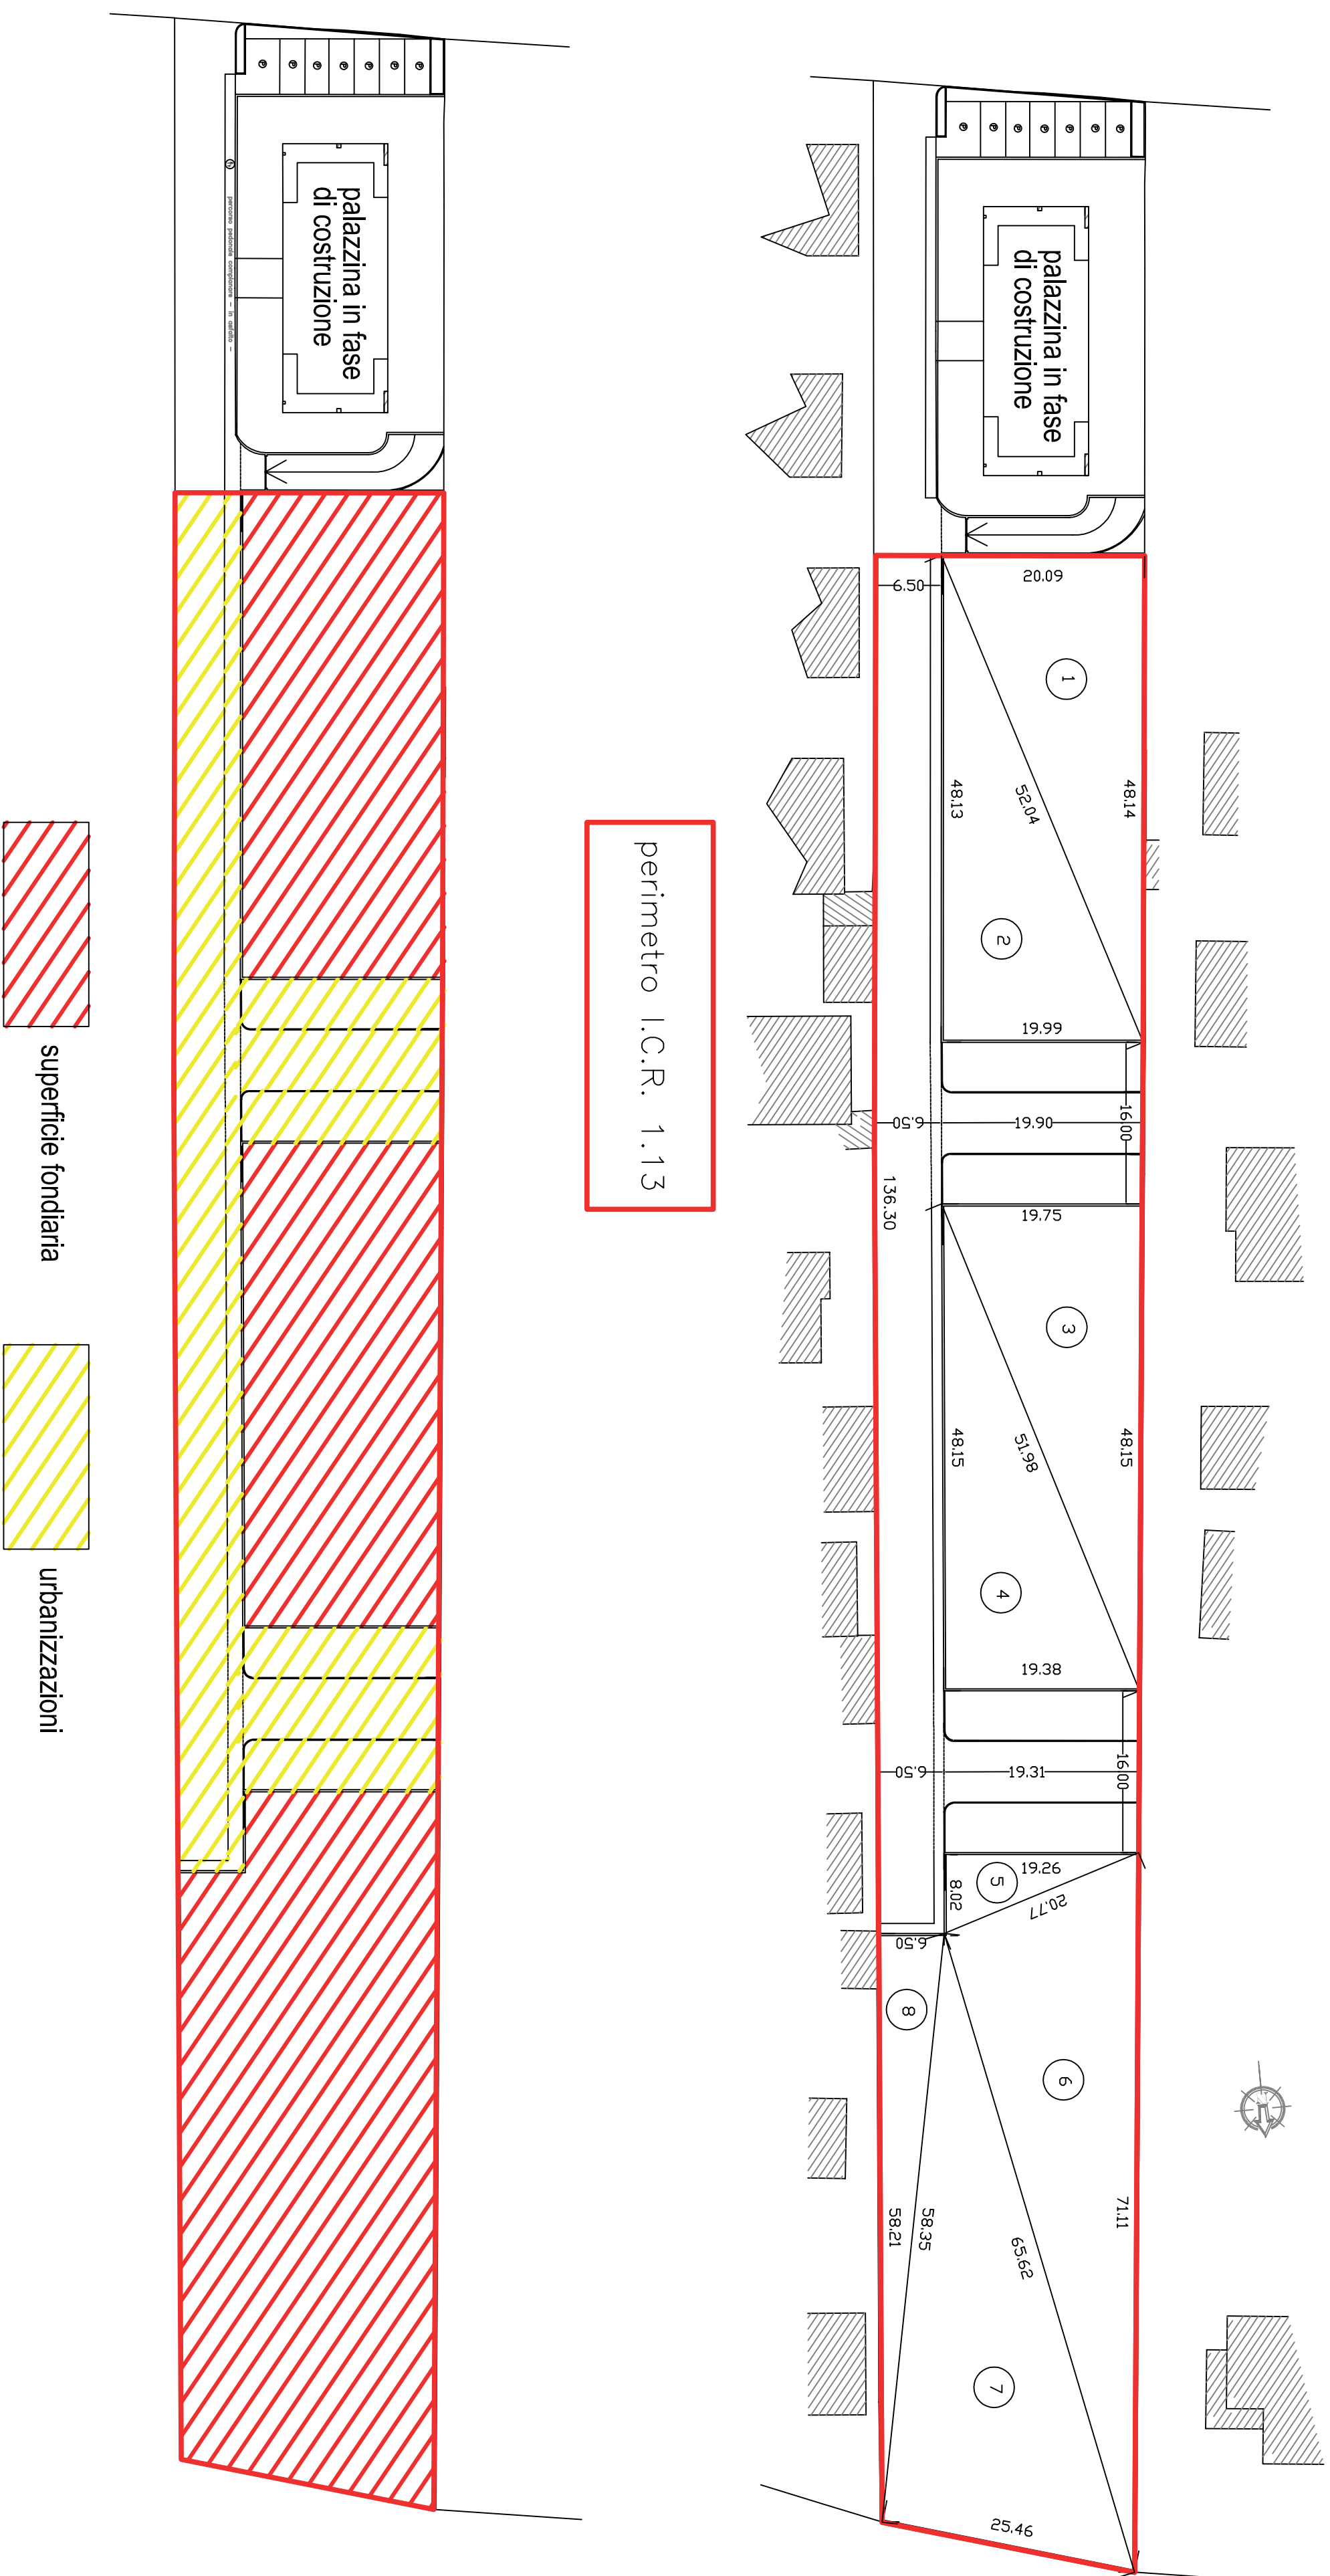

 Città di Samarate PROVINCIA DI VARESE	
LOCALITÀ: Comune di Samarate fraz. Verghera (VA) Via Acquedotto	
COMMITTENTE Anreca Case s.a.s. di Angioli Claudio sede in Samarate , Via acquedotto n.64 . SIGG.RI JOVETI DANTE - TEMPORITTI SILVANA	
PROGETTISTI E D.L. Dott. Arch. OSCAR BOSCHIOLO Via G. Falcone 1 Ossiona con s. Stefano (VA) Dott. Arch. FABIO NORIS Via G. Battisti 10 Gallarate(VA)	
L'IMPRESA ESECUTRICE	
DESCRIZIONE: I.C.R. 1.13 - Via Acquedotto ELABORATI: dimostrazione superfici	Data: Scala 1 : 500
Allegato A	