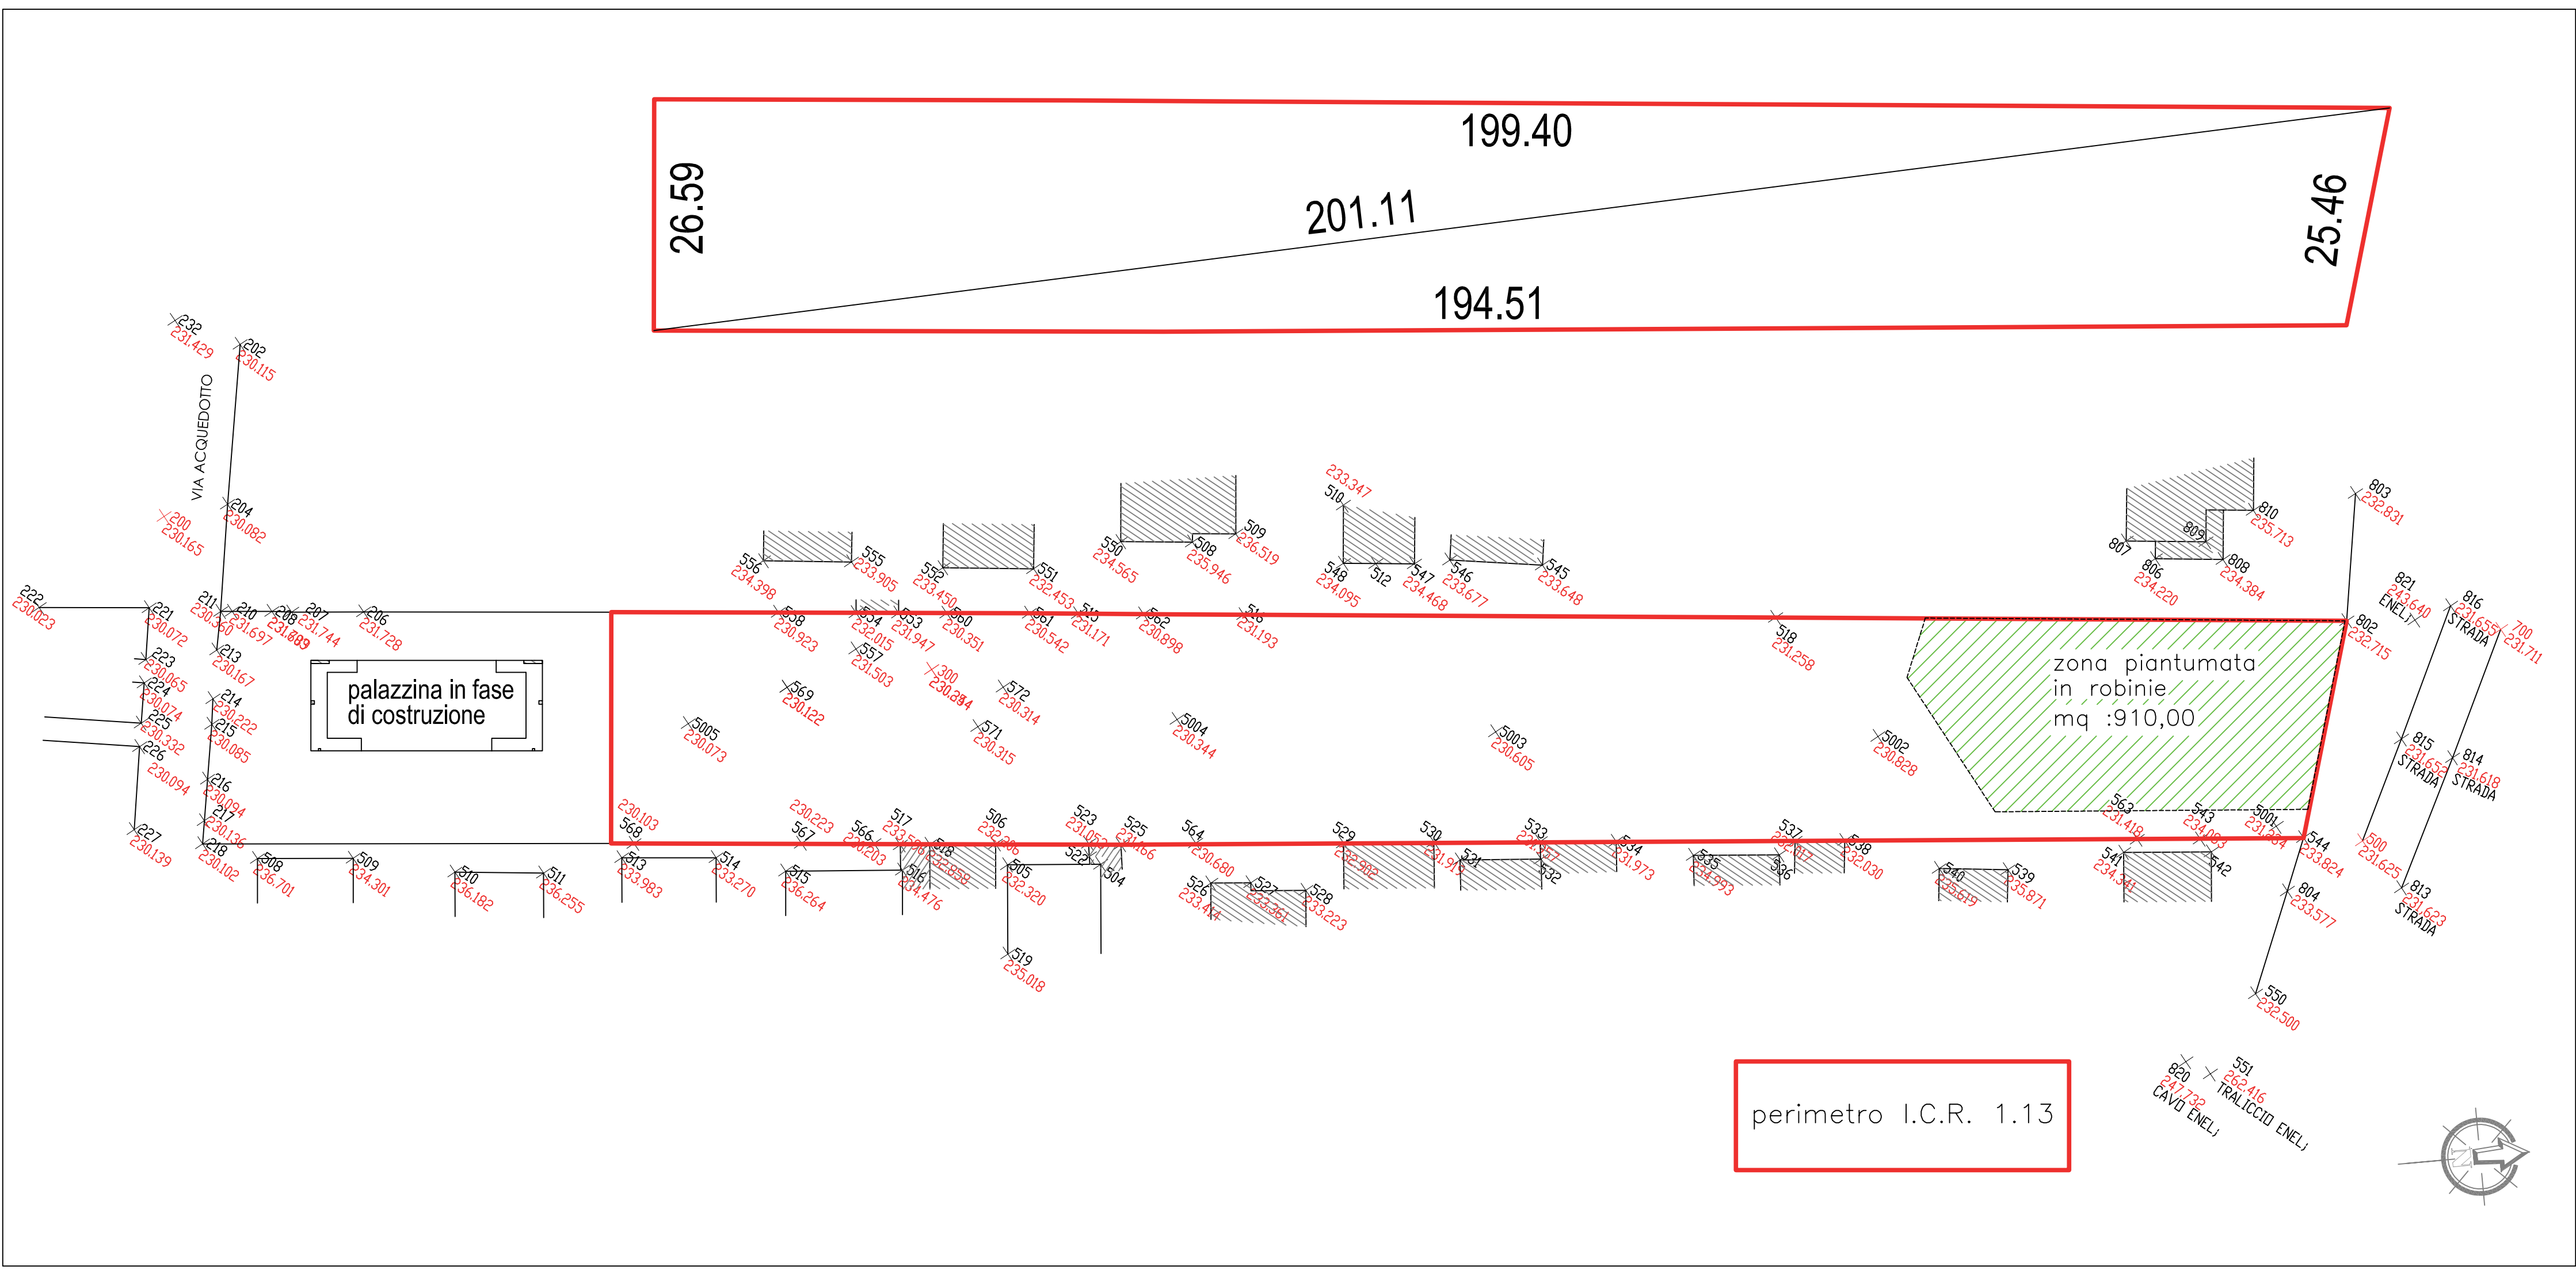


**LOCALITA':**  
Comune di Samarate fraz. Verghera (VA)  
via Acquedotto

**COMMITTENTE**  
Anreca Case s.a.s. di Angeli Claudio sede in Samarate ,  
via acquedotto n.64 .  
SIGG.RI JOTTI DANTE - TEMPORITI SILVANA

**PROGETTISTI E D.L.**

|                                                                                 |                                                                |
|---------------------------------------------------------------------------------|----------------------------------------------------------------|
| Dott. Arch. OSCAR BOSCHIROLI<br>Via s. Falcone 1<br>Oggiona con s. stefano (VA) | Dott. Arch. FABIO NORIS<br>Via C. Battisti 10<br>Gallarate(VA) |
|---------------------------------------------------------------------------------|----------------------------------------------------------------|

**L'IMPRESA ESECUTRICE**

**DESCRIZIONE:**  
I.C.R. 1.13 - via Acquedotto

**ELABORATI:**  
rilievo

|                         |                |
|-------------------------|----------------|
| <b>Data:</b>            | <b>TAV. n.</b> |
| <b>Scala</b><br>1 : 500 | <b>1</b>       |