ZENIT® GROUP
Zenit Group S.r.l.
Via Lombardia n°20 - 42124 Reggio Emilia
Centralino +39 0522 2709.99 - Fax +39 0522 2709.98
Email engineering@zenit-group.it
www.zenit-group.it
Crescita e Sviluppo | Architettura e Ingegneria | Gestione Commerciale | Dipartimento Legale | Immobiliare

Comune di Samarate — Provincia di Varese

N° PRATICA: C_001

OGGETTO: PIANO URBANISTICO ATTUATIVO "AMBITO DI COMPLETAMENTO COMMERCIALE ACC 1" di via Torino

SCALA: 1:2000 1:200

TITOLO: RILIEVO PLANO ALTIMETRICO

STAFF DI PROGETTO: Ing. Massimo Bigliardi, Geom. Gaia Franceschi

TAVOLA: 03.a

PROGETTISTA:	DIRETTORE LAVORI:	COMMITTENTE:
Ing. Massimo Bigliardi	Ing. Massimo Bigliardi	TeQ s.r.l. Piazza Eleonora Duse n. 2 20122 Milano C.F. - P.I. 09320990964

Timbro e firma: PROGETTISTA	Timbro e firma: DIRETTORE LAVORI	Timbro e firma: COMMITTENTE

☐ Bozza ■ Emissione ☐ As Built

N° REV.	DATA	DESCRIZIONE	DISEGNATO	CONTROLLATO	APPROVATO
1.0	10/04/2018	EMISSIONE PROGETTO	G.F.	M.B.	M.B.
--	--/--/----	------	--.	--.	--.
--	--/--/----	------	--.	--.	--.
--	--/--/----	------	--.	--.	--.
--	--/--/----	------	--.	--.	--.

Rilievo Plano-altimetrico

Scala 1:200

FIN. 1

Estratto di Mappa Catastale

Comune di Samarate, Fg. 114, Mappali 4633, 9634, 2458, 3696, 3713 - Scala 1:2000

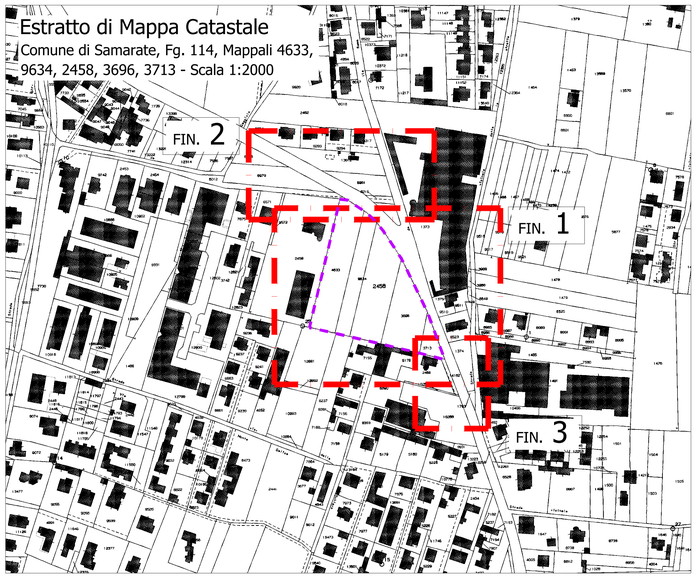

LEGENDA

- POZZETTO DI IMPIANTO TEC. NON DEFINITO
- SIMBOLOGIA SERVIZIO ILLUMINAZIONE PUBBLICA: PASTORALE, GLOBO, POZZ. 40x40
- RETE TELEFONICA: P. 125x80, P. 90x70, ARM. RIGEN.
- RETE FOGNATURA: CADIT., PALINA, POZZETTO
- RETE ACQUEDOTTO: PRESA IRIG., IDRANTE, PRESA, PALINA
- RETE TELERISCALDAMENTO: POZZETTO, PALINA
- ELEMENTI DI ARREDO URBANO: CARTELLO PUBBLICITARIO, PANCHINA, SEMAFORO
- SERVIZI IN CAVO AEREO: ENEL BT 220 V, TELECOM
- RETE GAS: POZZETTO, SEGNALI
- DISCONTINUITA' ALTIMETRICA: SOMM.TA' SCARPATA, BASE SCARPATA
- VIABILITA': STR.ASFALTATE, STR.CAMPESTRI, SENTIERO
- TOMB. CANALE, ASSE SCOLINA, FONDO CANALE RAPPRES.
- 103,26 — QUOTA DI STAZIONE CELERIM.
- CURVA DE LIV. AUSILIARIA (OGNI 20 cm), CURVA DI LIV. FONDAMENTALE (OGNI 100 cm), QUOTA ALTIME.

NB. LE QUOTE SONO RIFERITE ALLA CARTA TECNICA REGIONALE 1:5000

scala 1:200
0 2 m. 4 m. 10 m.
1 cm

- LE QUOTE ALTIMETRICHE RELATIVE AI TOMBINI SONO STATE RILEVATE IN SUPERFICIE AL CENTRO DEI CHIUSINI;
- LE RECINZIONI DELIMITANTI LE PROPRIETA' SONO STATE RILEVATE SUL LORO MASSIMO INGOMBRO A QUOTA TERRENO;
- LE QUOTE ALTIMETRICHE RAPPRESENTATE IN CORRISPONDENZA DEI CORDOLI MARCIAPIEDE, SONO STATE RILEVATE SULLA SEDE STRADALE;

- Asfalto
- Coltivato
- Porfido/Palladiana
- Edificato
- Terreno naturale
- Prato
- Autobloccante
- Acqua
- Muretti / Manufatti in c.a.
- Pietra/Ciotoli
- Area inghiaiata
- Piazzali in cls
- Banchina
- Limite Ambito di Completamento