Zenit Group S.r.l.
Via Lombardia n°20 - 42124 Reggio Emilia
Centralino +39 0522 2709.99 - Fax +39 0522 2709.98
Email engineering@zenit-group.it
www.zenit-group.it

Crescita e Sviluppo | Architettura e Ingegneria | Gestione Commerciale | Dipartimento Legale | Immobiliare

Comune di Samarate — Provincia di Varese

N° PRATICA: C_001

OGGETTO: PIANO URBANISTICO ATTUATIVO "AMBITO DI COMPLETAMENTO COMMERCIALE ACC 1" di via Torino

SCALA: 1:2000 / 1:200

TITOLO: RILIEVO PLANO ALTIMETRICO

STAFF DI PROGETTO:
Ing. Massimo Bigliardi
Geom. Gaia Franceschi

TAVOLA: 03.b

PROGETTISTA:	DIRETTORE LAVORI:	COMMITTENTE:
Ing. Massimo Bigliardi	Ing. Massimo Bigliardi	TeQ s.r.l. Piazza Eleonora Duse n. 2 20122 Milano C.F. - P.I. 09320990964


Timbro e firma: PROGETTISTA	Timbro e firma: DIRETTORE LAVORI	Timbro e firma: COMMITTENTE

☐ Bozza ■ Emissione ☐ As Built

N° REV.	DATA	DESCRIZIONE	DISEGNATO	CONTROLLATO	APPROVATO
1.0	10/04/2018	EMISSIONE PROGETTO	G.F.	M.B.	M.B.
--	--/--/----	------	-.-	-.-	-.-
--	--/--/----	------	-.-	-.-	-.-
--	--/--/----	------	-.-	-.-	-.-
--	--/--/----	------	-.-	-.-	-.-

Rilievo Plano-altimetrico
Scala 1:200

FIN. 2

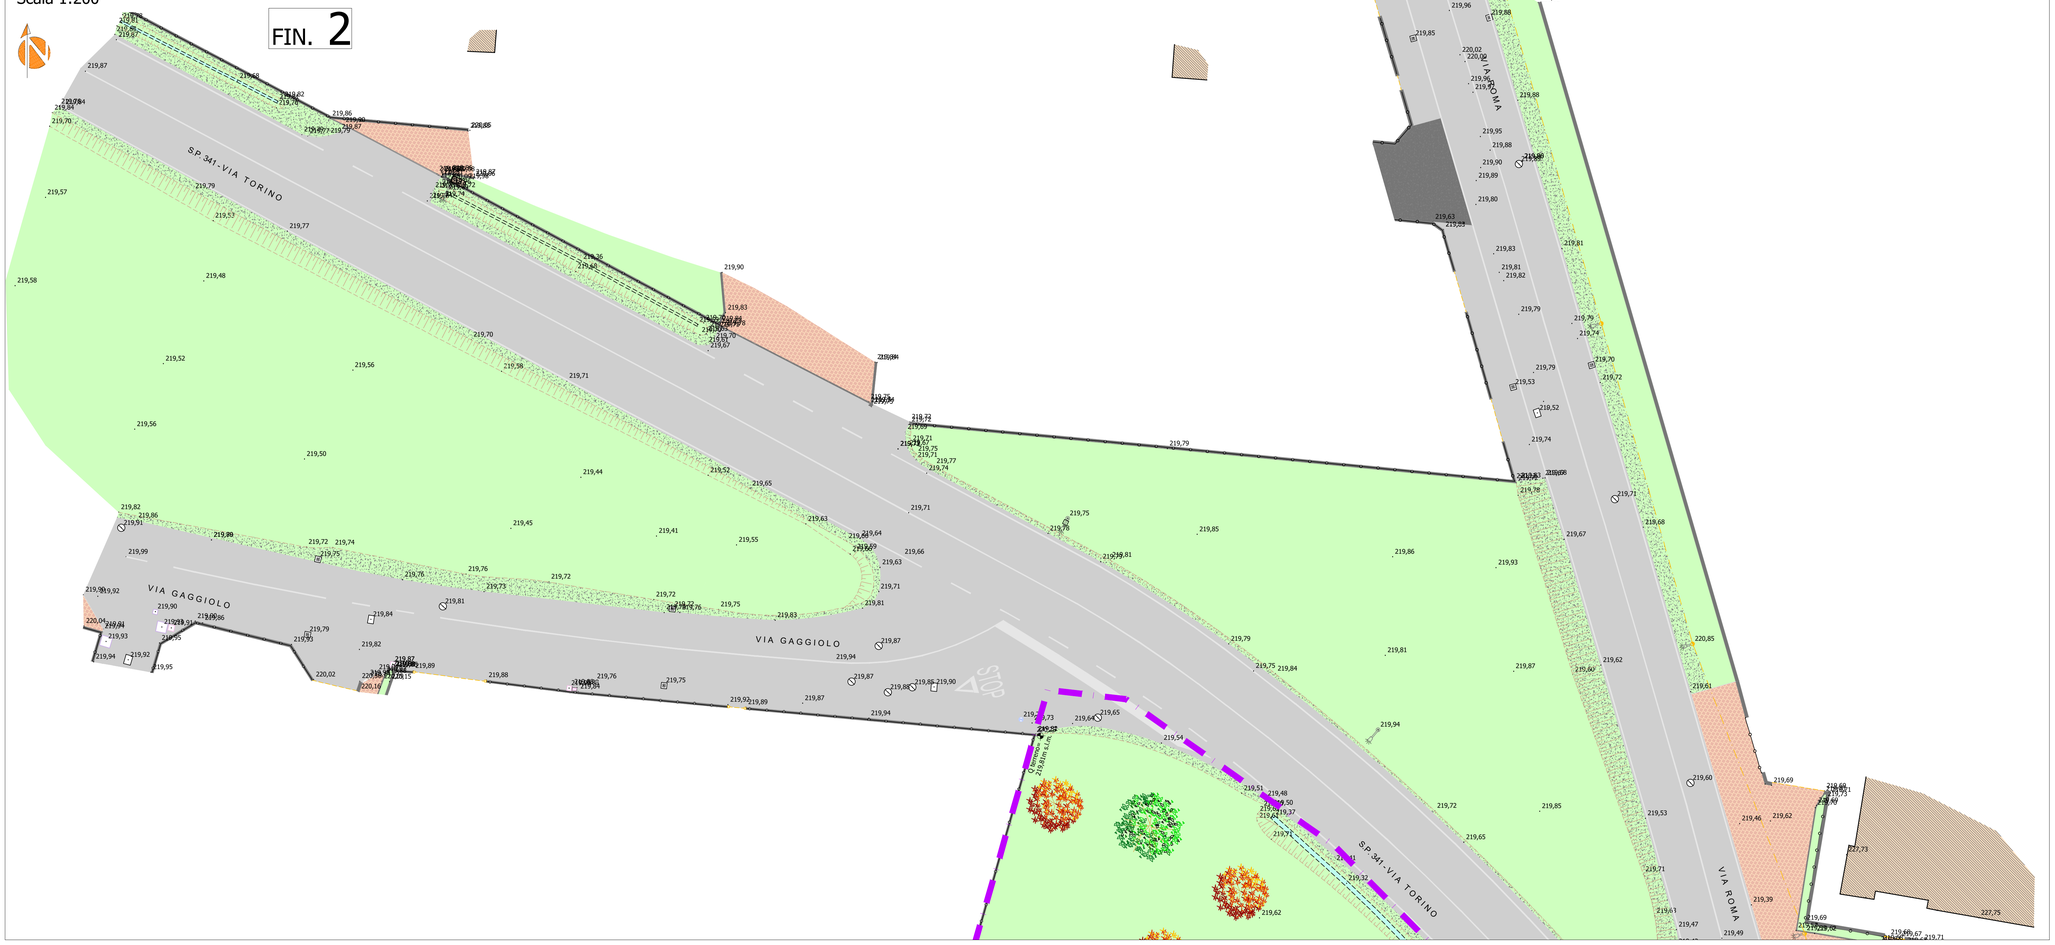

LEGENDA

- POZZETTO DI IMPIANTO TEC. NON DEFINITO
- PASTORALE | GLOBO | POZZ. 40x40 — SIMBOLOGIA SERVIZIO ILLUMINAZIONE PUBBLICA
- P. 125x80 | P. 90x70 | ARM. RIGEN. — RETE TELEFONICA
- CADITOIA | PALINA | POZZETTO — RETE FOGNATURA
- PRESA IRC. | IDRANTE | PRESA | PALINA — RETE ACQUEDOTTO
- POZZETTO | PALINA — RETE TELERISCALDAMENTO
- CARTELLO PUBBLICITARIO | PANCHINA | SEMAFORO — ELEMENTI DI ARREDO URBANO
- ENEL BT 220 V | TELECOM — SERVIZI IN CAVO AEREO
- POZZETTO | SEGNALI — RETE GAS
- SOMM.TA' SCARPATA BASE SCARPATA — DISCONTINUITA' ALTIMETRICA
- STR.ASFALTATE | STR. CAMPESTRE | SENTIERO — VIABILITA'
- TOMBLTO CANALE | ASSE SCOLINA | FONDO CANALE RAPPRES.LE
- 103,26 — CURVA DI LIV. AUSILIARIA (OGNI 20 cm) | CURVA DI LIV. FONDAMENTALE (OGNI 100 cm) | QUOTA ALTIME. | QUOTA DI STAZIONE CELERIM.


NB. LE QUOTE SONO RIFERITE ALLA CARTA TECNICA REGIONALE 1:5000

scala 1:200
0 2 m. 4 m. 10 m.
1 cm

- LE QUOTE ALTIMETRICHE RELATIVE AI TOMBINI SONO STATE RILEVATE IN SUPERFICIE AL CENTRO DEI CHIUSINI;
- LE RECINZIONI DELIMITANTI LE PROPRIETA' SONO STATE RILEVATE SUL LORO MASSIMO INGOMBRO A QUOTA TERRENO;
- LE QUOTE ALTIMETRICHE RAPPRESENTATE IN CORRISPONDENZA DEI CORDOLI MARCIAPIEDE, SONO STATE RILEVATE SULLA SEDE STRADALE;

- Asfalto
- Coltivato
- Porfido/Palladiana
- Edificato
- Terreno naturale
- Prato
- Autobloccante
- Acqua
- Muretti / Manufatti in c.a.
- Pietra/Ciotoli
- Area inghiaiata
- Piazzali in cls
- Banchina
- Limite Ambito di Completamento

Estratto di Mappa Catastale
Comune di Samarate, Fg. 114 Mappali 4633, 9634, 2458, 3696, 3713 - Scala 1:2000

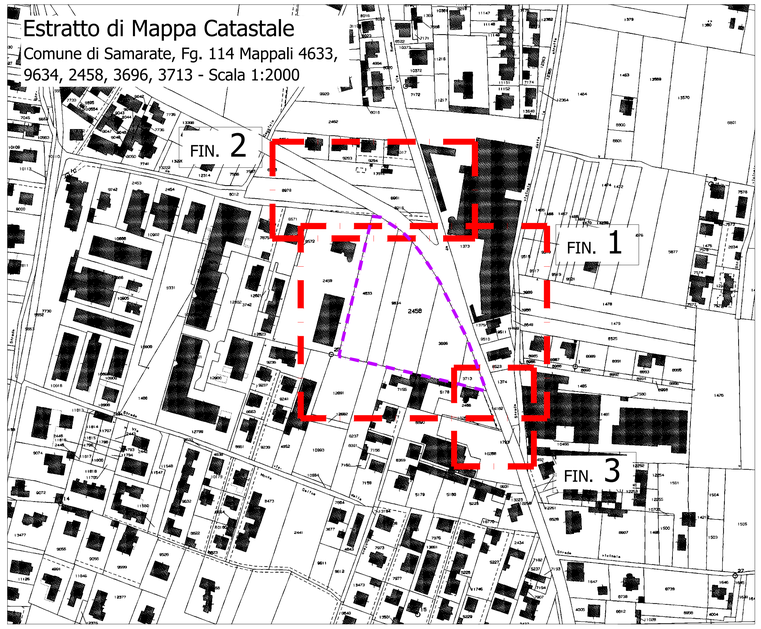

FIN. 3



Rilievo Plano-altimetrico
Scala 1:200