Zenit Group S.r.l.
Via Lombardia n°20 - 42124 Reggio Emilia
Centralino +39 0522 2709.99 - Fax +39 0522 2709.98
Email engineering@zenit-group.it
www.zenit-group.it

ZENIT® GROUP
Crescita e Sviluppo | Architettura e Ingegneria | Gestione Commerciale | Dipartimento Legale | Immobiliare

Comune di Samarate — Provincia di Varese

N° PRATICA: C_001

OGGETTO: PIANO URBANISTICO ATTUATIVO "AMBITO DI COMPLETAMENTO COMMERCIALE ACC 1" di via Torino

SCALA: 1:1000 / 1:200 / 1:100

TITOLO: PLANIMETRIA QUOTATA OPERE FUORI COMPARTO

STAFF DI PROGETTO: Ing. Massimo Bigliardi, Geom. Gaia Franceschi

TAVOLA: 04.c

PROGETTISTA:	DIRETTORE LAVORI:	COMMITTENTE:
Ing. Massimo Bigliardi	Ing. Massimo Bigliardi	TeQ s.r.l. Piazza Eleonora Duse n. 2 20122 Milano C.F. - P.I. 09320990964


Timbro e firma: PROGETTISTA	Timbro e firma: DIRETTORE LAVORI	Timbro e firma: COMMITTENTE

☐ Bozza ■ Emissione ☐ As Built


N° REV.	DATA	DESCRIZIONE	DISEGNATO	CONTROLLATO	APPROVATO
1.0	10/04/2018	EMISSIONE PROGETTO	G.F.	M.B.	M.B.
--	--/--/----	------	-.-.	-.-.	-.-.
--	--/--/----	------	-.-.	-.-.	-.-.
--	--/--/----	------	-.-.	-.-.	-.-.
--	--/--/----	------	-.-.	-.-.	-.-.




Planimetria Generale
Scala 1:1000

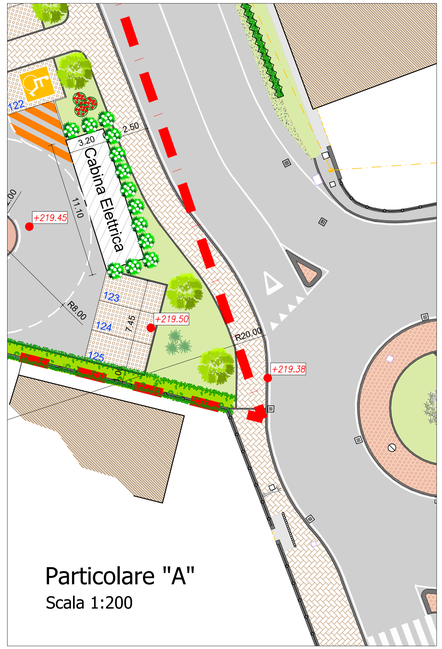


Particolare "A"
Scala 1:200

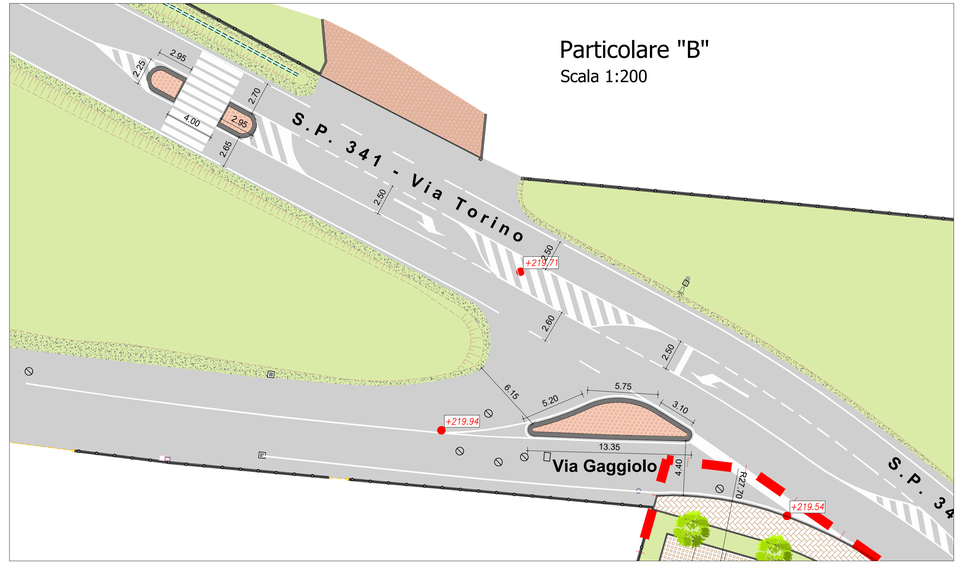

Particolare "B"
Scala 1:200

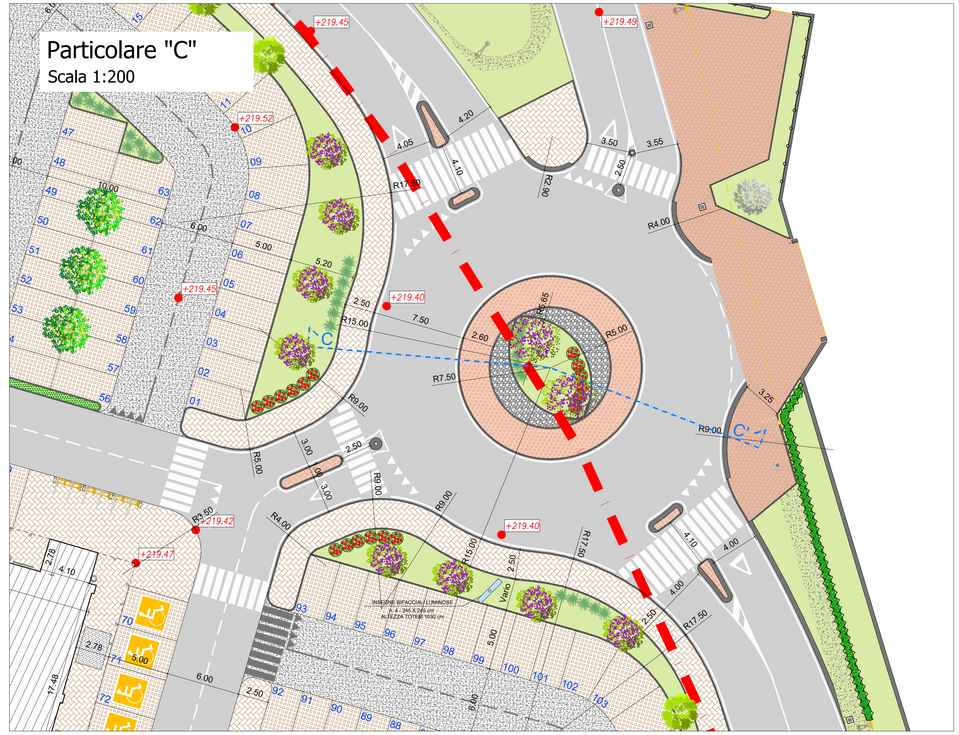

Particolare "C"
Scala 1:200

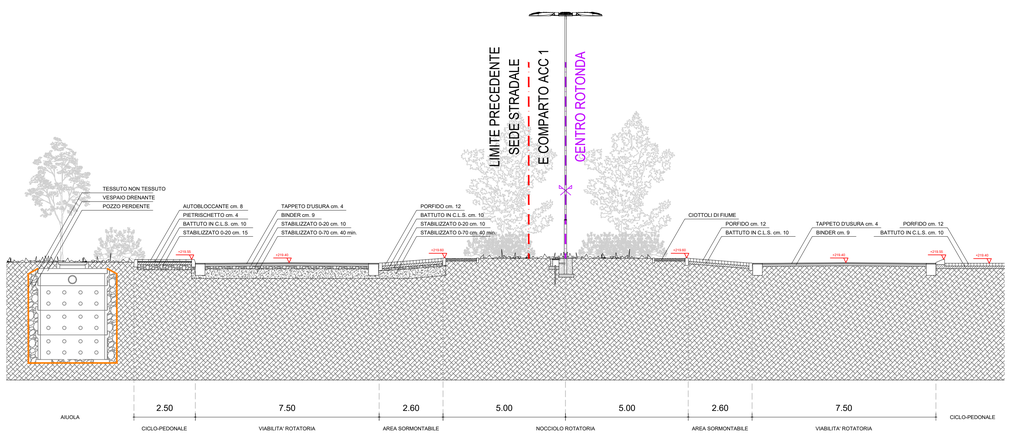

Sezione C-C'
Scala 1:100