



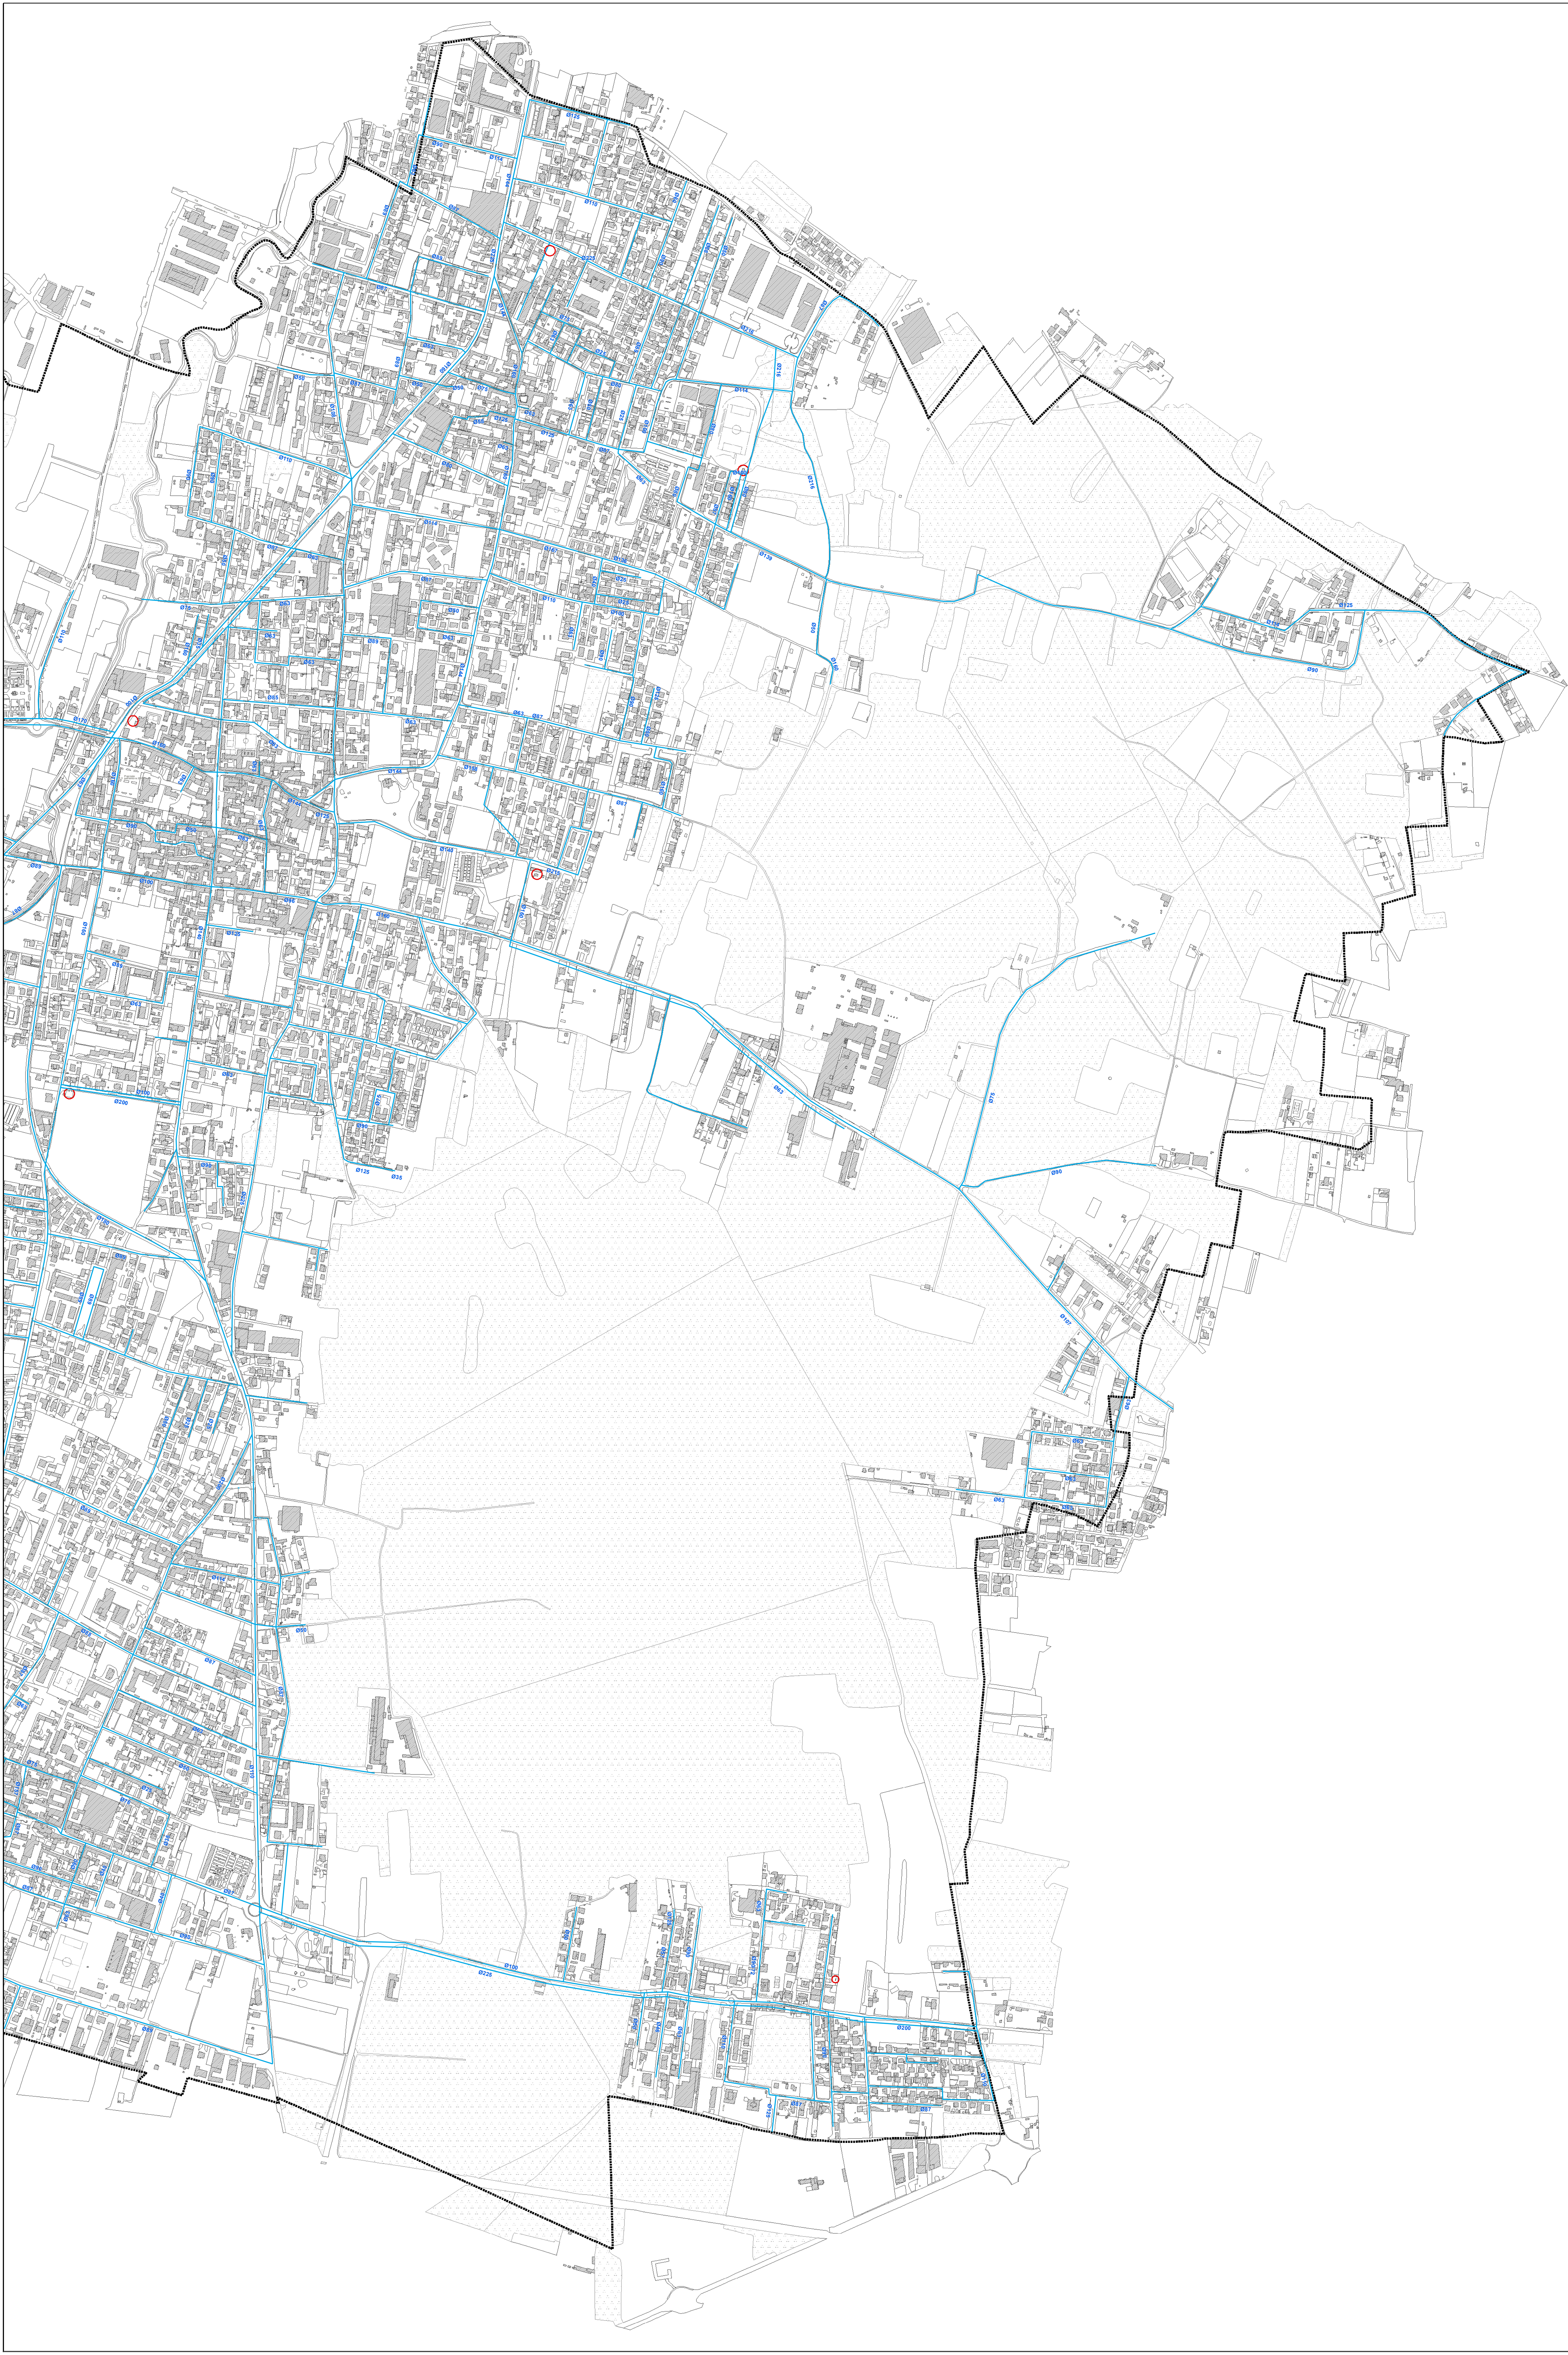

Key Plan

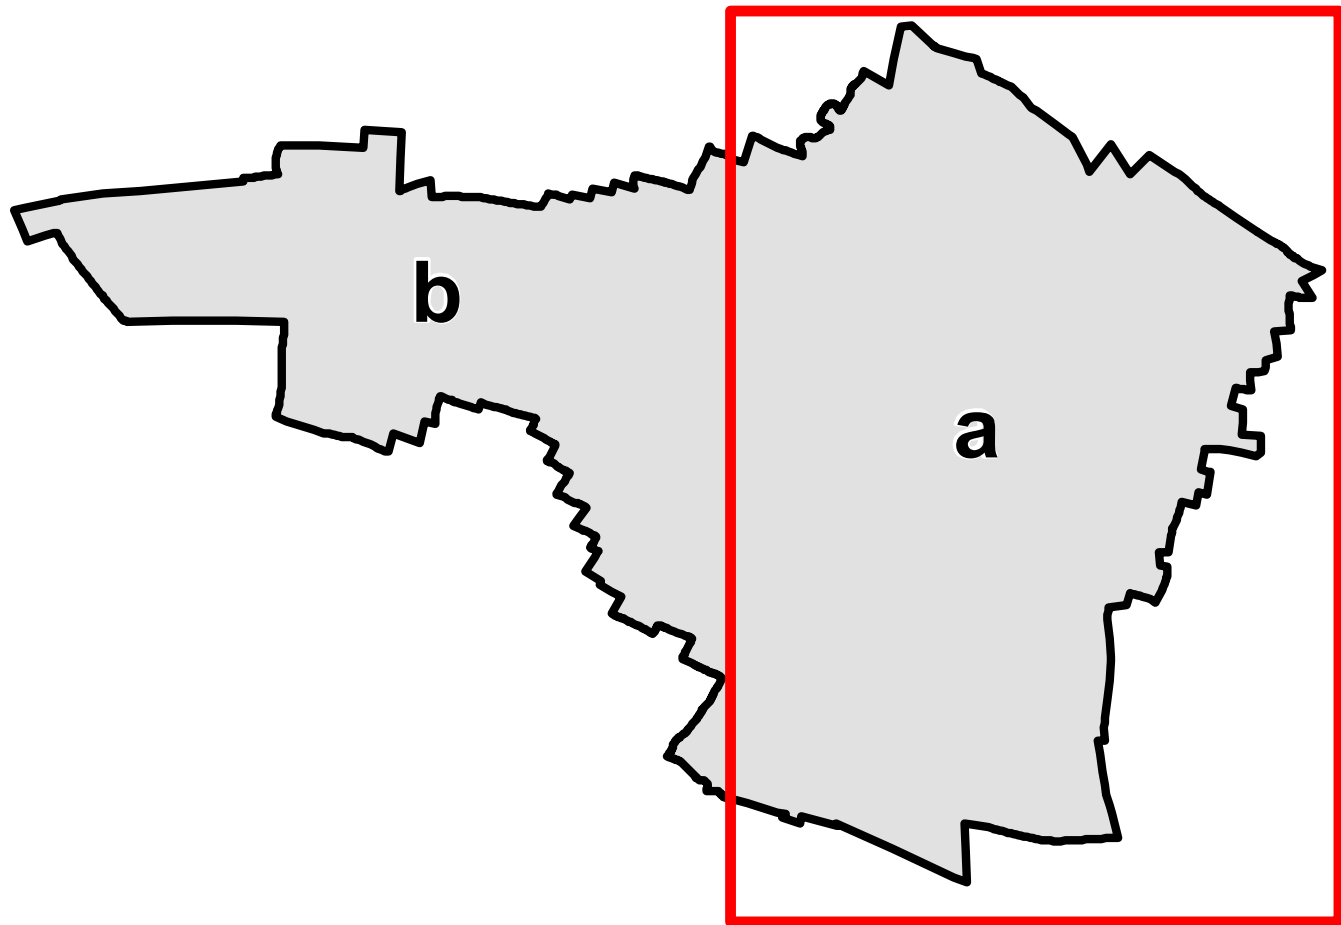

Legenda

-  Confine Comunale
-  Rete Acquedotto
-  Pozzi



COMUNE DI
SAMARATE
(Provincia di Varese)




P.U.G.S.S.

PIANO URBANO GENERALE SERVIZI SOTTOSUOLO

Tecnici incaricati della redazione P.G.T.:
Arch. Giuseppe Barra
Arch. Massimo Giuliani
Plan. Alessandro Molinari

Collaboratori estensori del Piano:
Arch. Rosa Cassanelli
Responsabile del procedimento:
Arch. Angelo Romeo

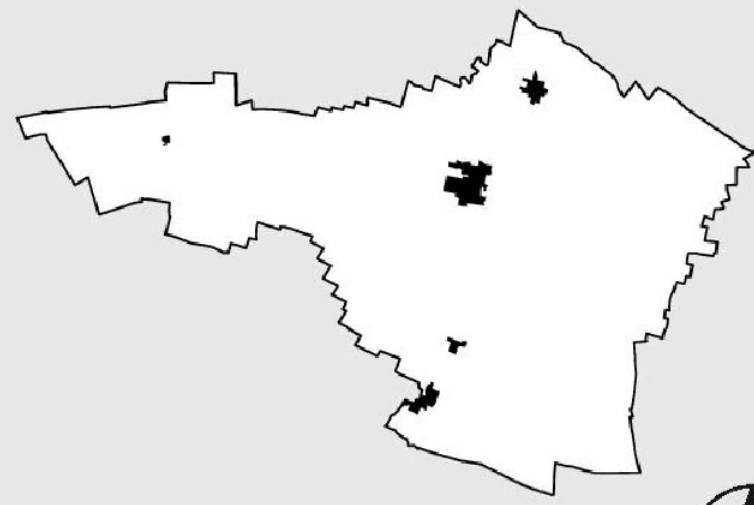

Rete acquedotto

Scala 1:5.000

DATA: NOVEMBRE 2013

AGGIORNAMENTO

TAVOLA :

PG 6.a