





- Legenda
- Confine Comunale
 - Rete Acquedotto
 - Pozzi

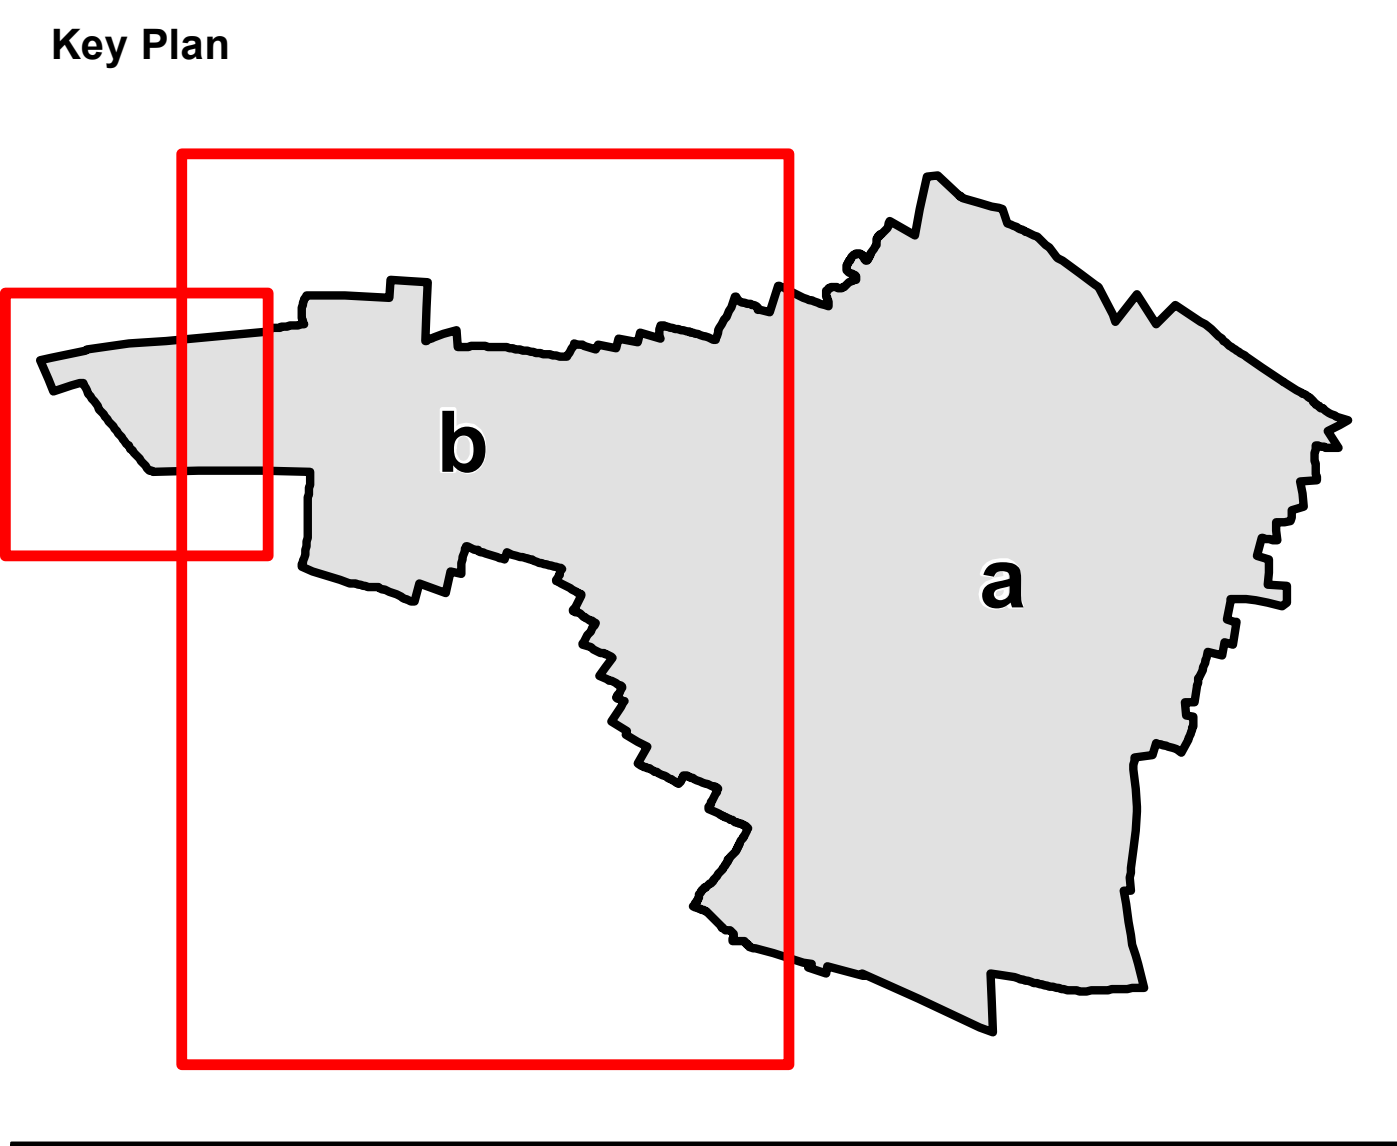


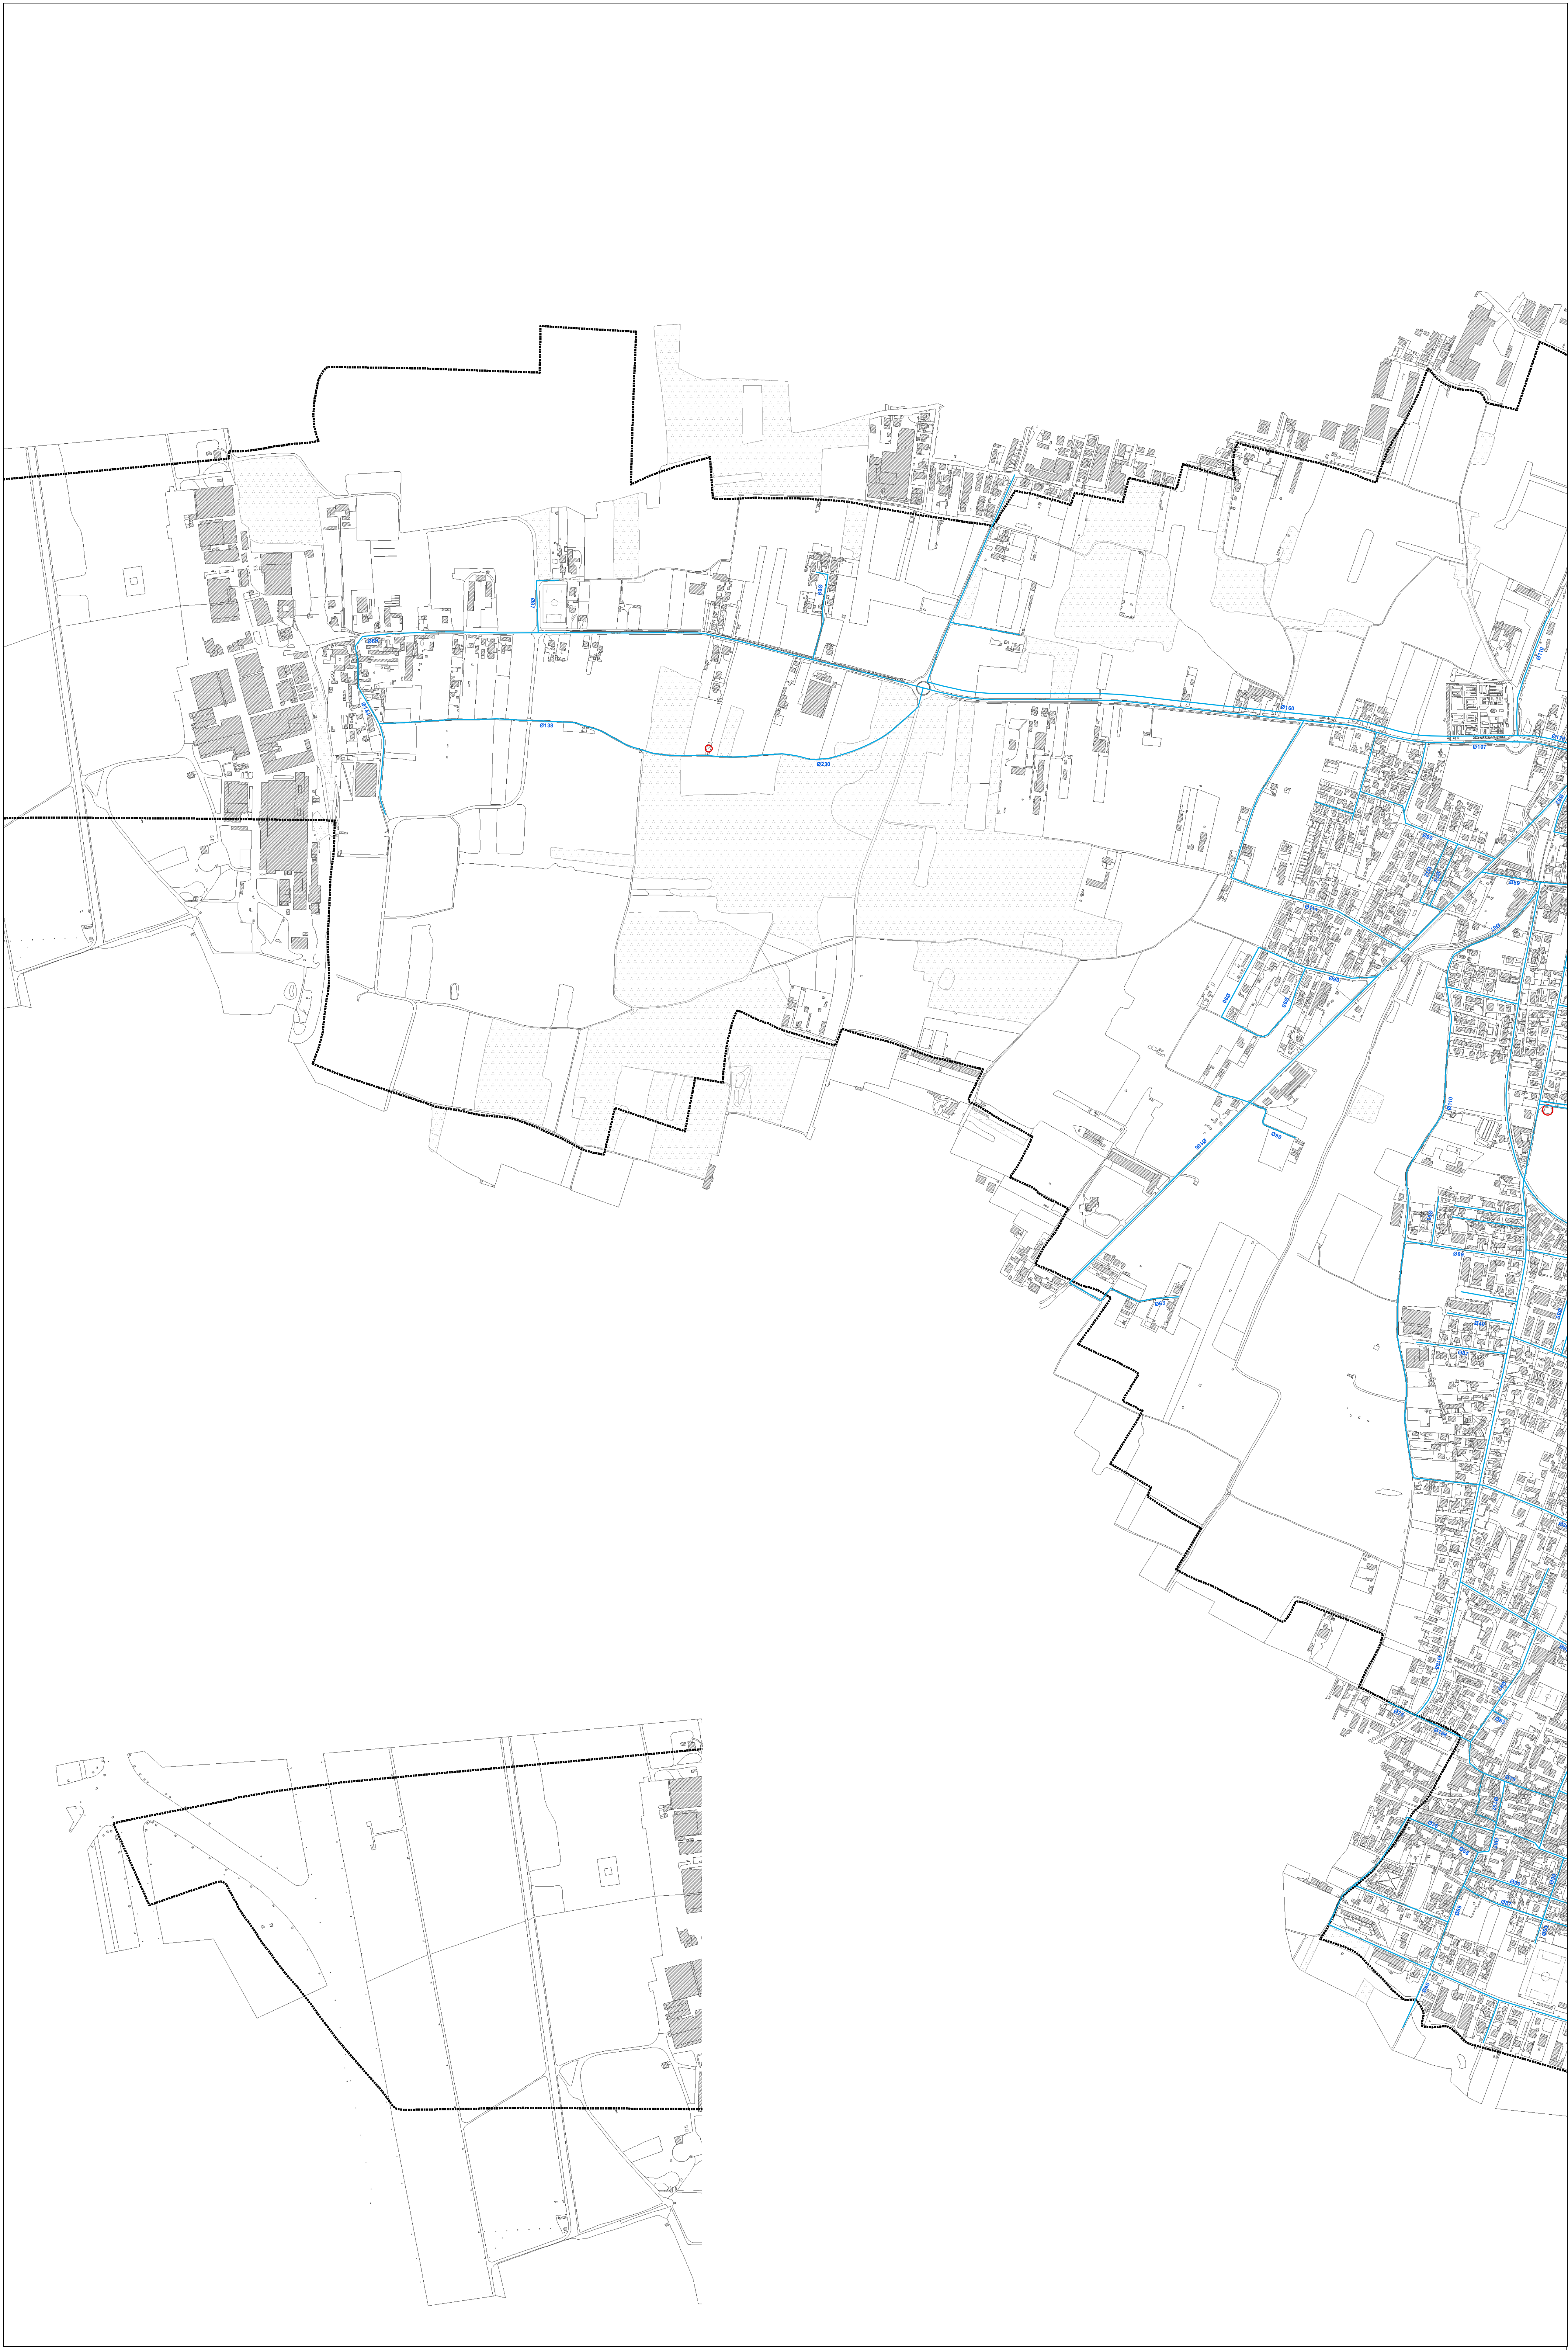

COMUNE DI
SAMARATE
(Provincia di Varese)

P.U.G.S.S.

PIANO URBANO GENERALE SERVIZI SOTTOSUOLO

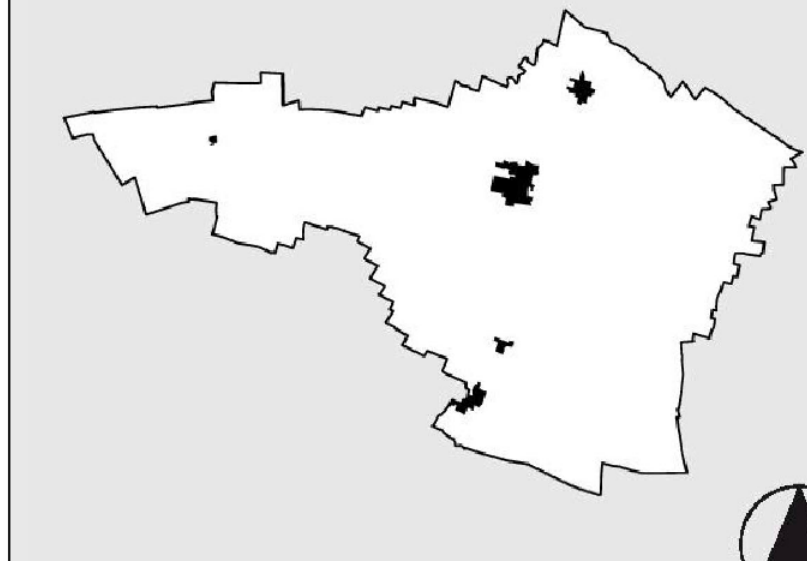Tecnici incaricati della redazione P.G.T.: Arch. Giuseppe Barra Arch. Massimo Giuliani Plan. Alessandro Molinari Collaboratori estensori del Piano: Arch. Rosa Cassanelli Responsabile del procedimento: Arch. Angelo Romeo	
 	Rete acquedotto Scala 1:5.000 DATA: NOVEMBRE 2013 AGGIORNAMENTO <i>seconda revisione</i> TAVOLA : PG 6.b