



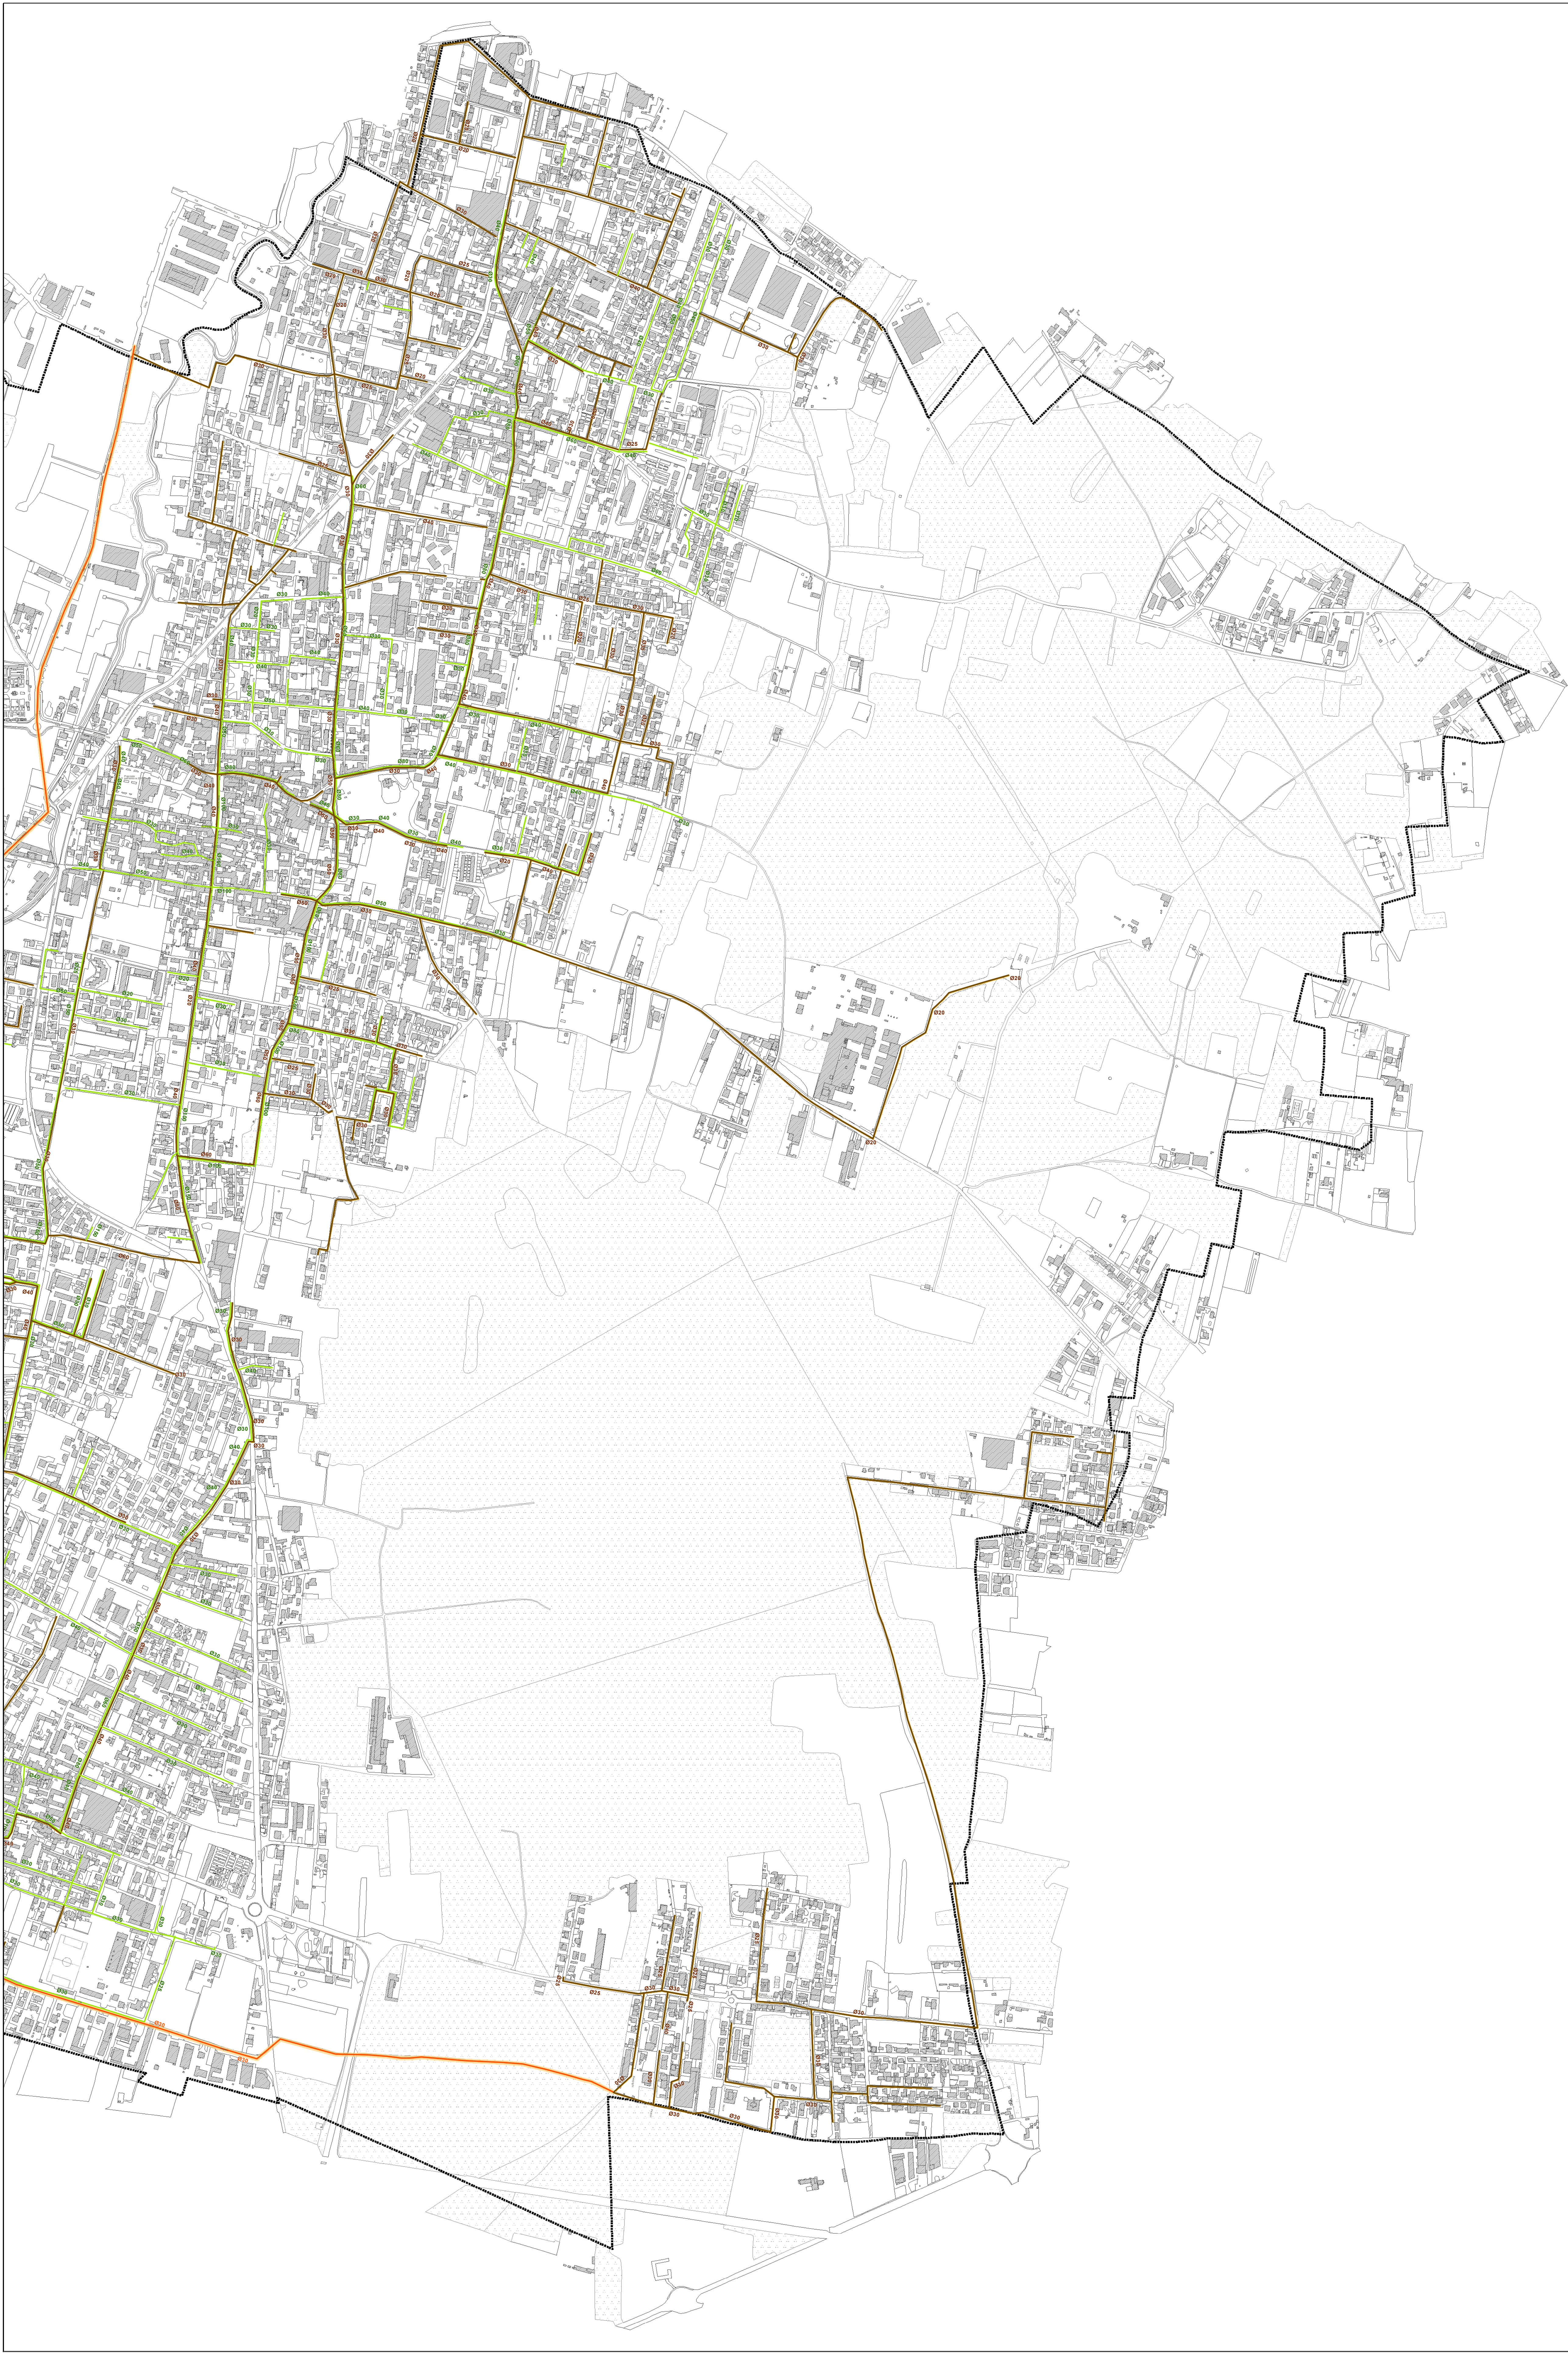

Key Plan

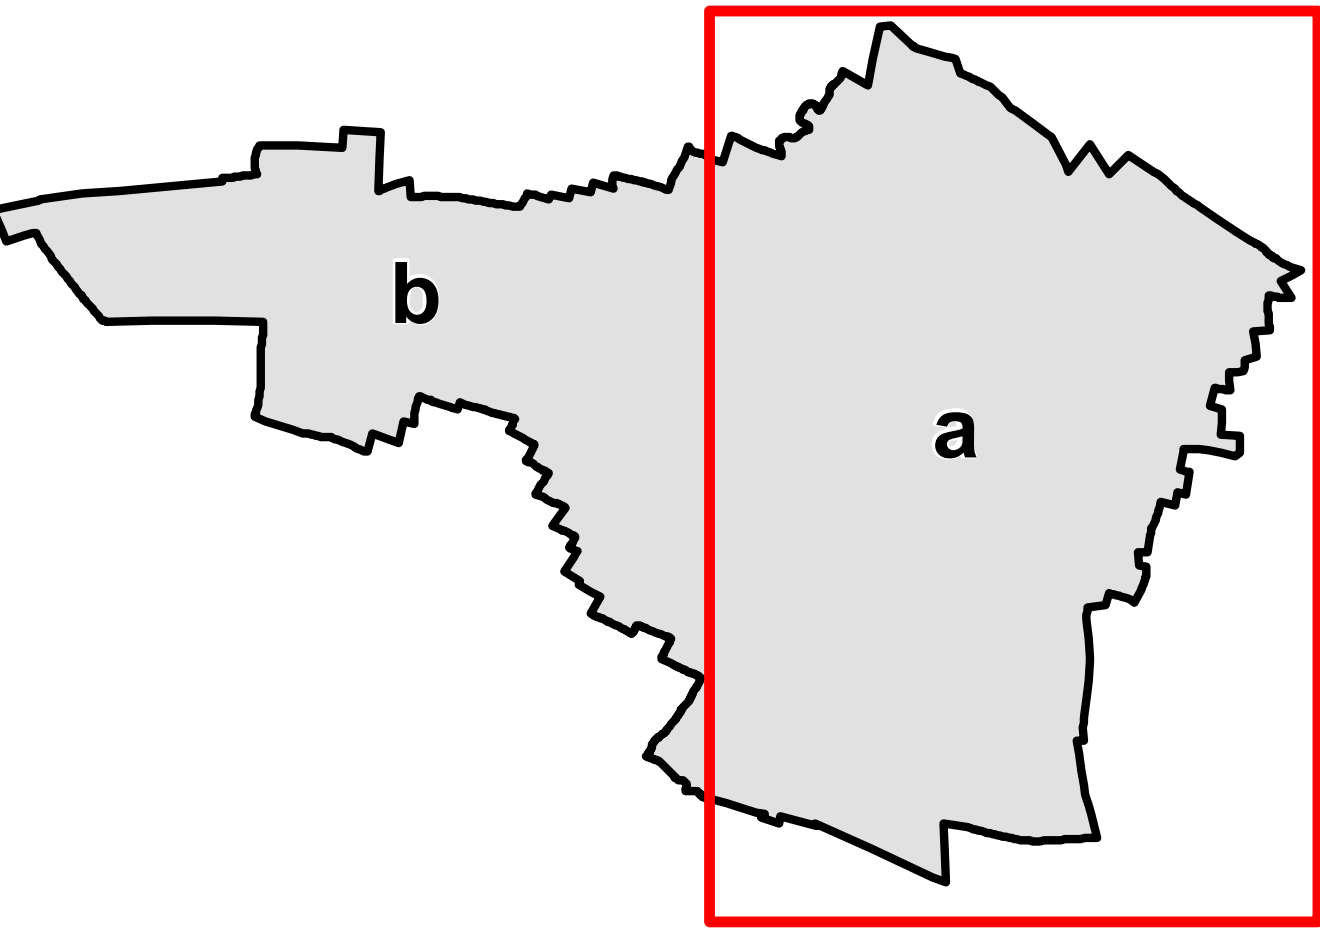

Legenda

-  Confine Comunale
-  Collettore fognario
-  Rete fognaria acque nere
-  Rete fognaria acque miste

Dati quantitativi

|                       |          |
|-----------------------|----------|
| Fognatura acque miste | 29,25 km |
| Fognatura acque nere  | 35,39 km |
| Collettore fognario   | 4,97 km  |
| TOTALE                | 69,61 km |




COMUNE DI  
**SAMARATE**  
(Provincia di Varese)

**P.U.G.S.S.**

PIANO URBANO GENERALE SERVIZI SOTTOSUOLO

Tecnici incaricati della redazione P.G.T.:  
Arch. Giuseppe Barra  
Arch. Massimo Giuliani  
Plan. Alessandro Molinari

Collaboratori estensori del Piano:  
Arch. Rosa Cassanelli  
Responsabile del procedimento:  
Arch. Angelo Romeo

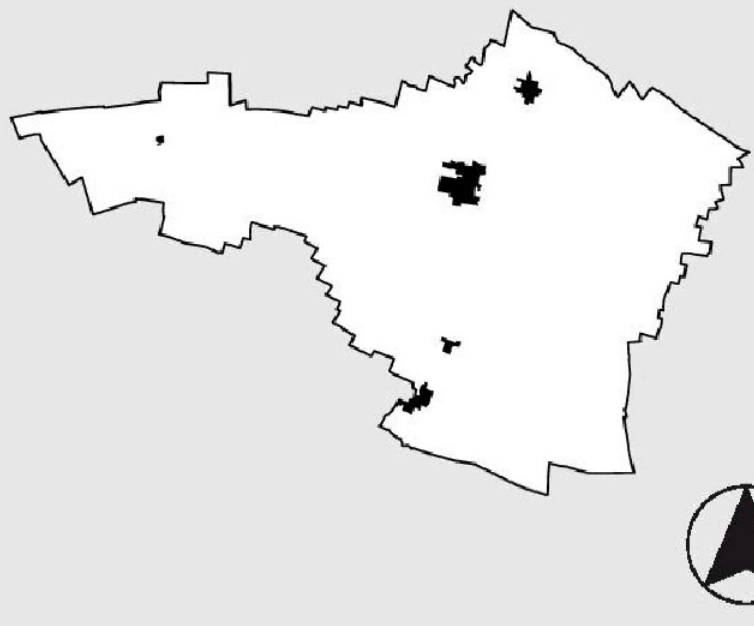

Rete fognaria

Scala 1:5.000

DATA: NOVEMBRE 2013  
AGGIORNAMENTO

TAVOLA :  
**PG 7.a**