



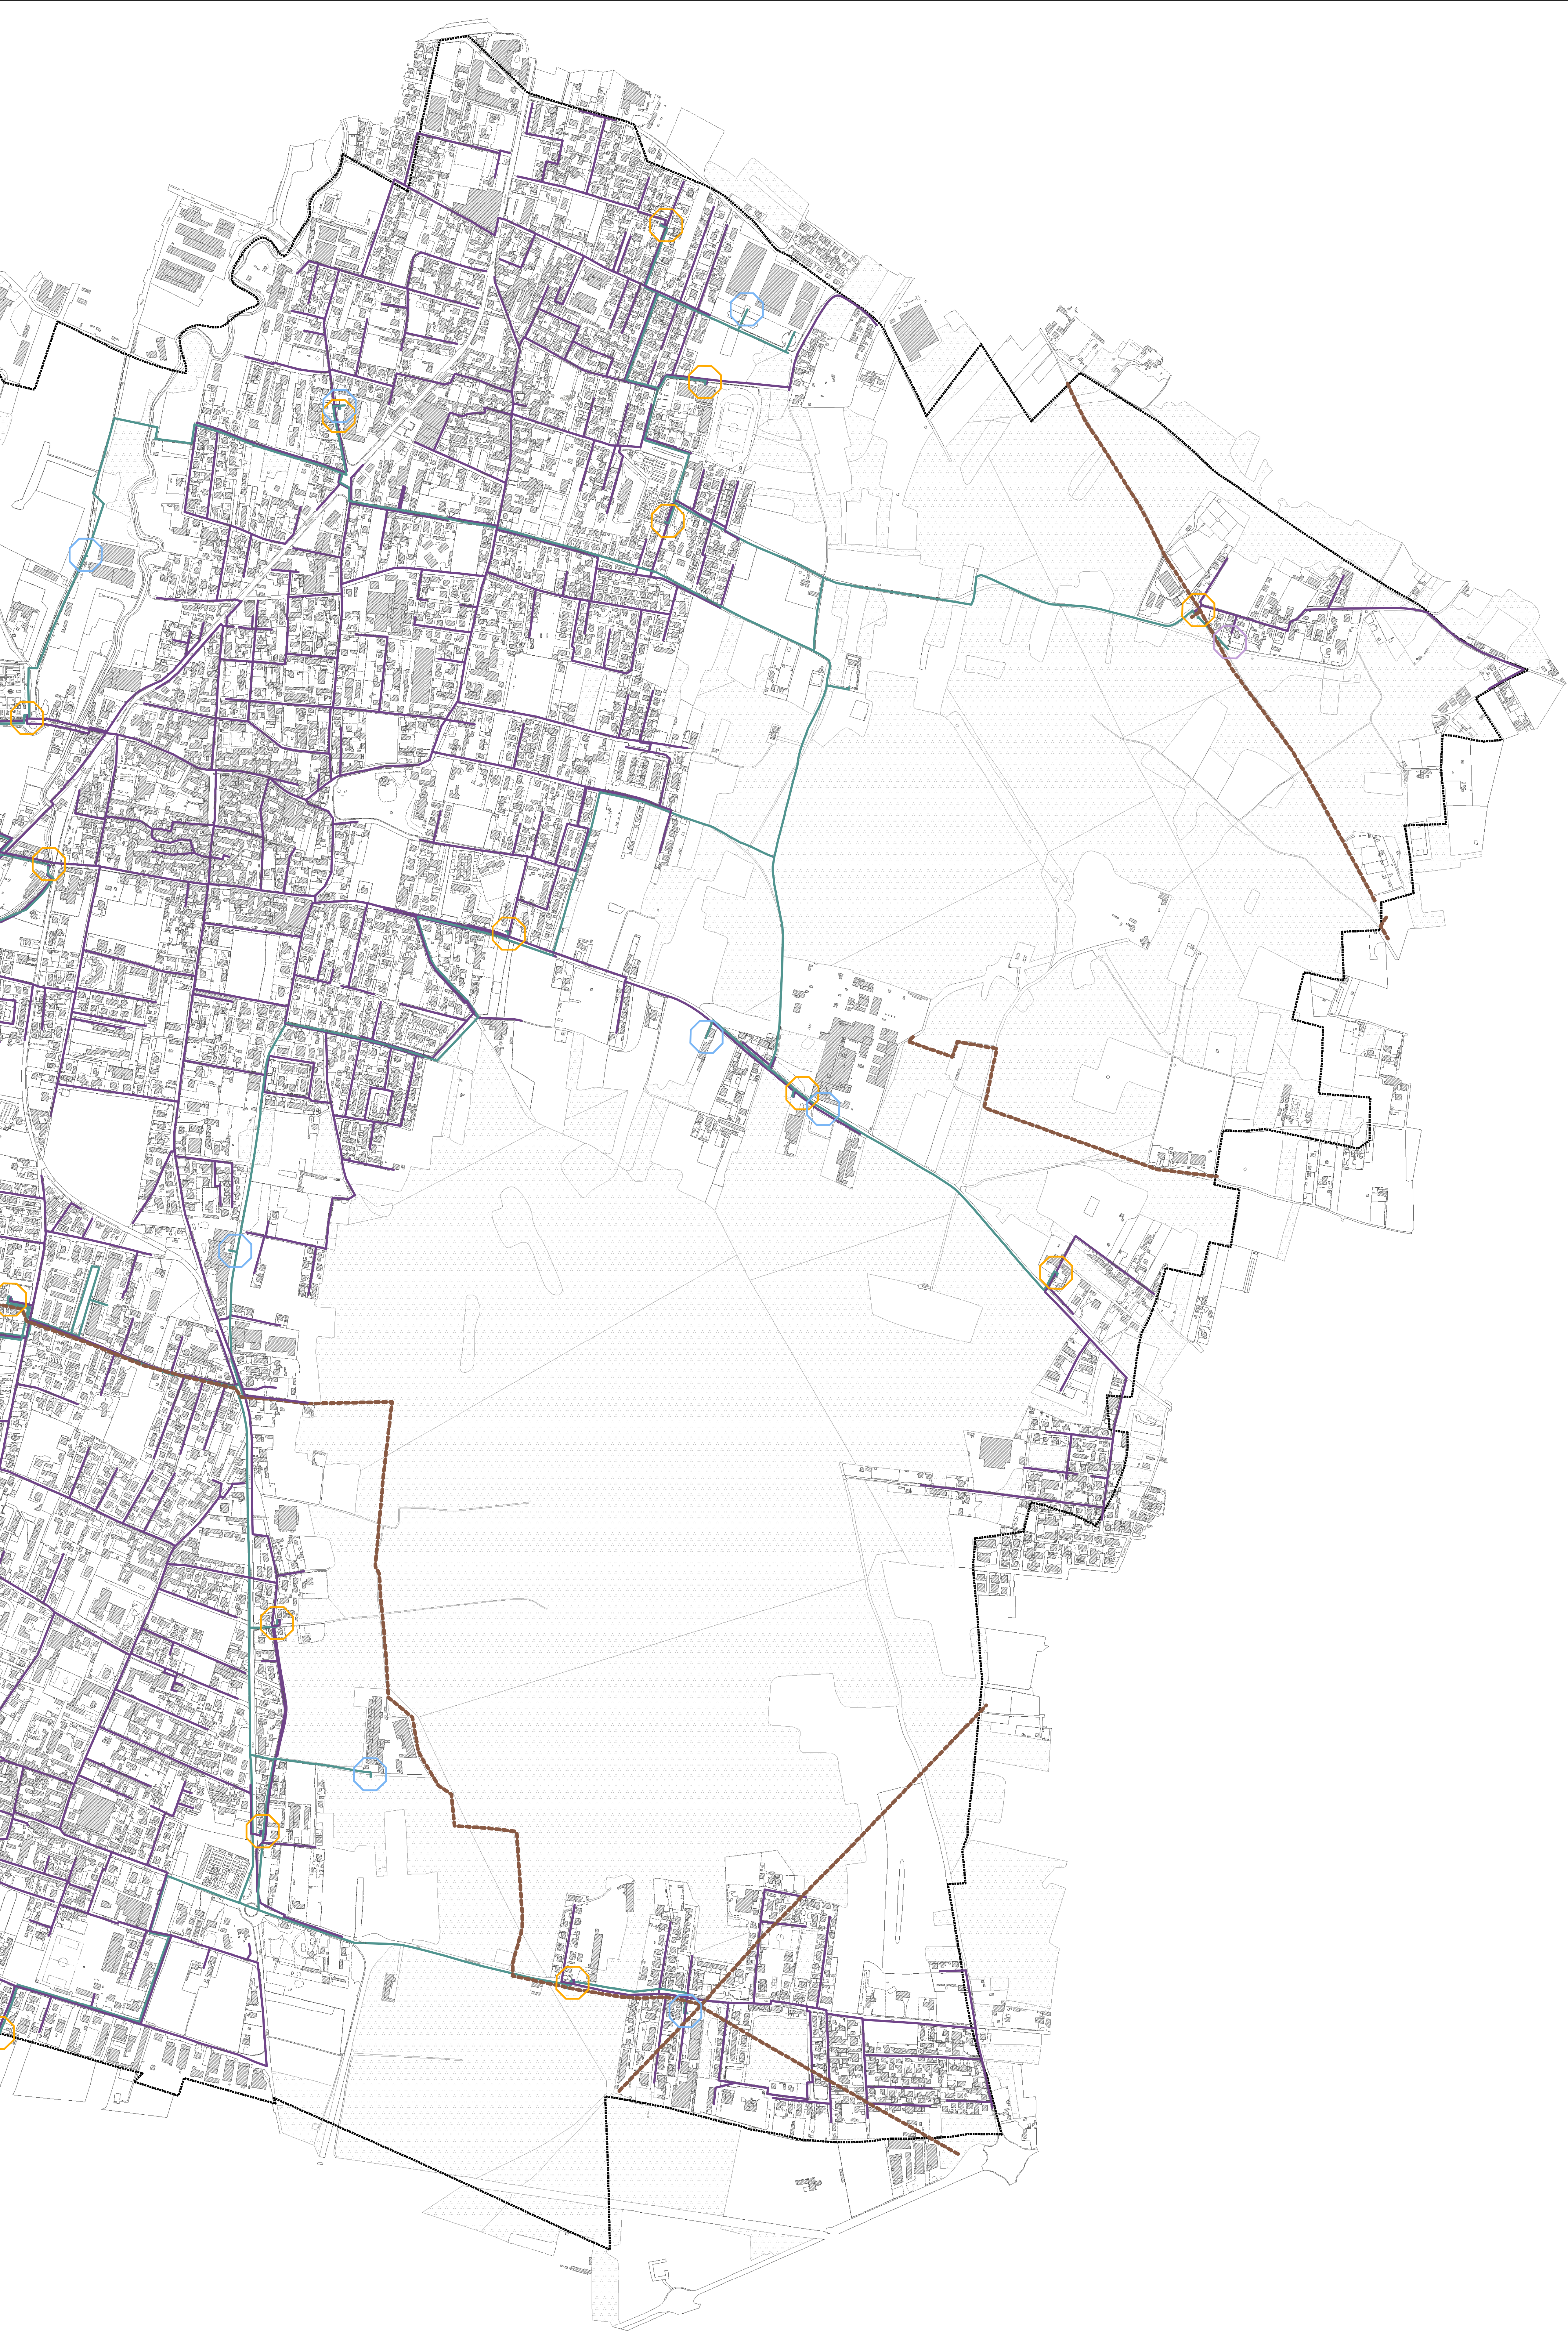

Key Plan

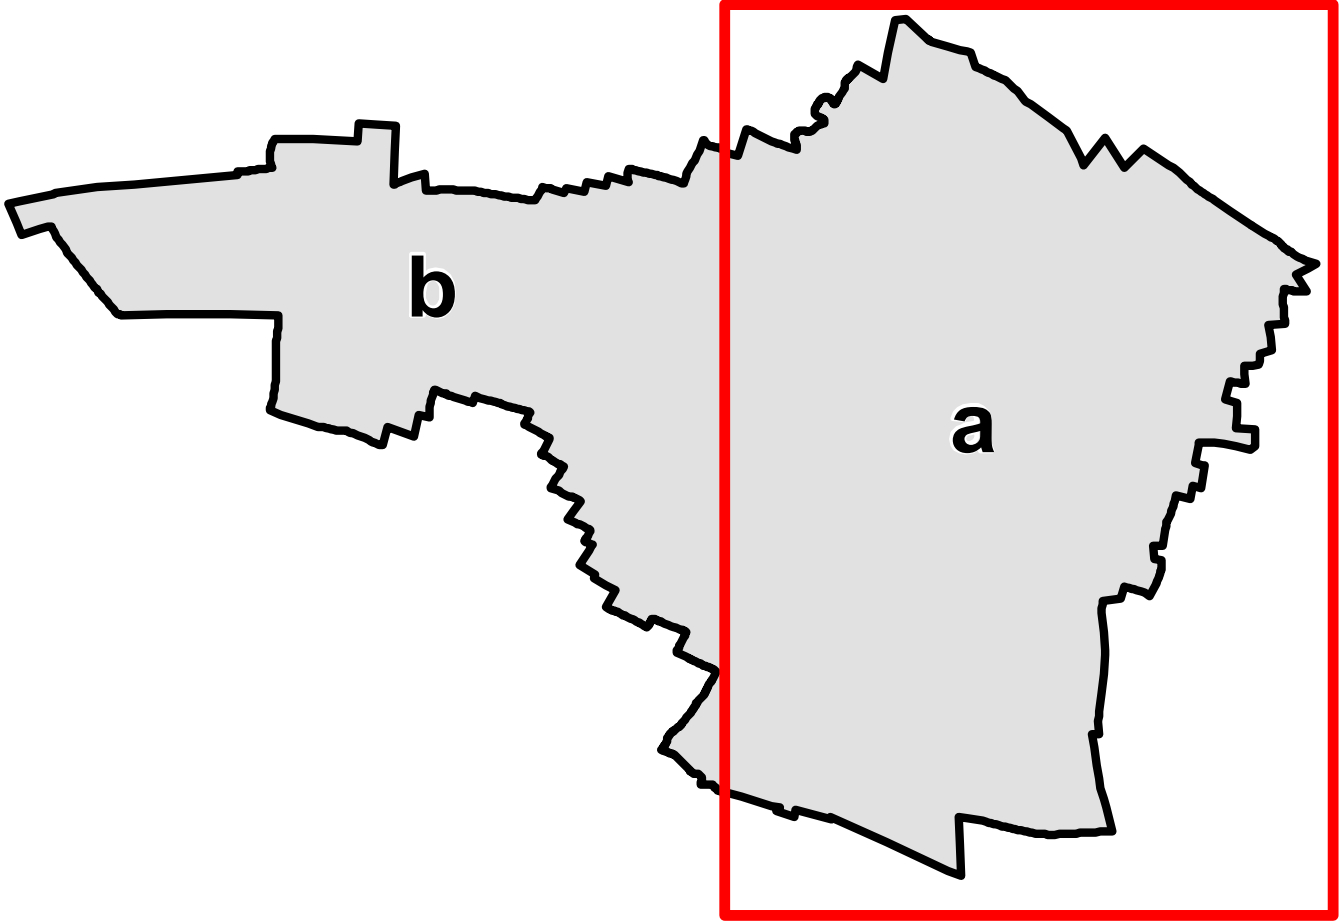


Legenda

-  Confine Comunale
-  Tubazioni bassa pressione
-  Tubazioni media pressione
-  Gruppo di riduzione finale
-  Gruppo di riduzione industriale
-  Gruppo di decompressione e misura gas metano
-  Rete Snam

Dati quantitativi

Rete Gas metano - bassa pressione	75,07 km
Rete Gas metano - media pressione	21,97 km
TOTALE RETE GAS METANO	97,04 km
Rete Snam	11,03 km
TOTALE GENERALE RETI GAS	108,07 km

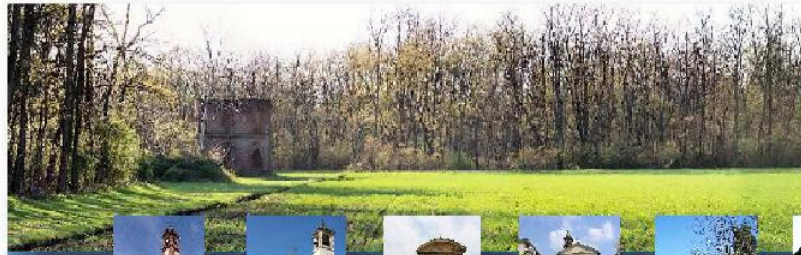


COMUNE DI
SAMARATE
(Provincia di Varese)

P.U.G.S.S.

PIANO URBANO GENERALE SERVIZI SOTTOSUOLO

Tecnici incaricati della redazione P.G.T.: Arch. Giuseppe Barra Arch. Massimo Giuliani Pian. Alessandro Molinari Collaboratori estensori del Piano: Arch. Rosa Cassanelli Responsabile del procedimento: Arch. Angelo Romeo	
--	--

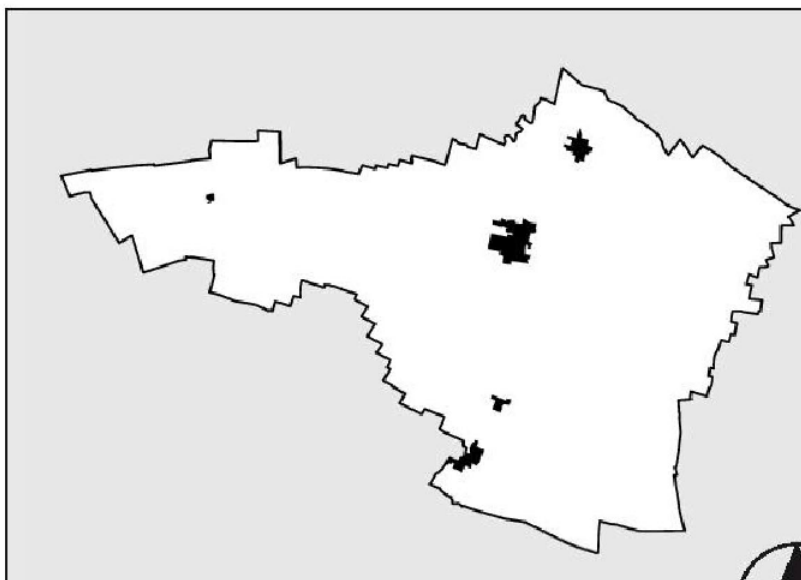

**Rete gas metano
e Snam Rete Gas**

Scala 1:5.000

DATA: NOVEMBRE 2013
AGGIORNAMENTO

TAVOLA :
PG 8.a