
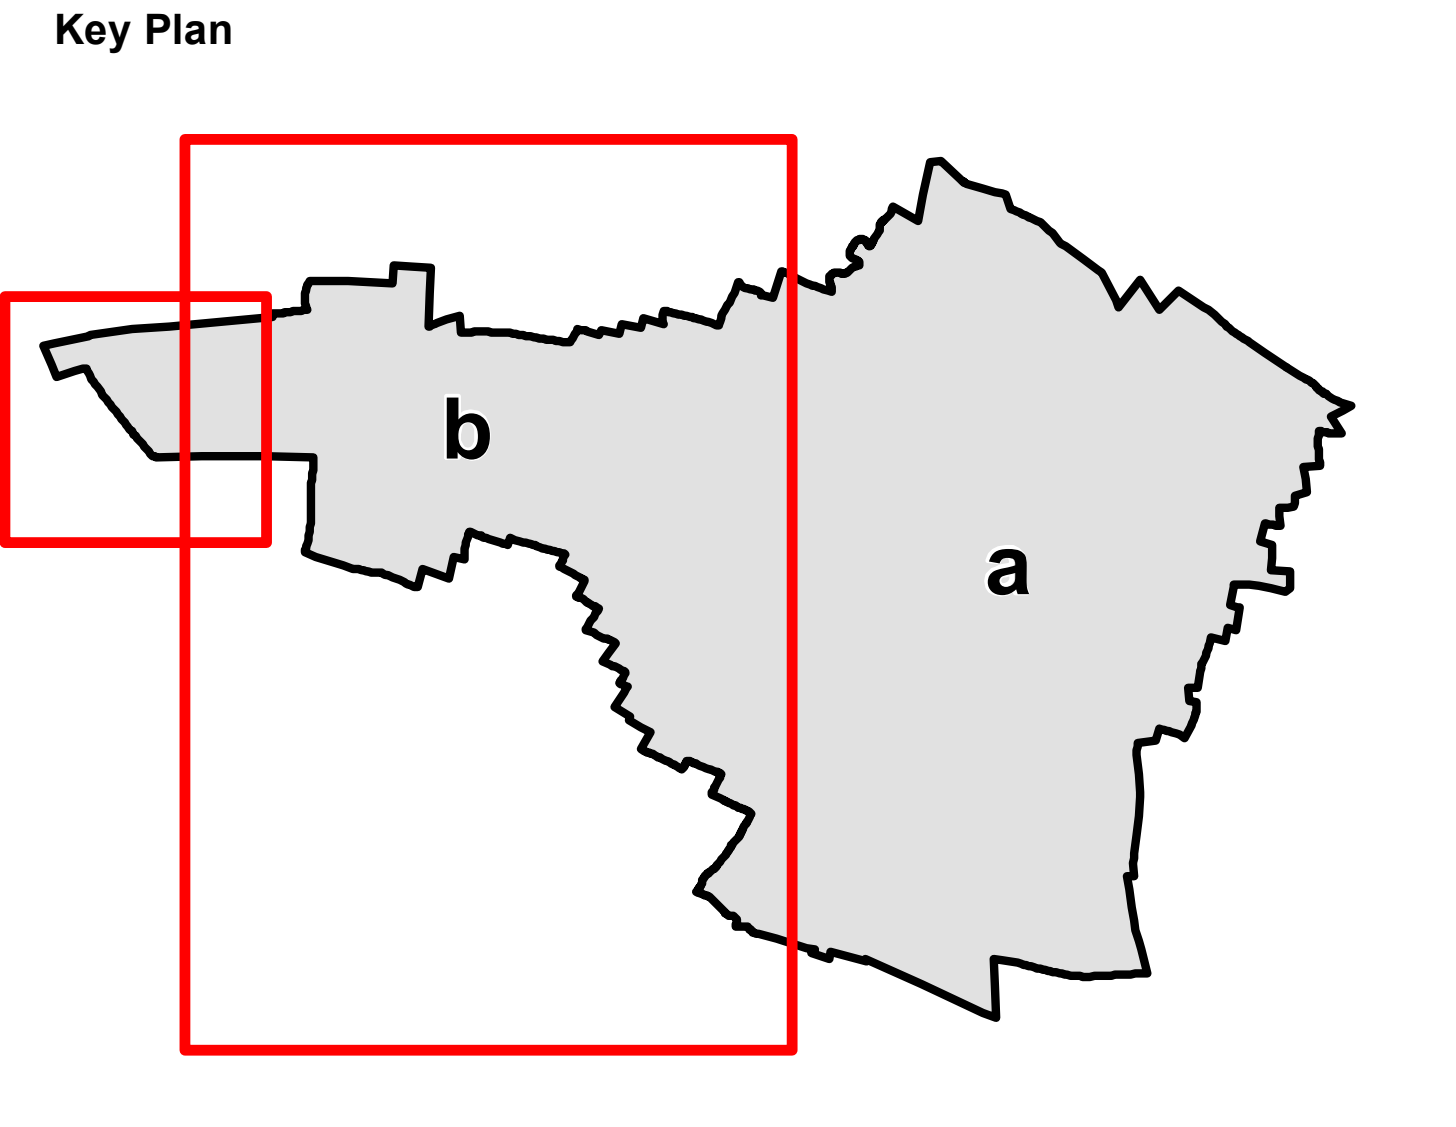


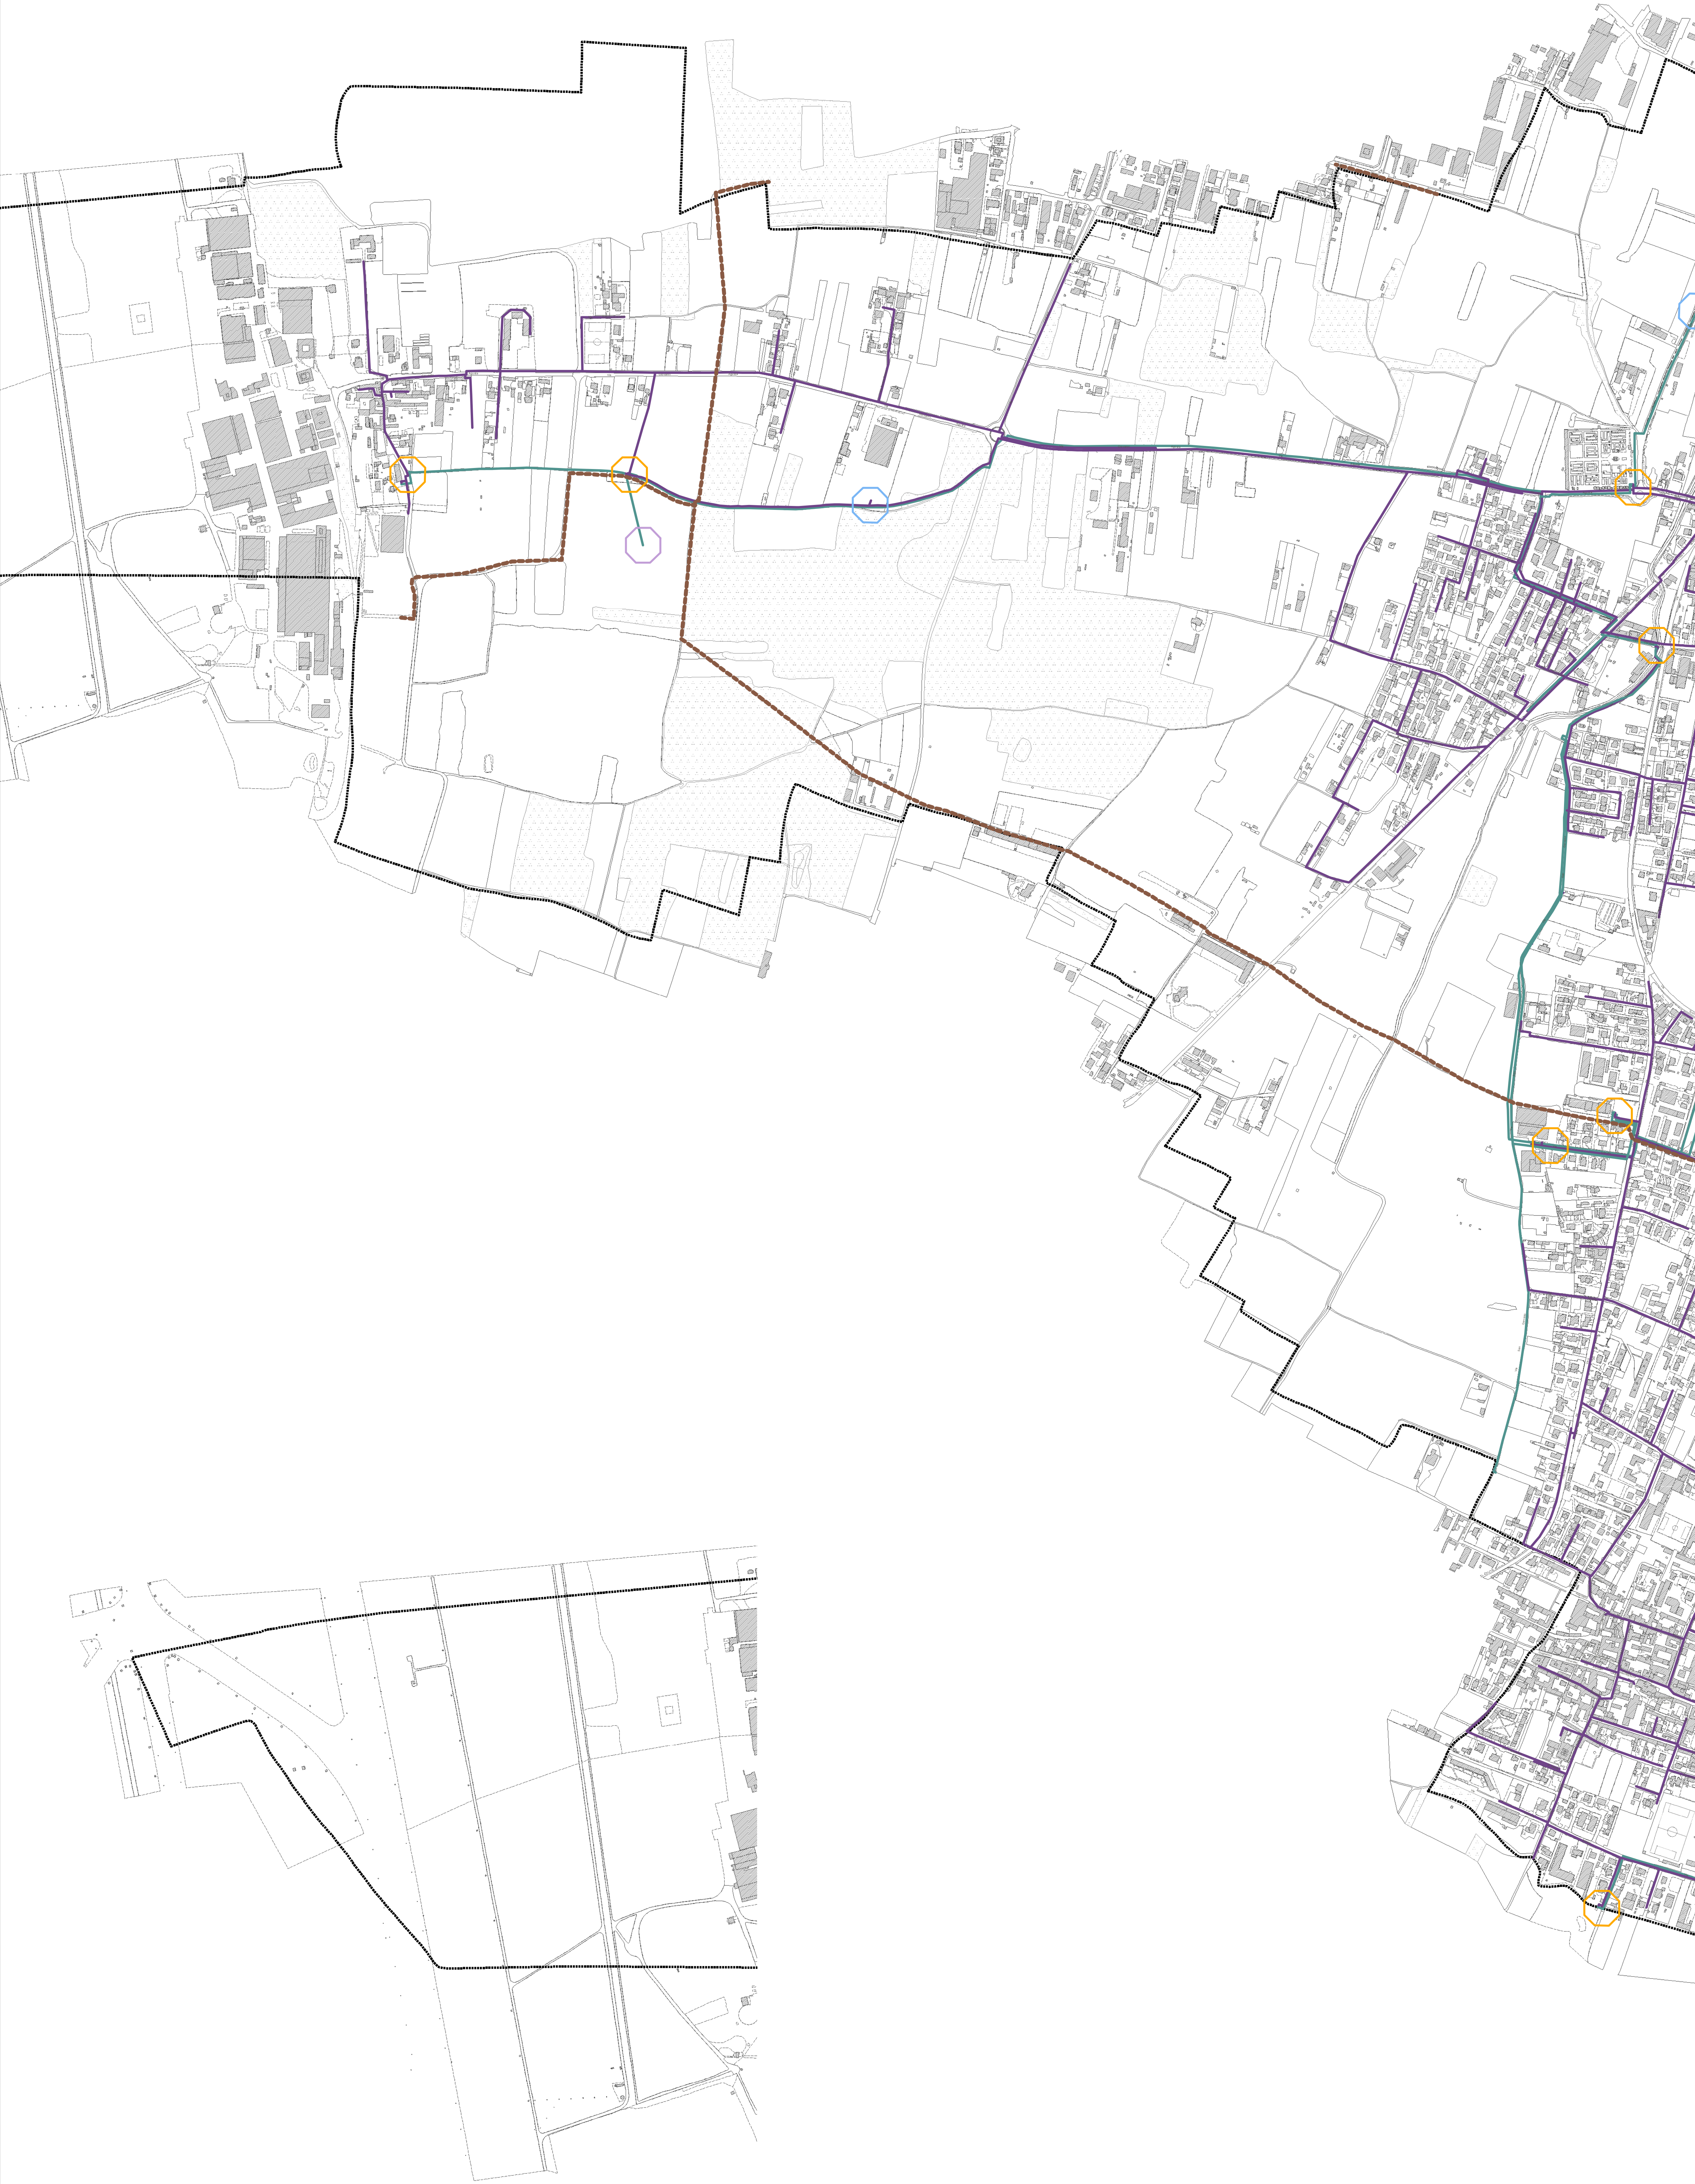

Legenda

	Confine Comunale
	Tubazioni bassa pressione
	Tubazioni media pressione
	Gruppo di riduzione finale
	Gruppo di riduzione industriale
	Gruppo di decompressione e misura gas metano
	Rete Snam

Dati quantitativi

Rete Gas metano - bassa pressione	75,07 km
Rete Gas metano - media pressione	21,97 km
TOTALE RETE GAS METANO	97,04 km
Rete Snam	11,03 km
TOTALE GENERALE RETI GAS	108,07 km

COMUNE DI
SAMARATE
(Provincia di Varese)

PIANO URBANO GENERALE SERVIZI SOTTOSUOLO

Tecnici incaricati della redazione P.G.T.: Arch. Giuseppe Barra Arch. Massimo Giuliani Pian. Alessandro Molinari	
Collaboratori estensori del Piano: Arch. Rosa Cassanelli Responsabile del procedimento: Arch. Angelo Romeo	

**Rete gas metano
e Snam Rete Gas**

Scala 1:5.000

DATA: NOVEMBRE 2013
AGGIORNAMENTO

TAVOLA :
PG 8.b