



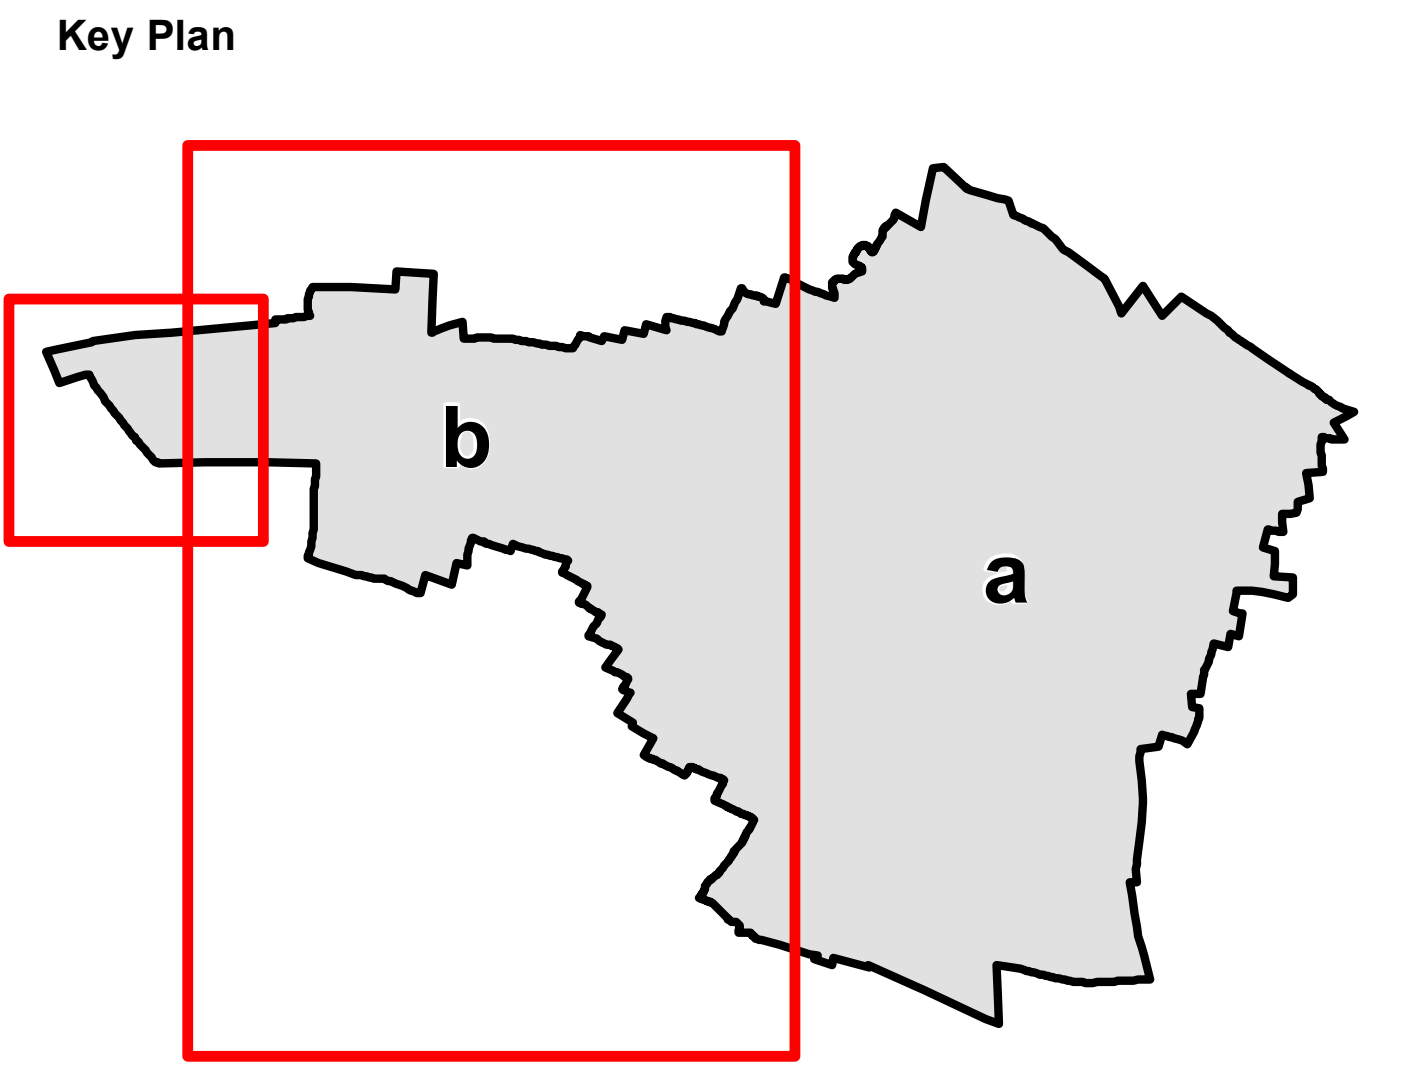

- Legenda
- Confine Comunale
 - Elettrodotto Terna
 - Linea Alta Tensione
 - Linea Bassa Tensione

Dati quantitativi

Rete Enel alta tensione	43,27 km	
Rete Enel bassa tensione	178,22 km	
TOTALE RETE ENEL	221,49 km	221,49 km
Elettrodotto Terna	6,46 km	6,46 km
TOTALE RETI		227,95 km

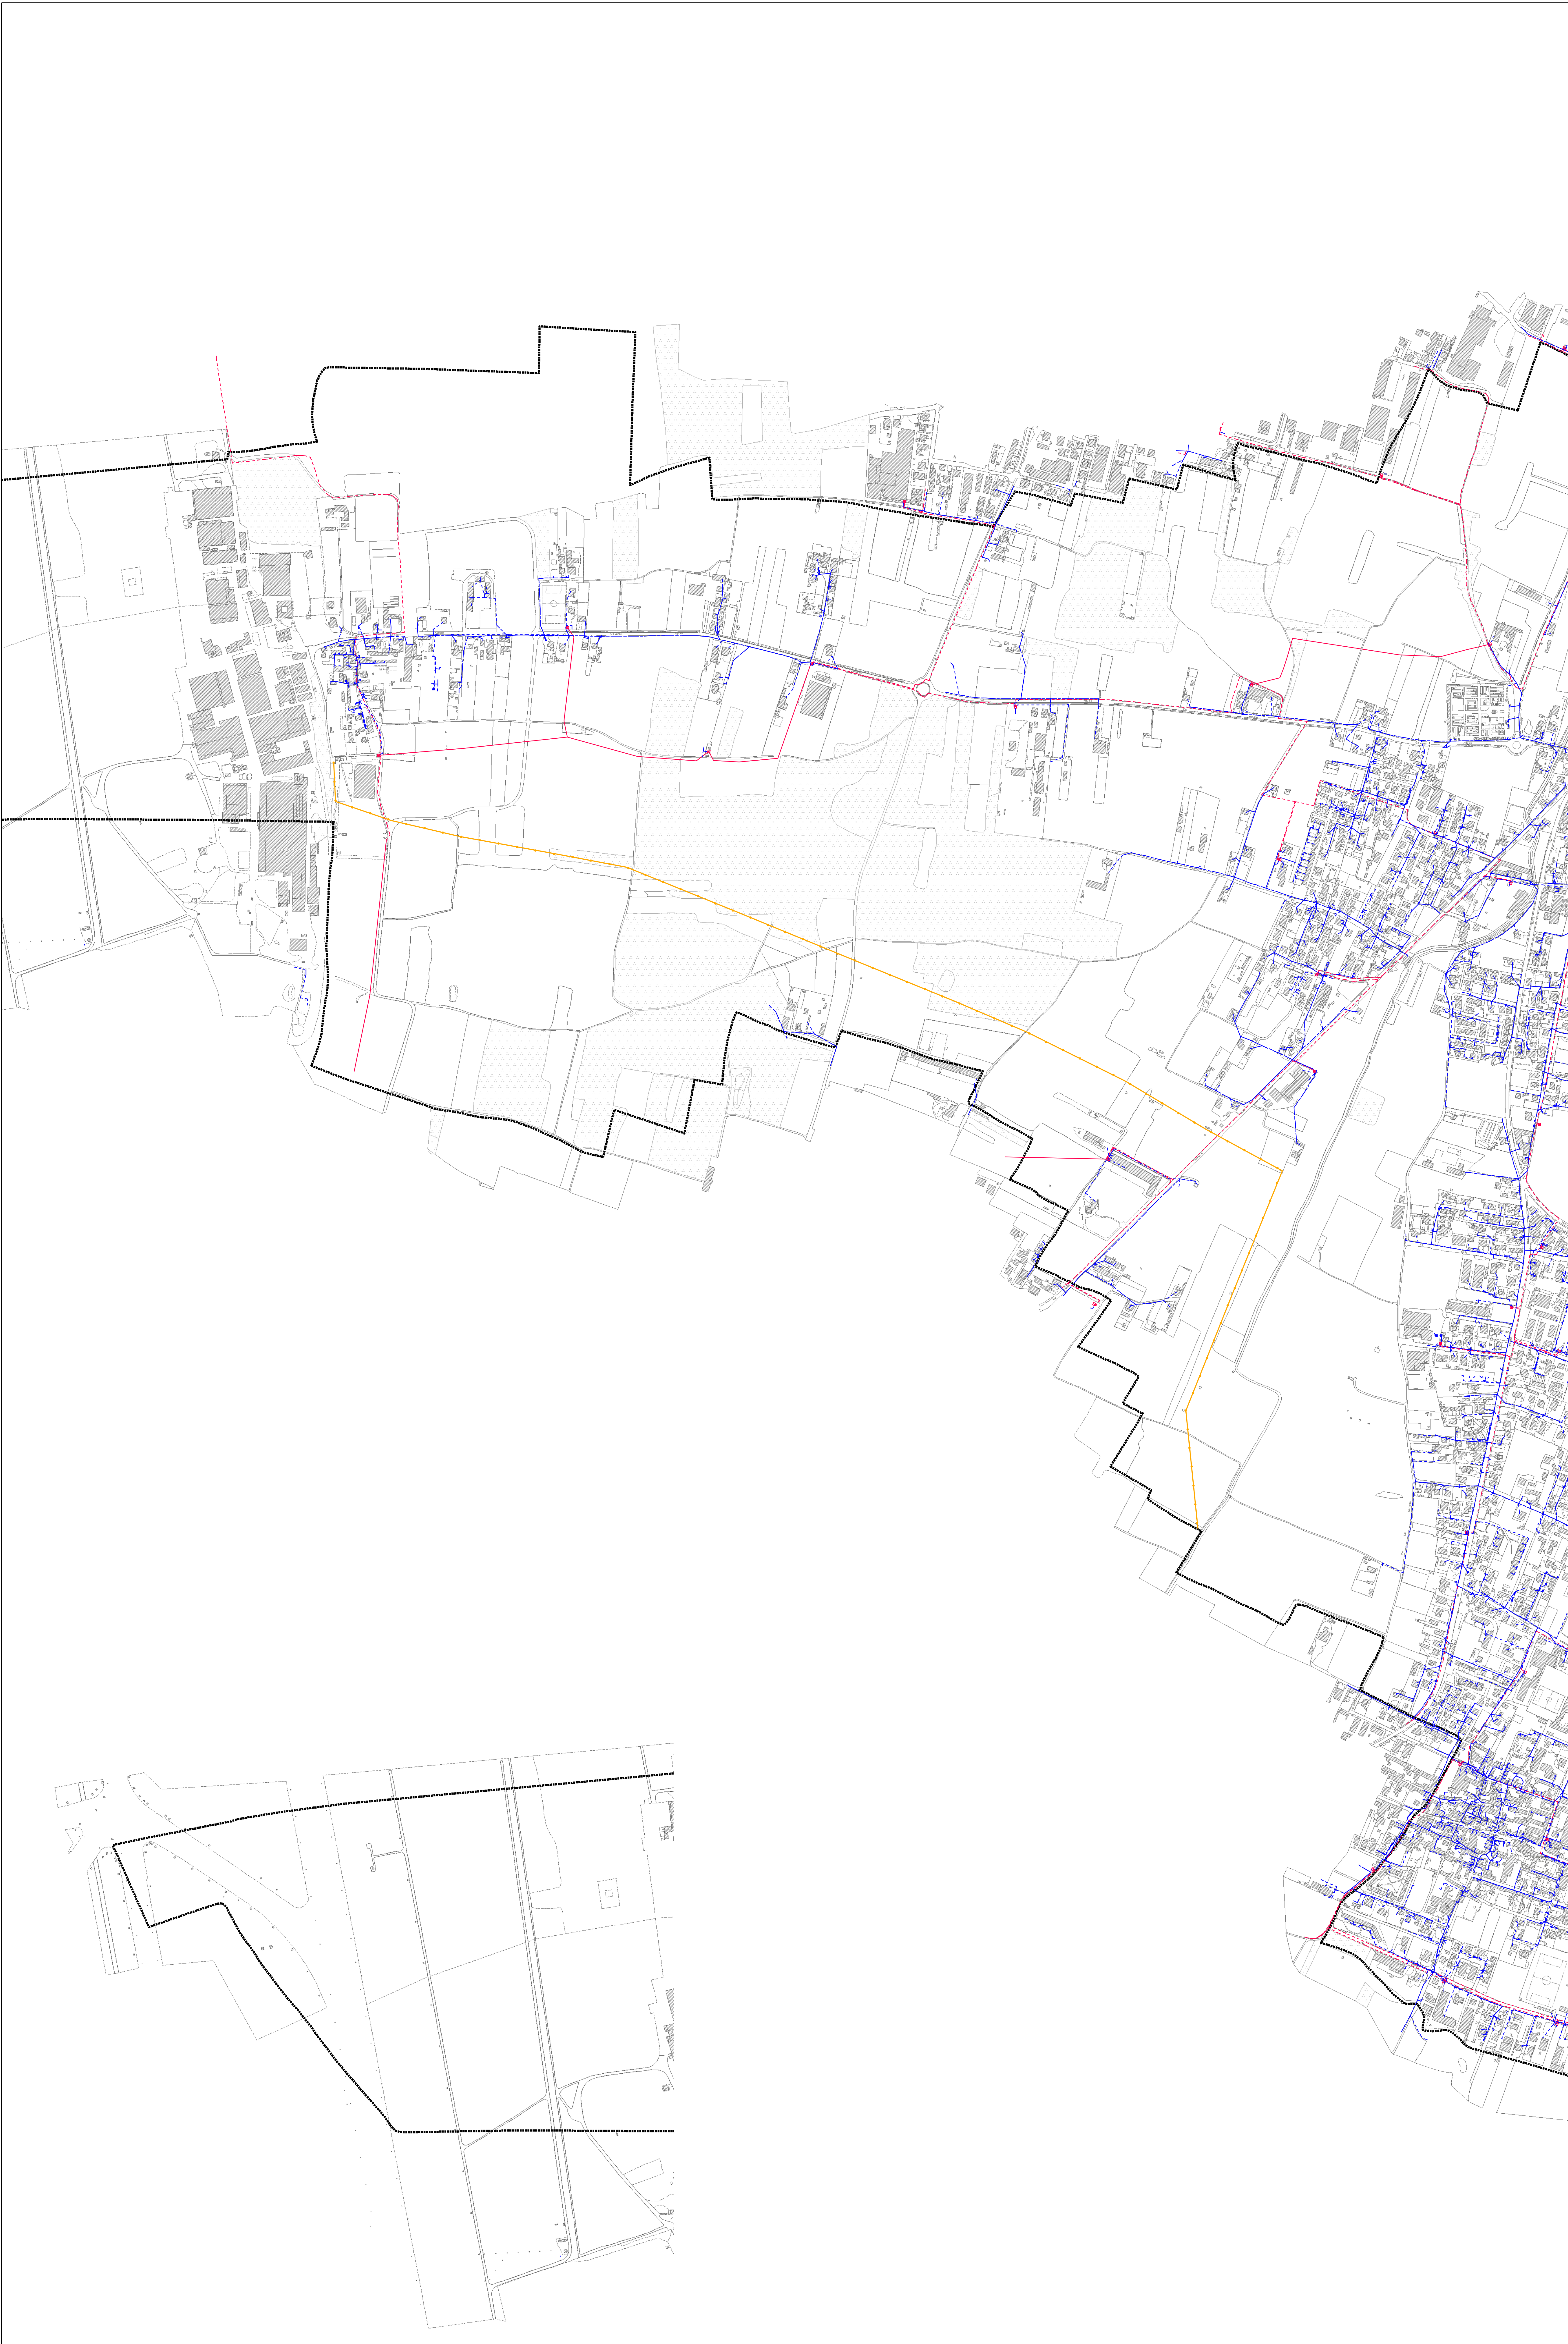




COMUNE DI
SAMARATE
(Provincia di Varese)

P.U.G.S.S.

PIANO URBANO GENERALE SERVIZI SOTTOSUOLO

Tecnici incaricati della redazione P.G.T: Arch. Giuseppe Barra Arch. Massimo Giuliani Plan. Alessandro Molinari Collaboratori estensori del Piano: Arch. Rosa Cassanelli Responsabile del procedimento: Arch. Angelo Romeo	
--	--

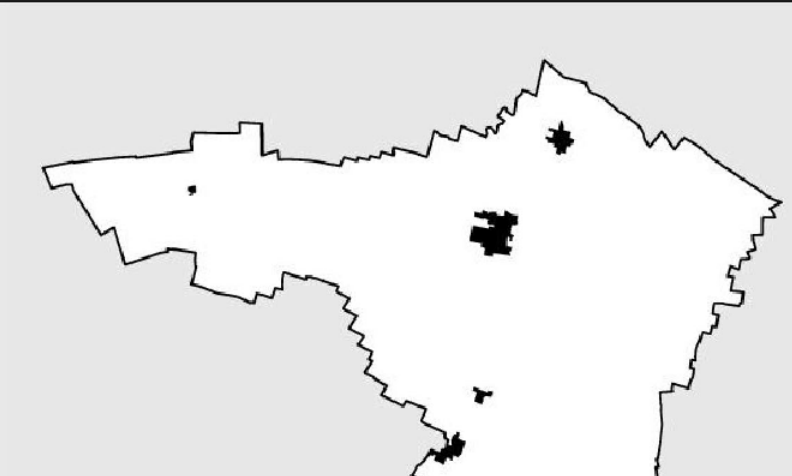

**Rete elettrica
Enel e Terna**

Scala 1:5.000

DATA: NOVEMBRE 2013

AGGIORNAMENTO

TAVOLA :
PG 9.b