


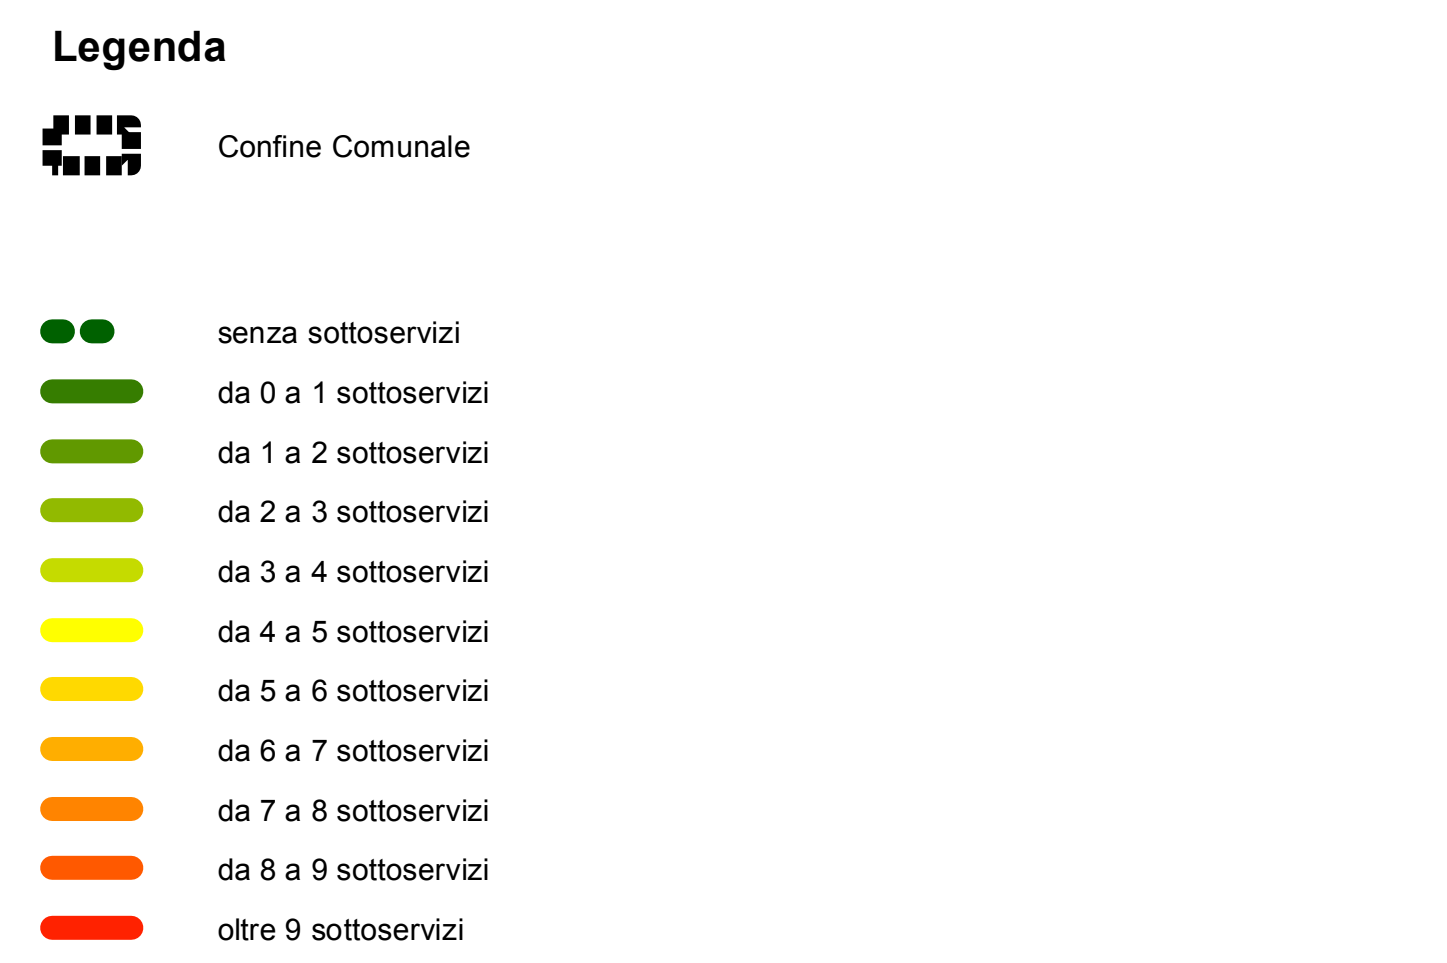


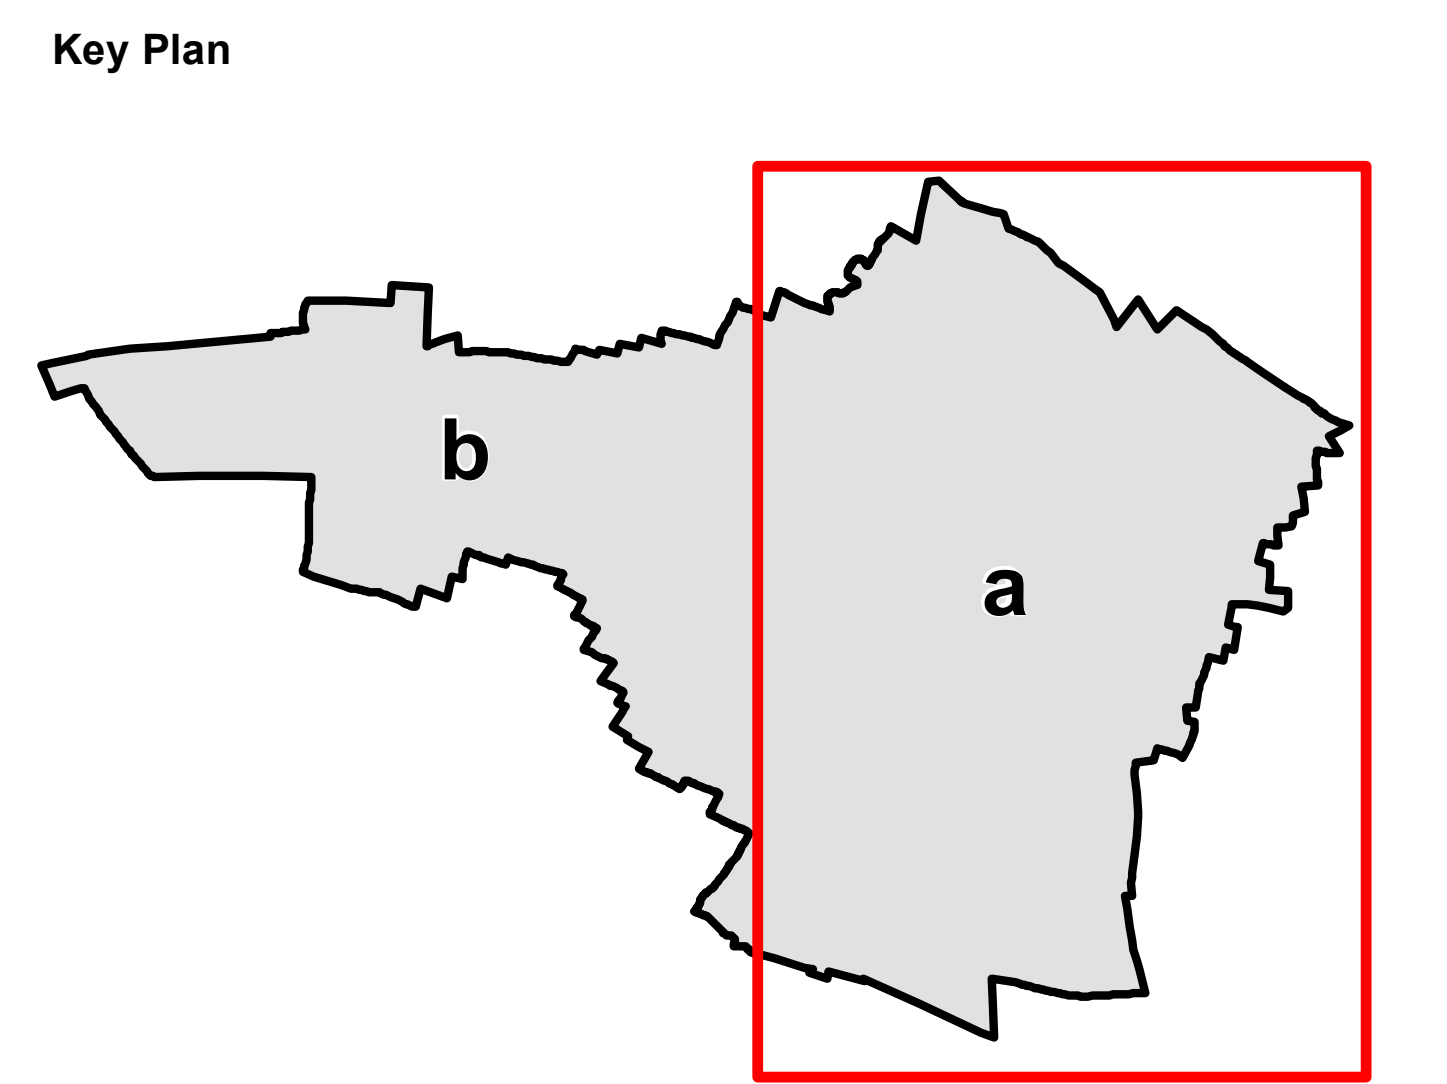

Dati quantitativi

| Numero di sottoservizi per asse stradale                   | lunghezza        | Livello di criticità |
|------------------------------------------------------------|------------------|----------------------|
| Assi stradali con meno di 5 sottoservizi (bassa criticità) | 53,02 km         | Bassa criticità      |
| Assi stradali con 5 / 6 sottoservizi (media Criticità)     | 31,95 km         | Media criticità      |
| Assi stradali con 7 sottoservizi (medio/alta criticità)    | 9,23 km          | Medio alta Criticità |
| Assi stradali con più di 7 sottoservizi (alta criticità)   | 9,76 km          | Alta Criticità       |
| <b>TOTALE</b>                                              | <b>103,96 km</b> |                      |

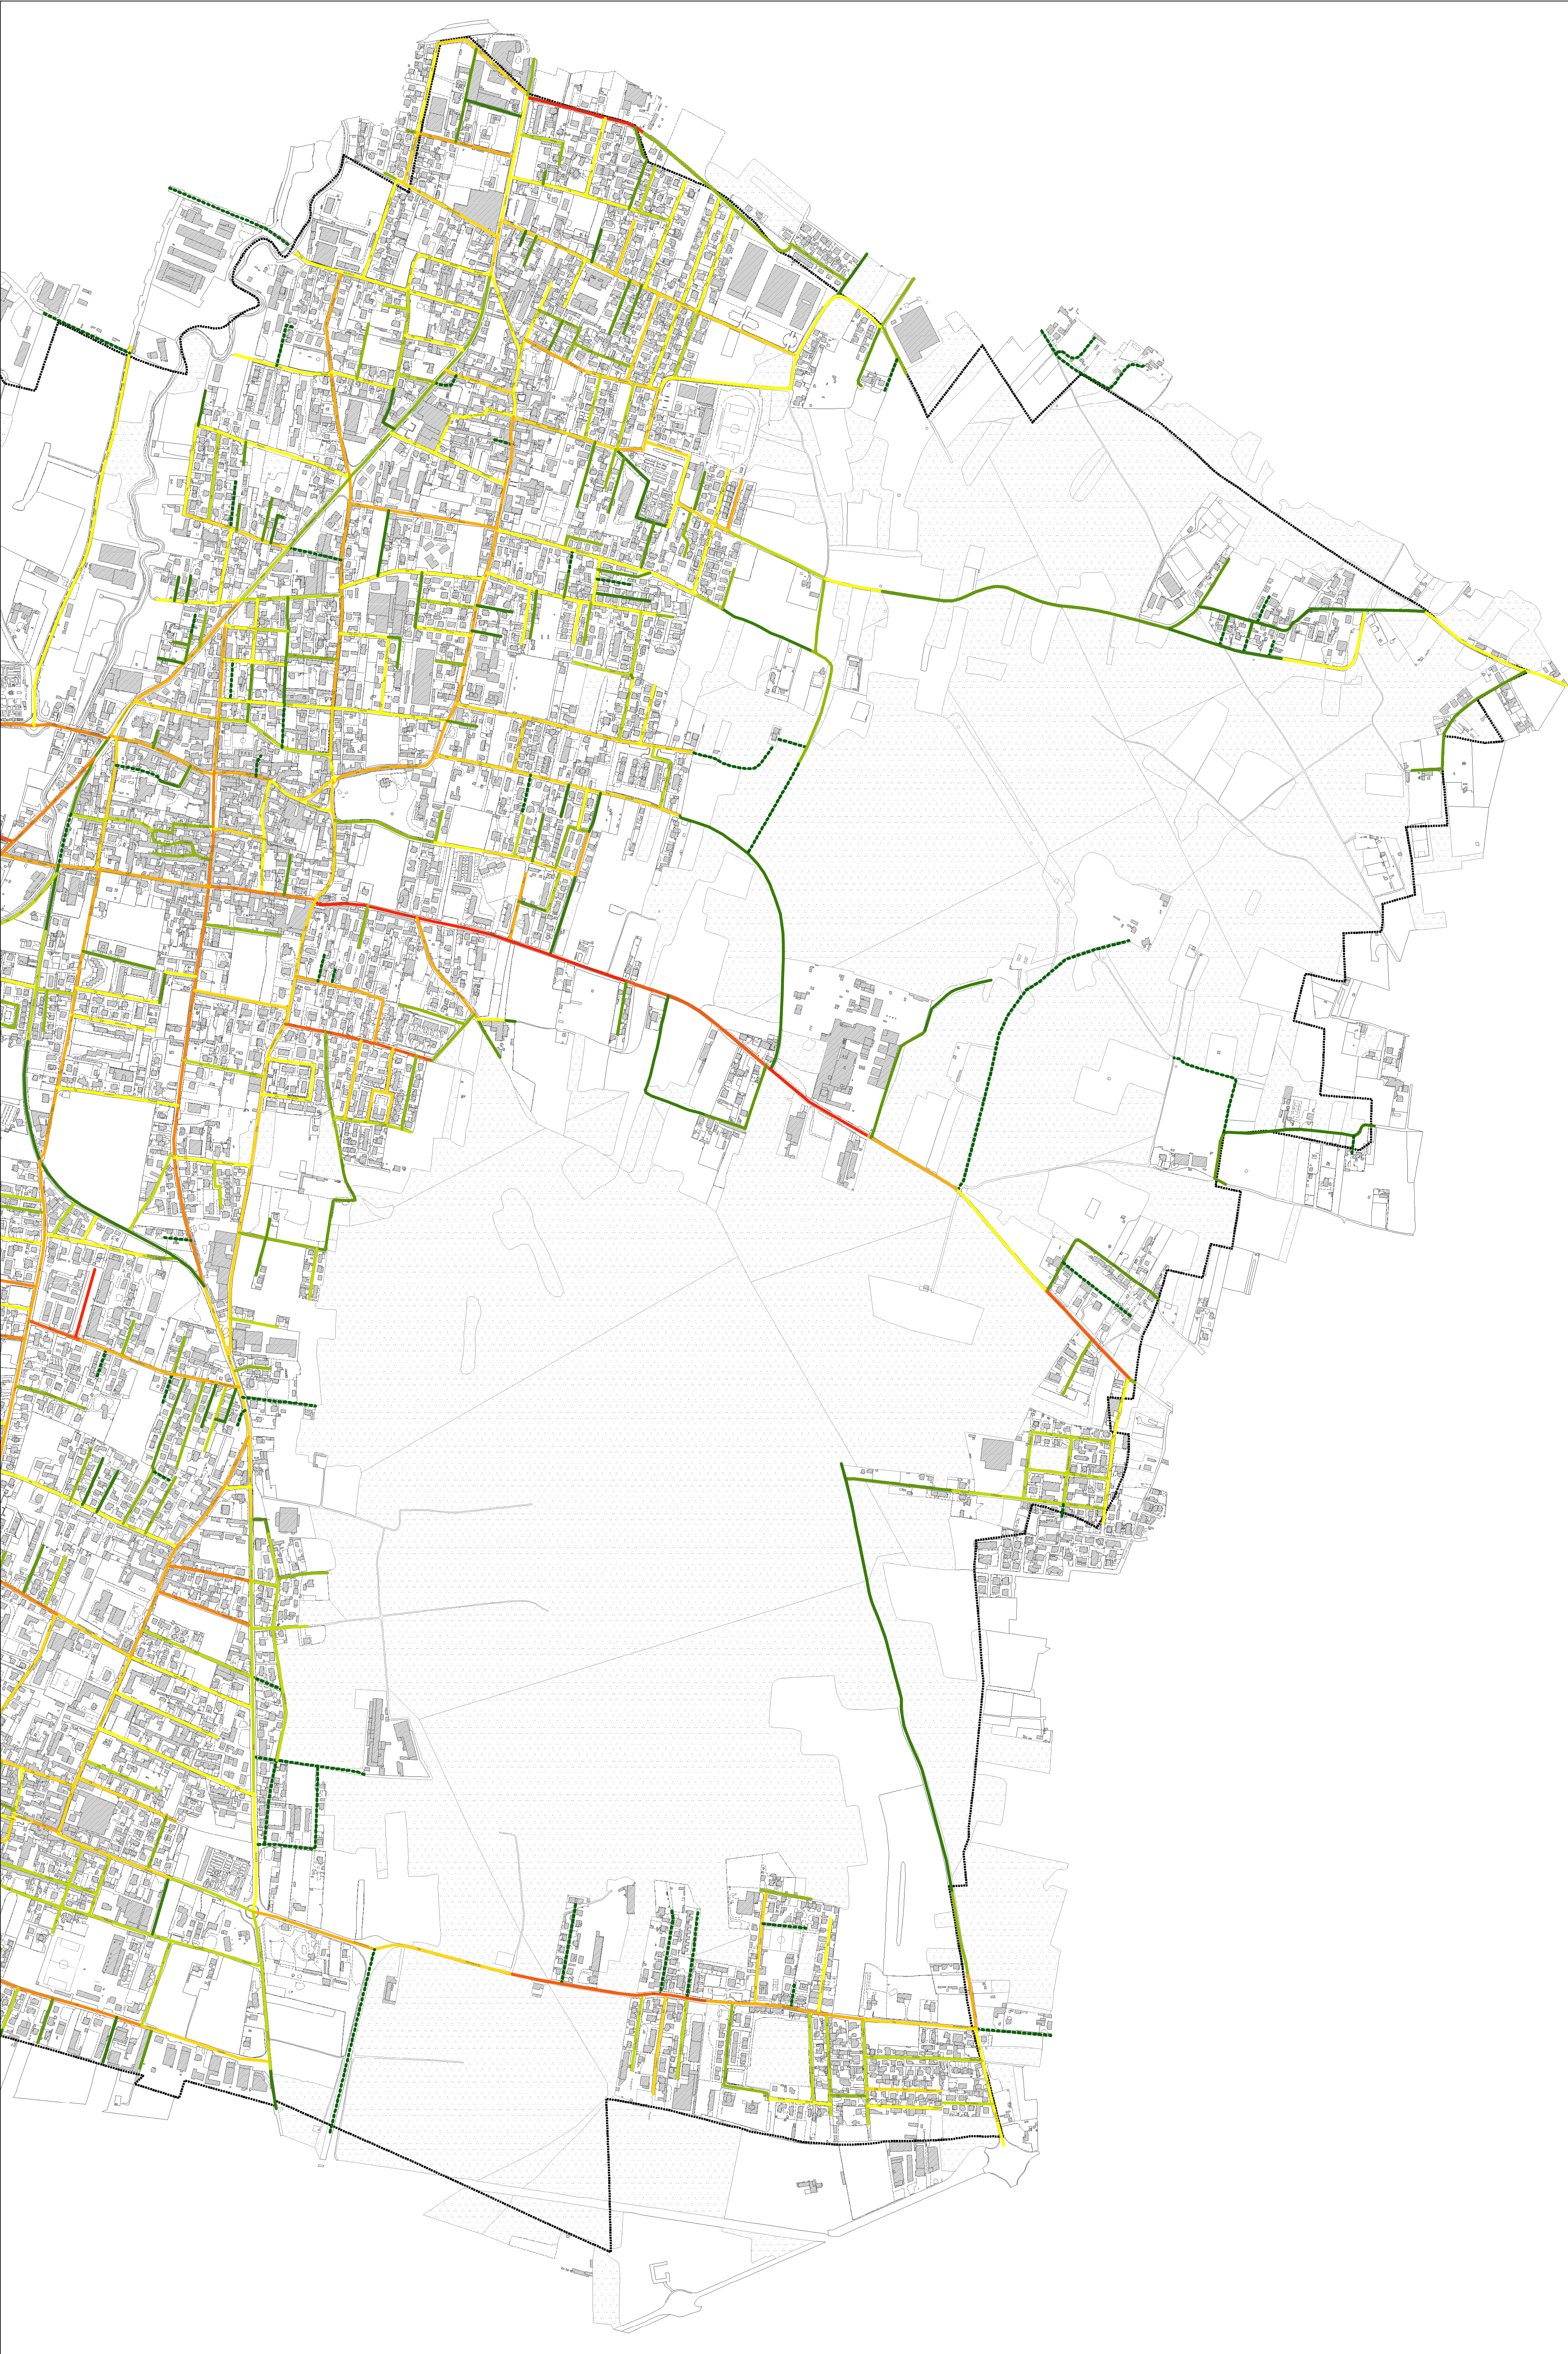

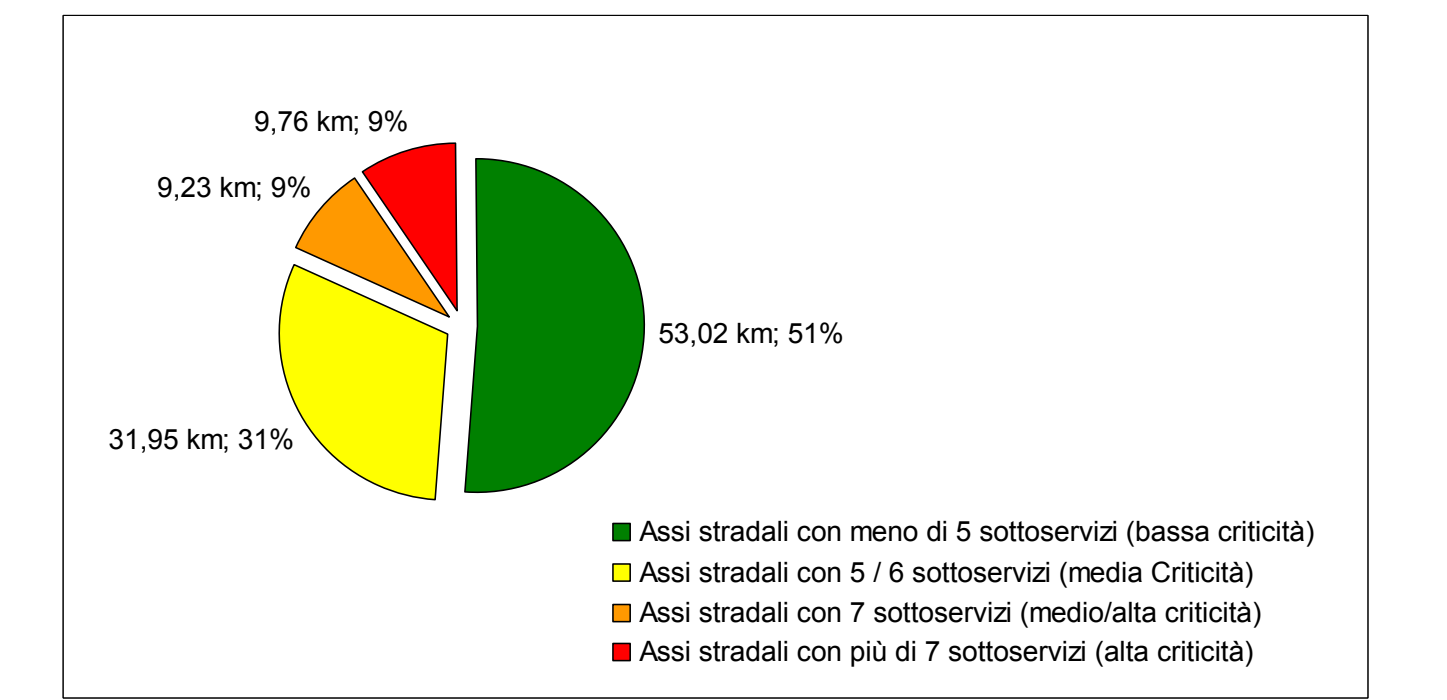


COMUNE DI  
**SAMARATE**  
(Provincia di Varese)

**P.U.G.S.S.**

PIANO URBANO GENERALE SERVIZI SOTTOSUOLO

|   |  |
|---|--|
| <p>Tecnici incaricati della redazione P.G.T:<br/>Arch. Giuseppe Barra<br/>Arch. Massimo Giuliani<br/>Plan. Alessandro Molinari</p> <p>Collaboratori estensori del Piano:<br/>Arch. Rosa Cassanelli</p> <p>Responsabile del procedimento:<br/>Arch. Angelo Romeo</p> |  |
|---|--|

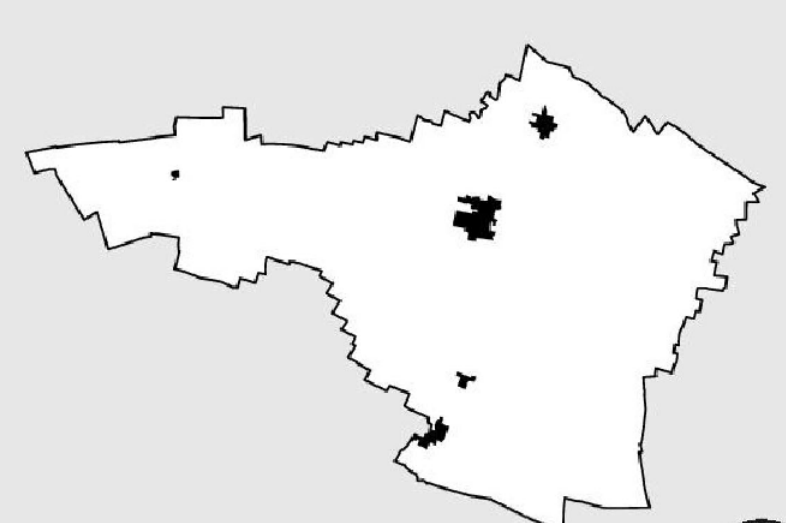

**Analisi di affollamento del sottosuolo**

Scala 1:5.000

DATA: NOVEMBRE 2013

AGGIORNAMENTO

TAVOLA :  
**PG 11.a**