


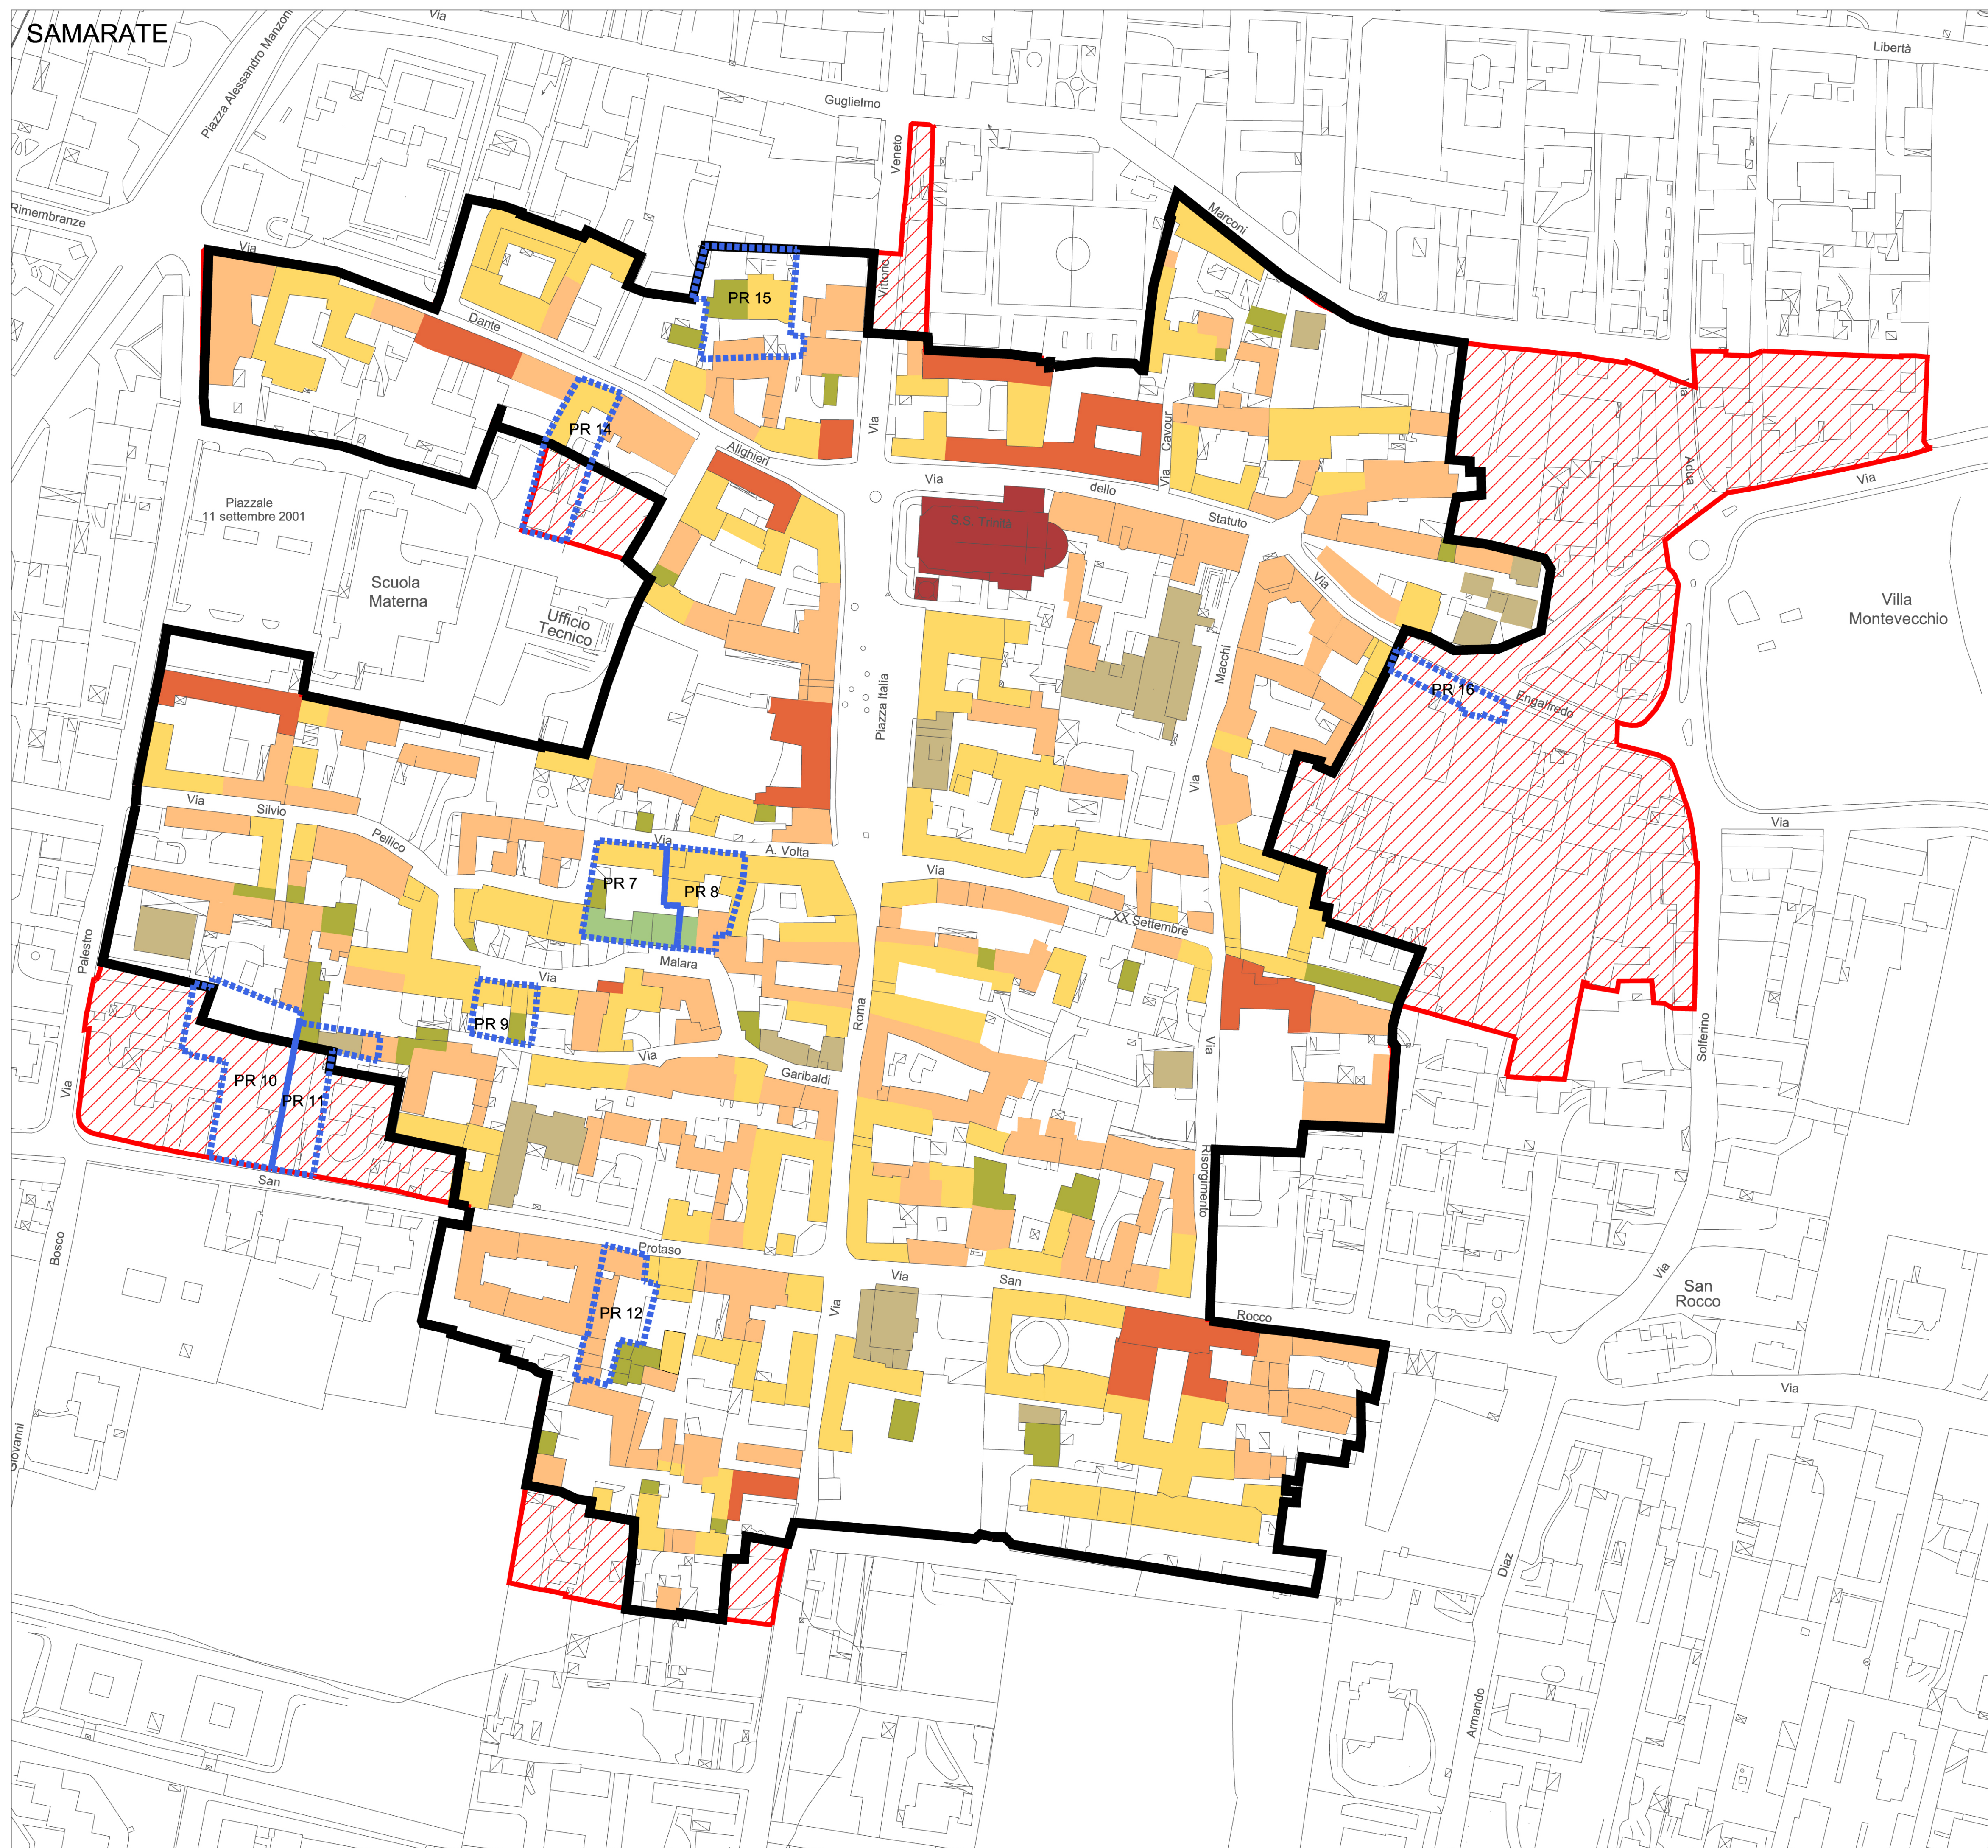

LEGENDA

- Zona A - Nuclei di antica formazione
- Zona RM - Tessuto edificato di rispetto morfologico
- Restauro
- Risanamento conservativo
- Ristrutturazione edilizia parziale
- Ristrutturazione edilizia
- Demolizione con ricostruzione
- Rustici, fienili, costruzioni minori da recuperare
- Edifici in pessimo stato di conservazione

Piani di Recupero

PIANO DI GOVERNO DEL TERRITORIO - PIANO DI GOVERNO DEL TERRITORIO - PIANO DI GOVERNO DEL TERRITORIO - PIANO DI GOVERNO DEL TERRITORIO



PIANO DELLE REGOLE


Proposta di modifica a seguito di accoglimento osservazioni

Tecnici incaricati della redazione P.G.T.:
Arch. Giuseppe Barra
Arch. Massimo Giuliani
Pian. Alessandro Molinari

Responsabile del procedimento:
Arch. Angelo Romeo

Adottato: Del. C.C. n° 76
del 12/12/2013
Parere di compatibilità P.T.C.P.
Del. G.P. n° 88 del 21/03/2014

Approvato/...../.....

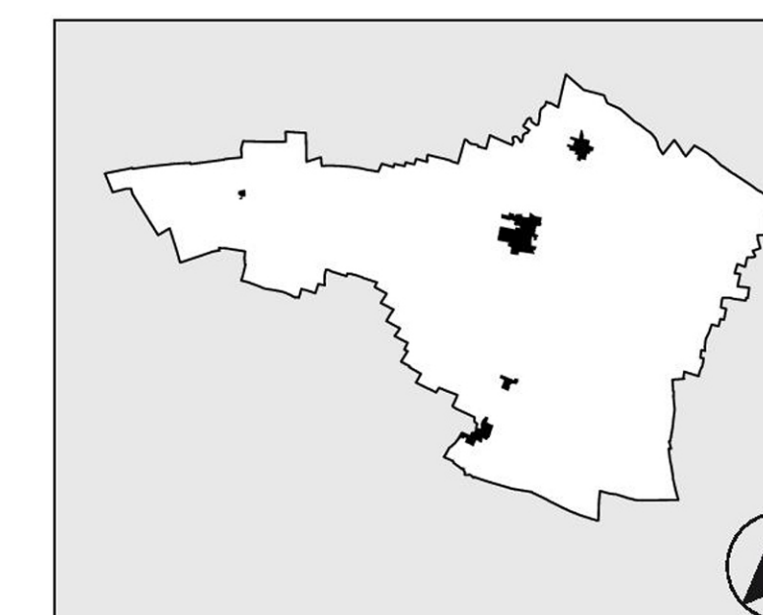

**Modalità di intervento
dei centri storici**
SCALA 1:1000

DATA: MAGGIO 2014
AGGIORNAMENTO
...../...../.....

TAVOLA :
PR CS 1

PIANO DI GOVERNO DEL TERRITORIO - PIANO DI GOVERNO DEL TERRITORIO - PIANO DI GOVERNO DEL TERRITORIO - PIANO DI GOVERNO DEL TERRITORIO