



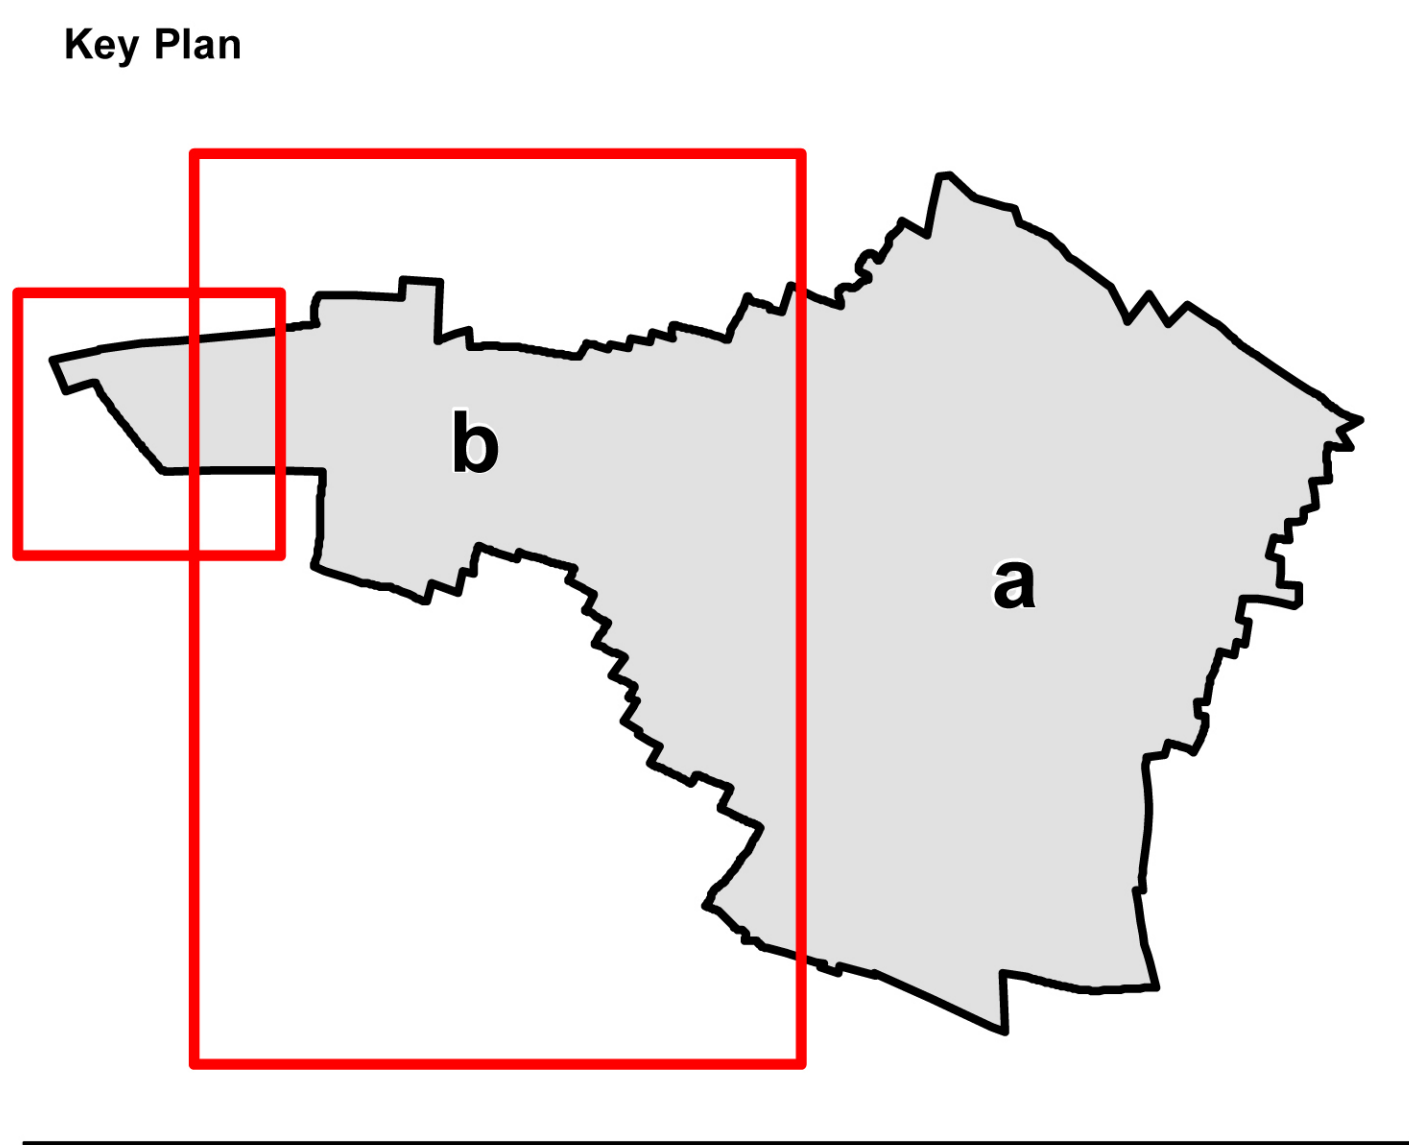

- Legenda
-  Confine Comunale
 -  Rete Acquedotto
 -  Pozzi




COMUNE DI
SAMARATE
(Provincia di Varese)

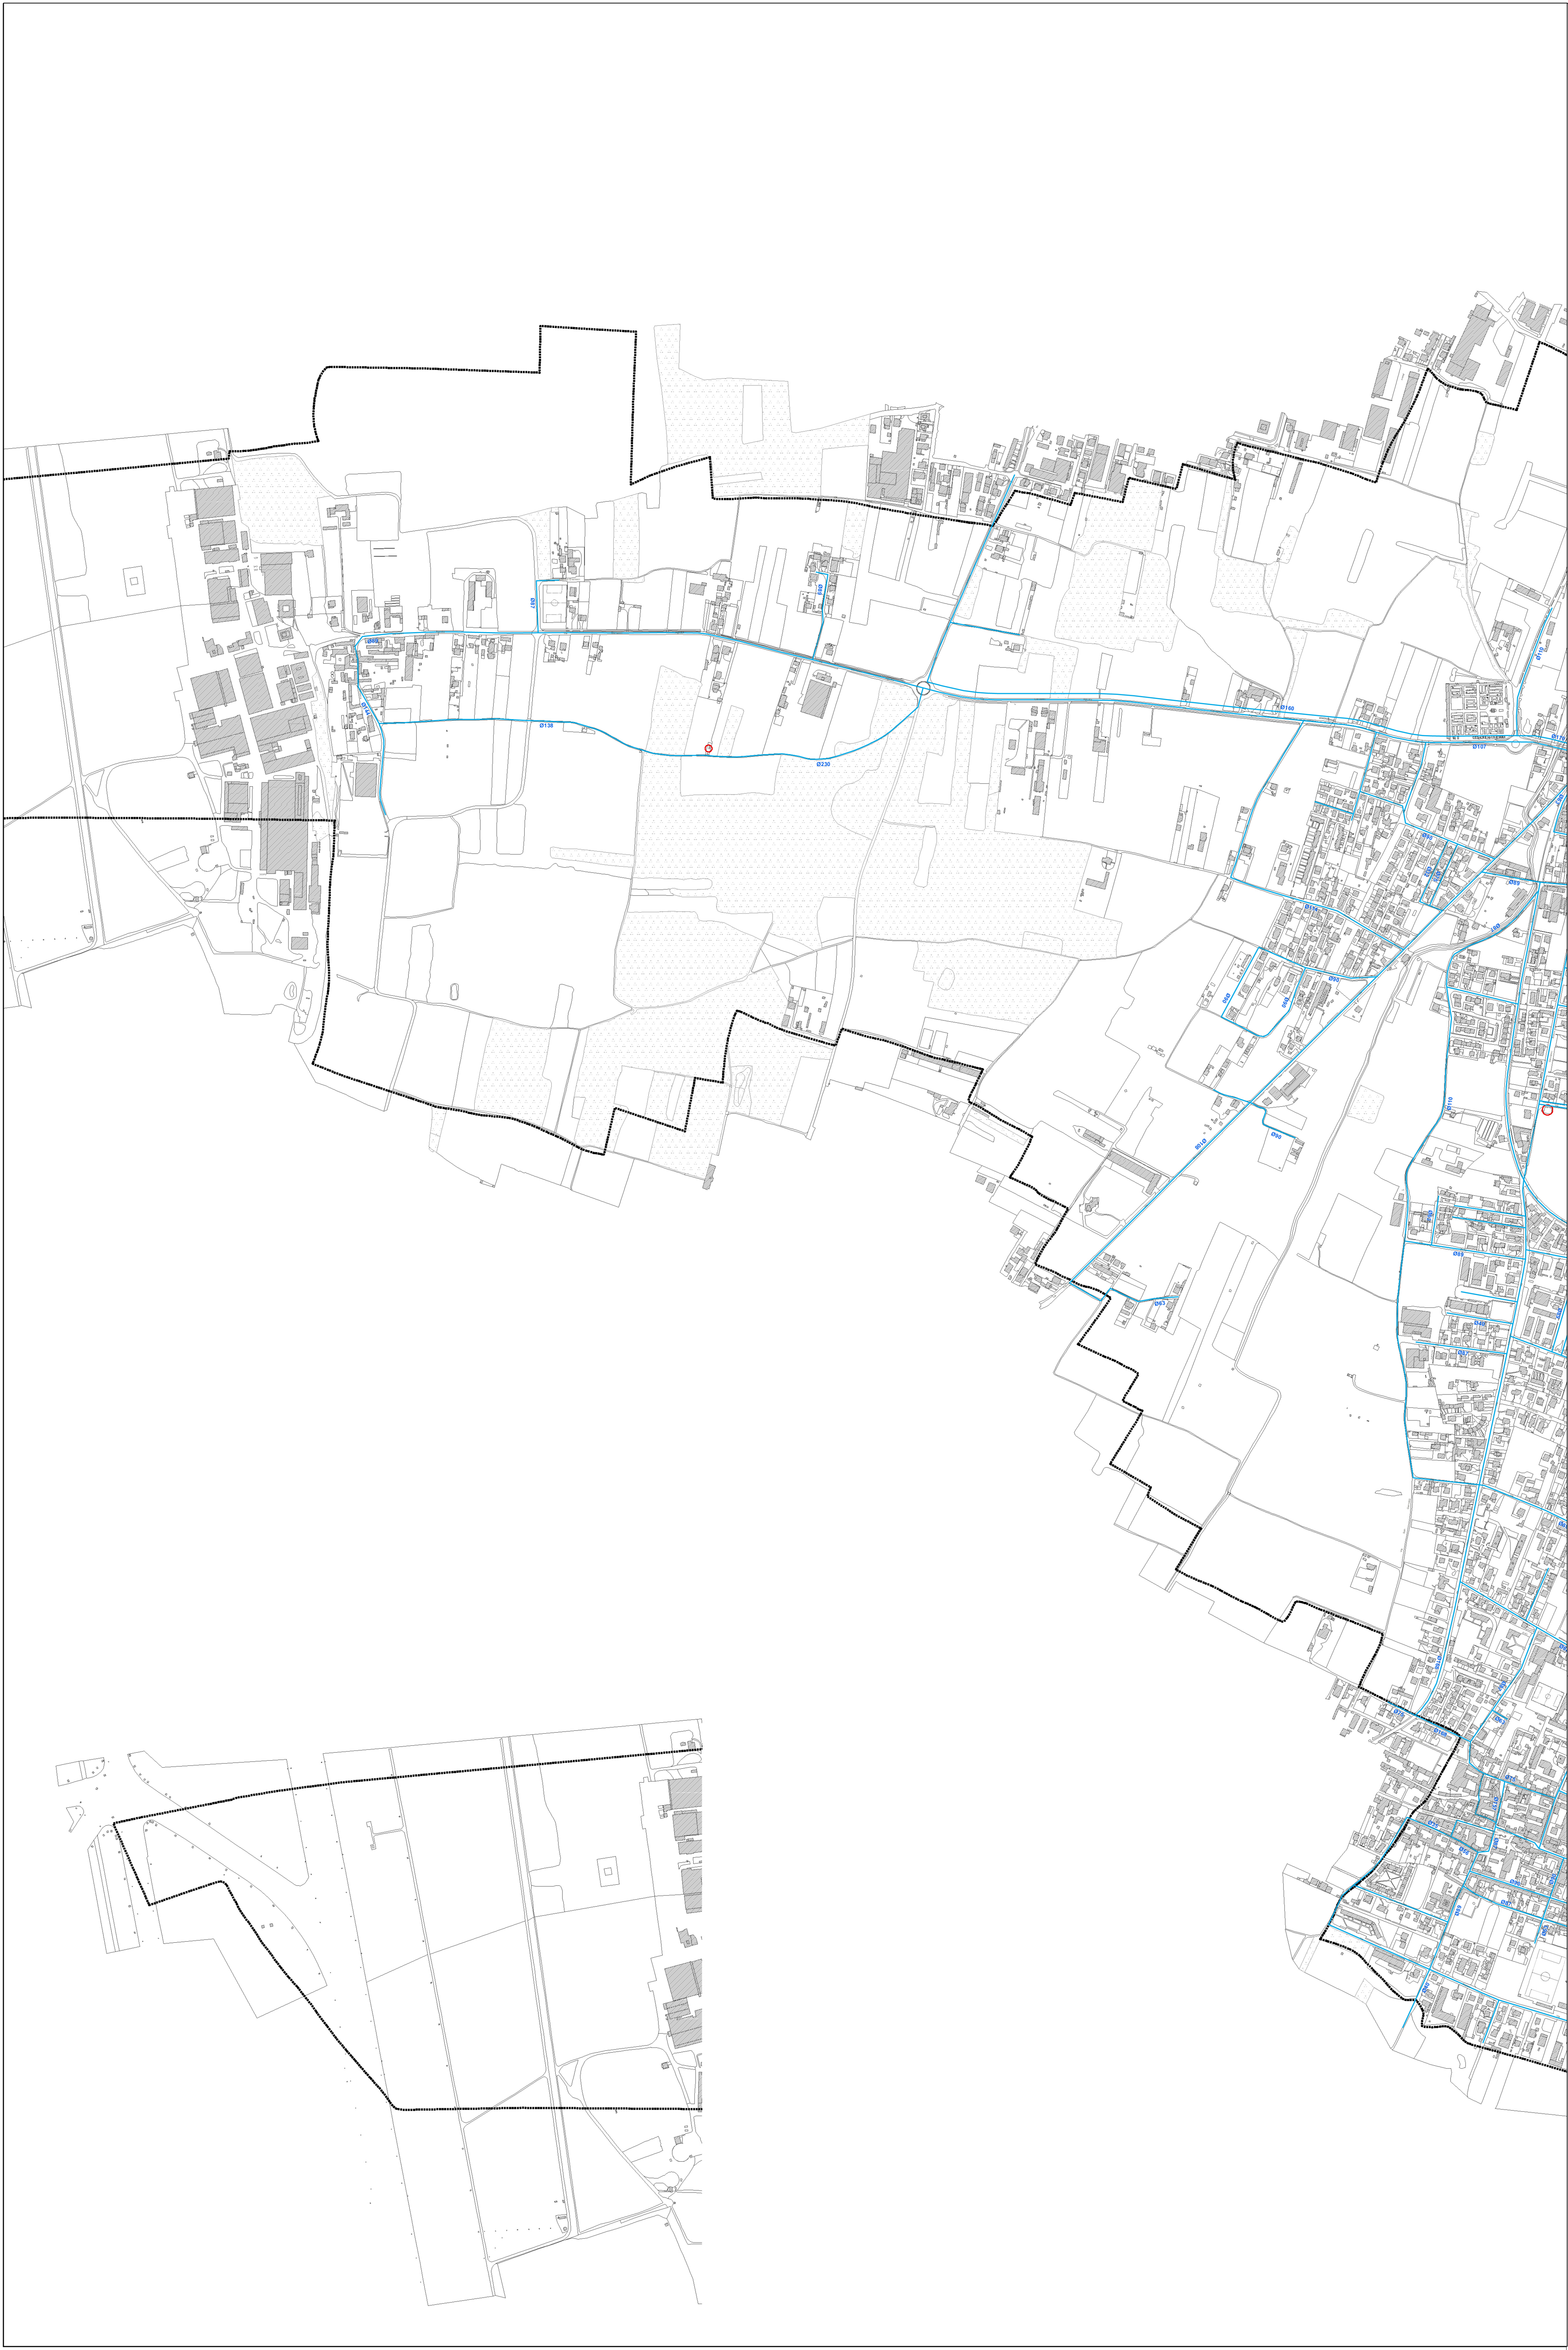

P.U.G.S.S.

PIANO URBANO GENERALE SERVIZI SOTTOSUOLO

Tecnici incaricati della redazione P.G.T.: Arch. Giuseppe Barra Arch. Massimo Giuliani Pian. Alessandro Molinari	Adottato: Delibera. C.C. n° 76 del 12/12/2013
Responsabile del procedimento: Arch. Angelo Romeo	Parere di compatibilità P.T.C.P. Del. n° 88 del 21/03/2014
	Approvato: Delibera C.C. n°14 del 28/05/2014

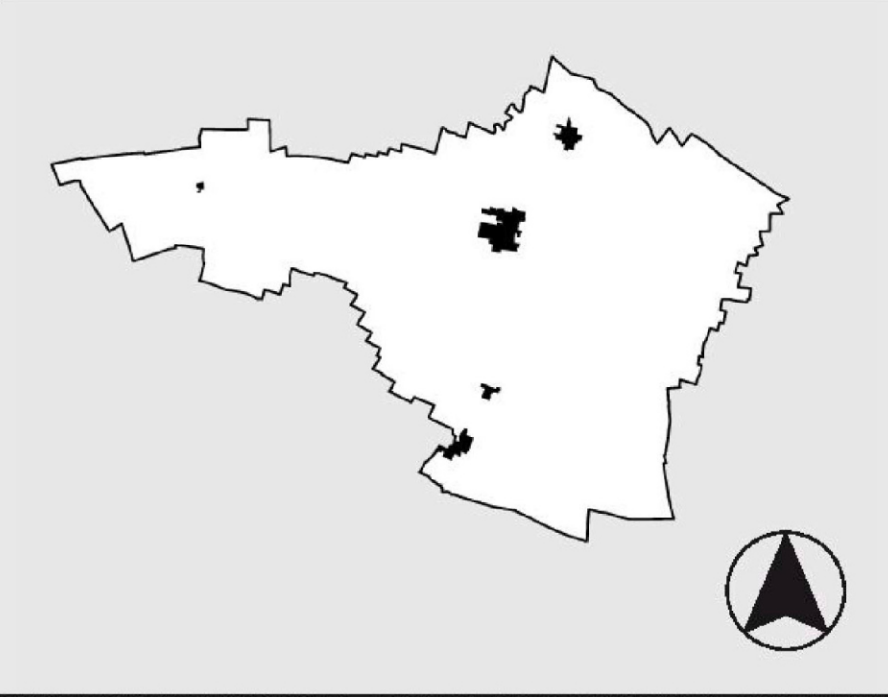

Rete acquedotto
Scala 1:5.000

DATA: SETTEMBRE 2014
AGGIORNAMENTO

TAVOLA :
PG 6.b