


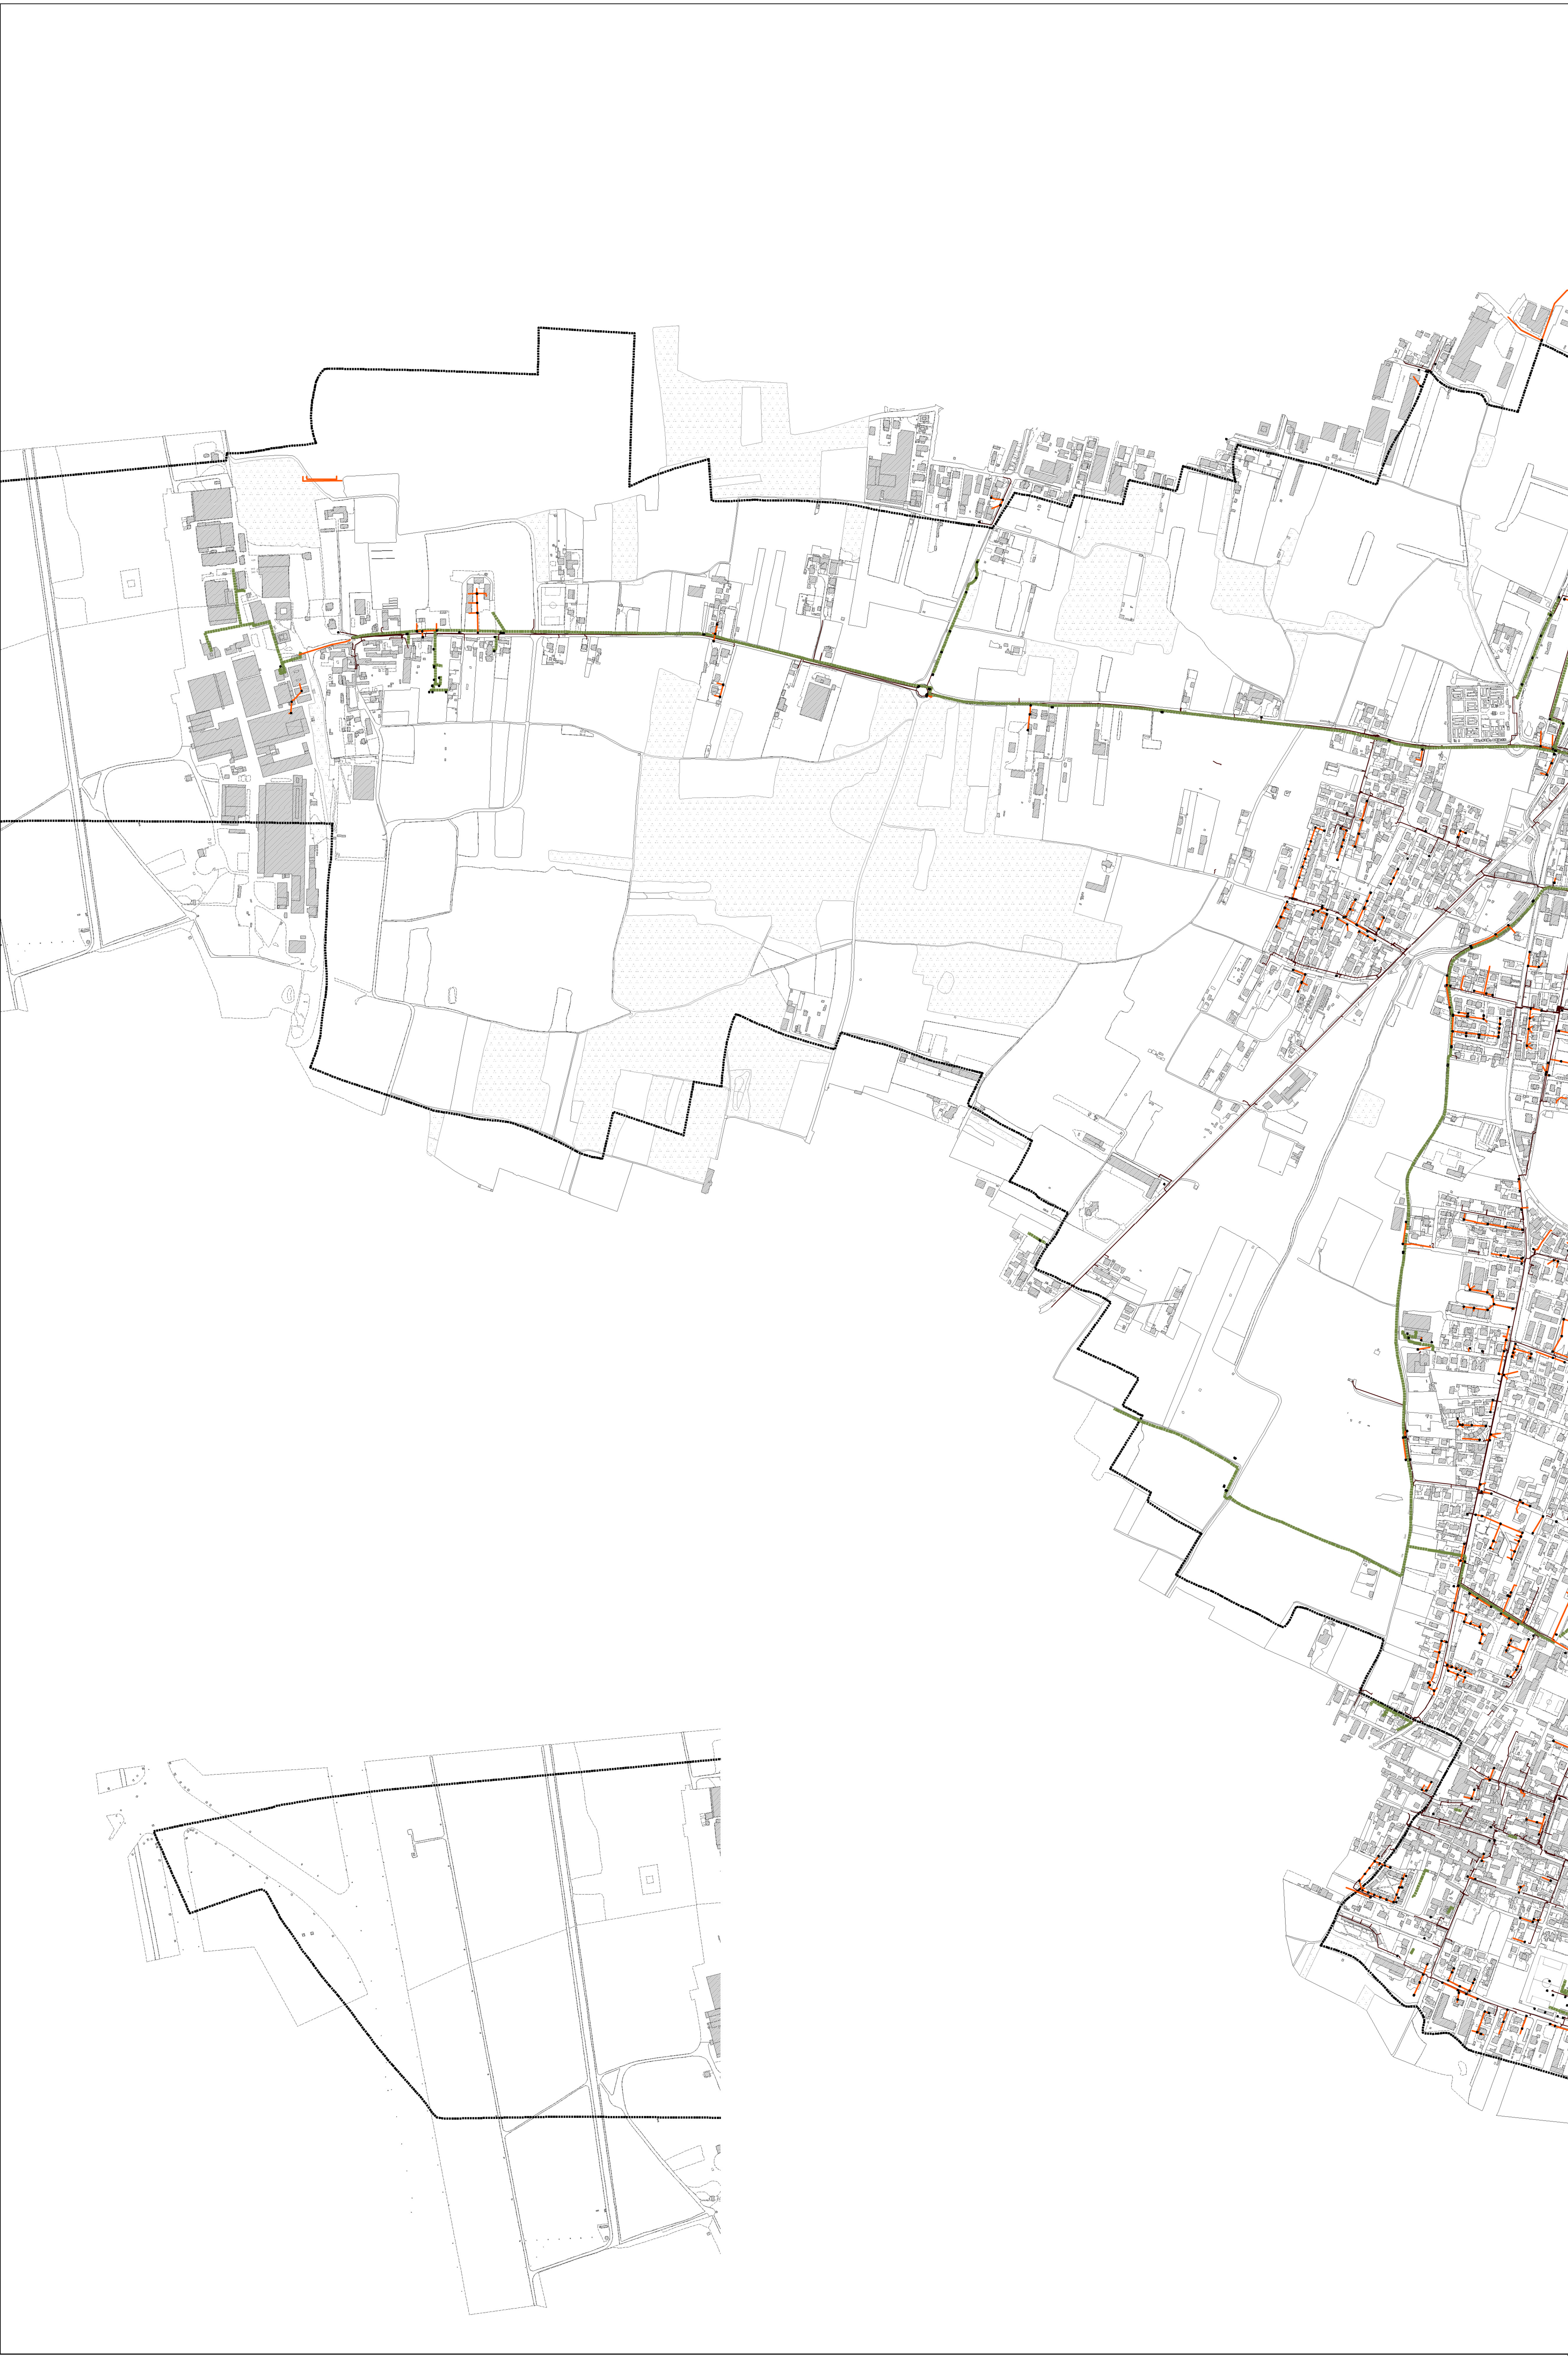

Key Plan

Legenda

Confine Comunale

Cavi in trincea

Cavi interrati

Tubazioni e cunicoli

Pozzetti

Dati quantitativi

CAVI IN TRINCEA	87,31 km
CAVI INTERRATI	17,44 km
TUBAZIONI E CUNICOLI	30,20 km
TOTALE RETE TELECOM	134,95 km

COMUNE DI
SAMARATE
(Provincia di Varese)

PIANO URBANO GENERALE SERVIZI SOTTOSUOLO

Tecnici incaricati della redazione P.G.T.:
Arch. Giuseppe Barra
Arch. Massimo Giuliani
Plan. Alessandro Molinari

Responsabile del procedimento:
Arch. Angelo Romeo

Adottato: Delibera. C.C. n° 76
del 12/12/2013

Parere di compatibilità P.T.C.P.
Del. n° 88 del 21/03/2014

Approvato: Delibera C.C. n°14
del 28/05/2014

Rete telefonica
Scala 1:5.000

DATA: SETTEMBRE 2014
AGGIORNAMENTO

TAVOLA :
PG 10.b