
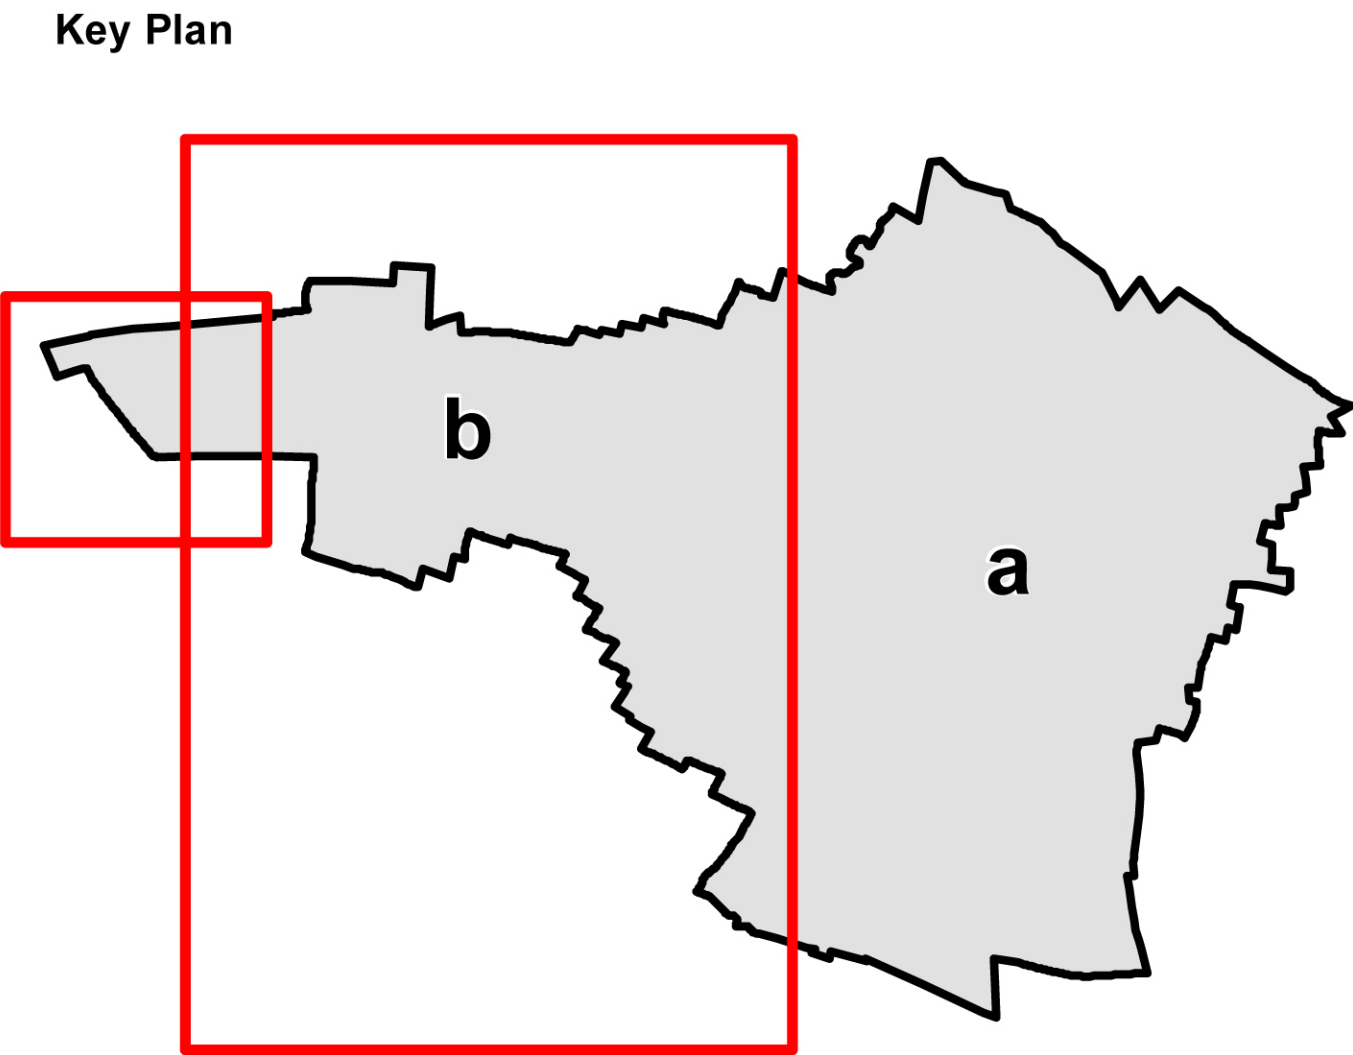


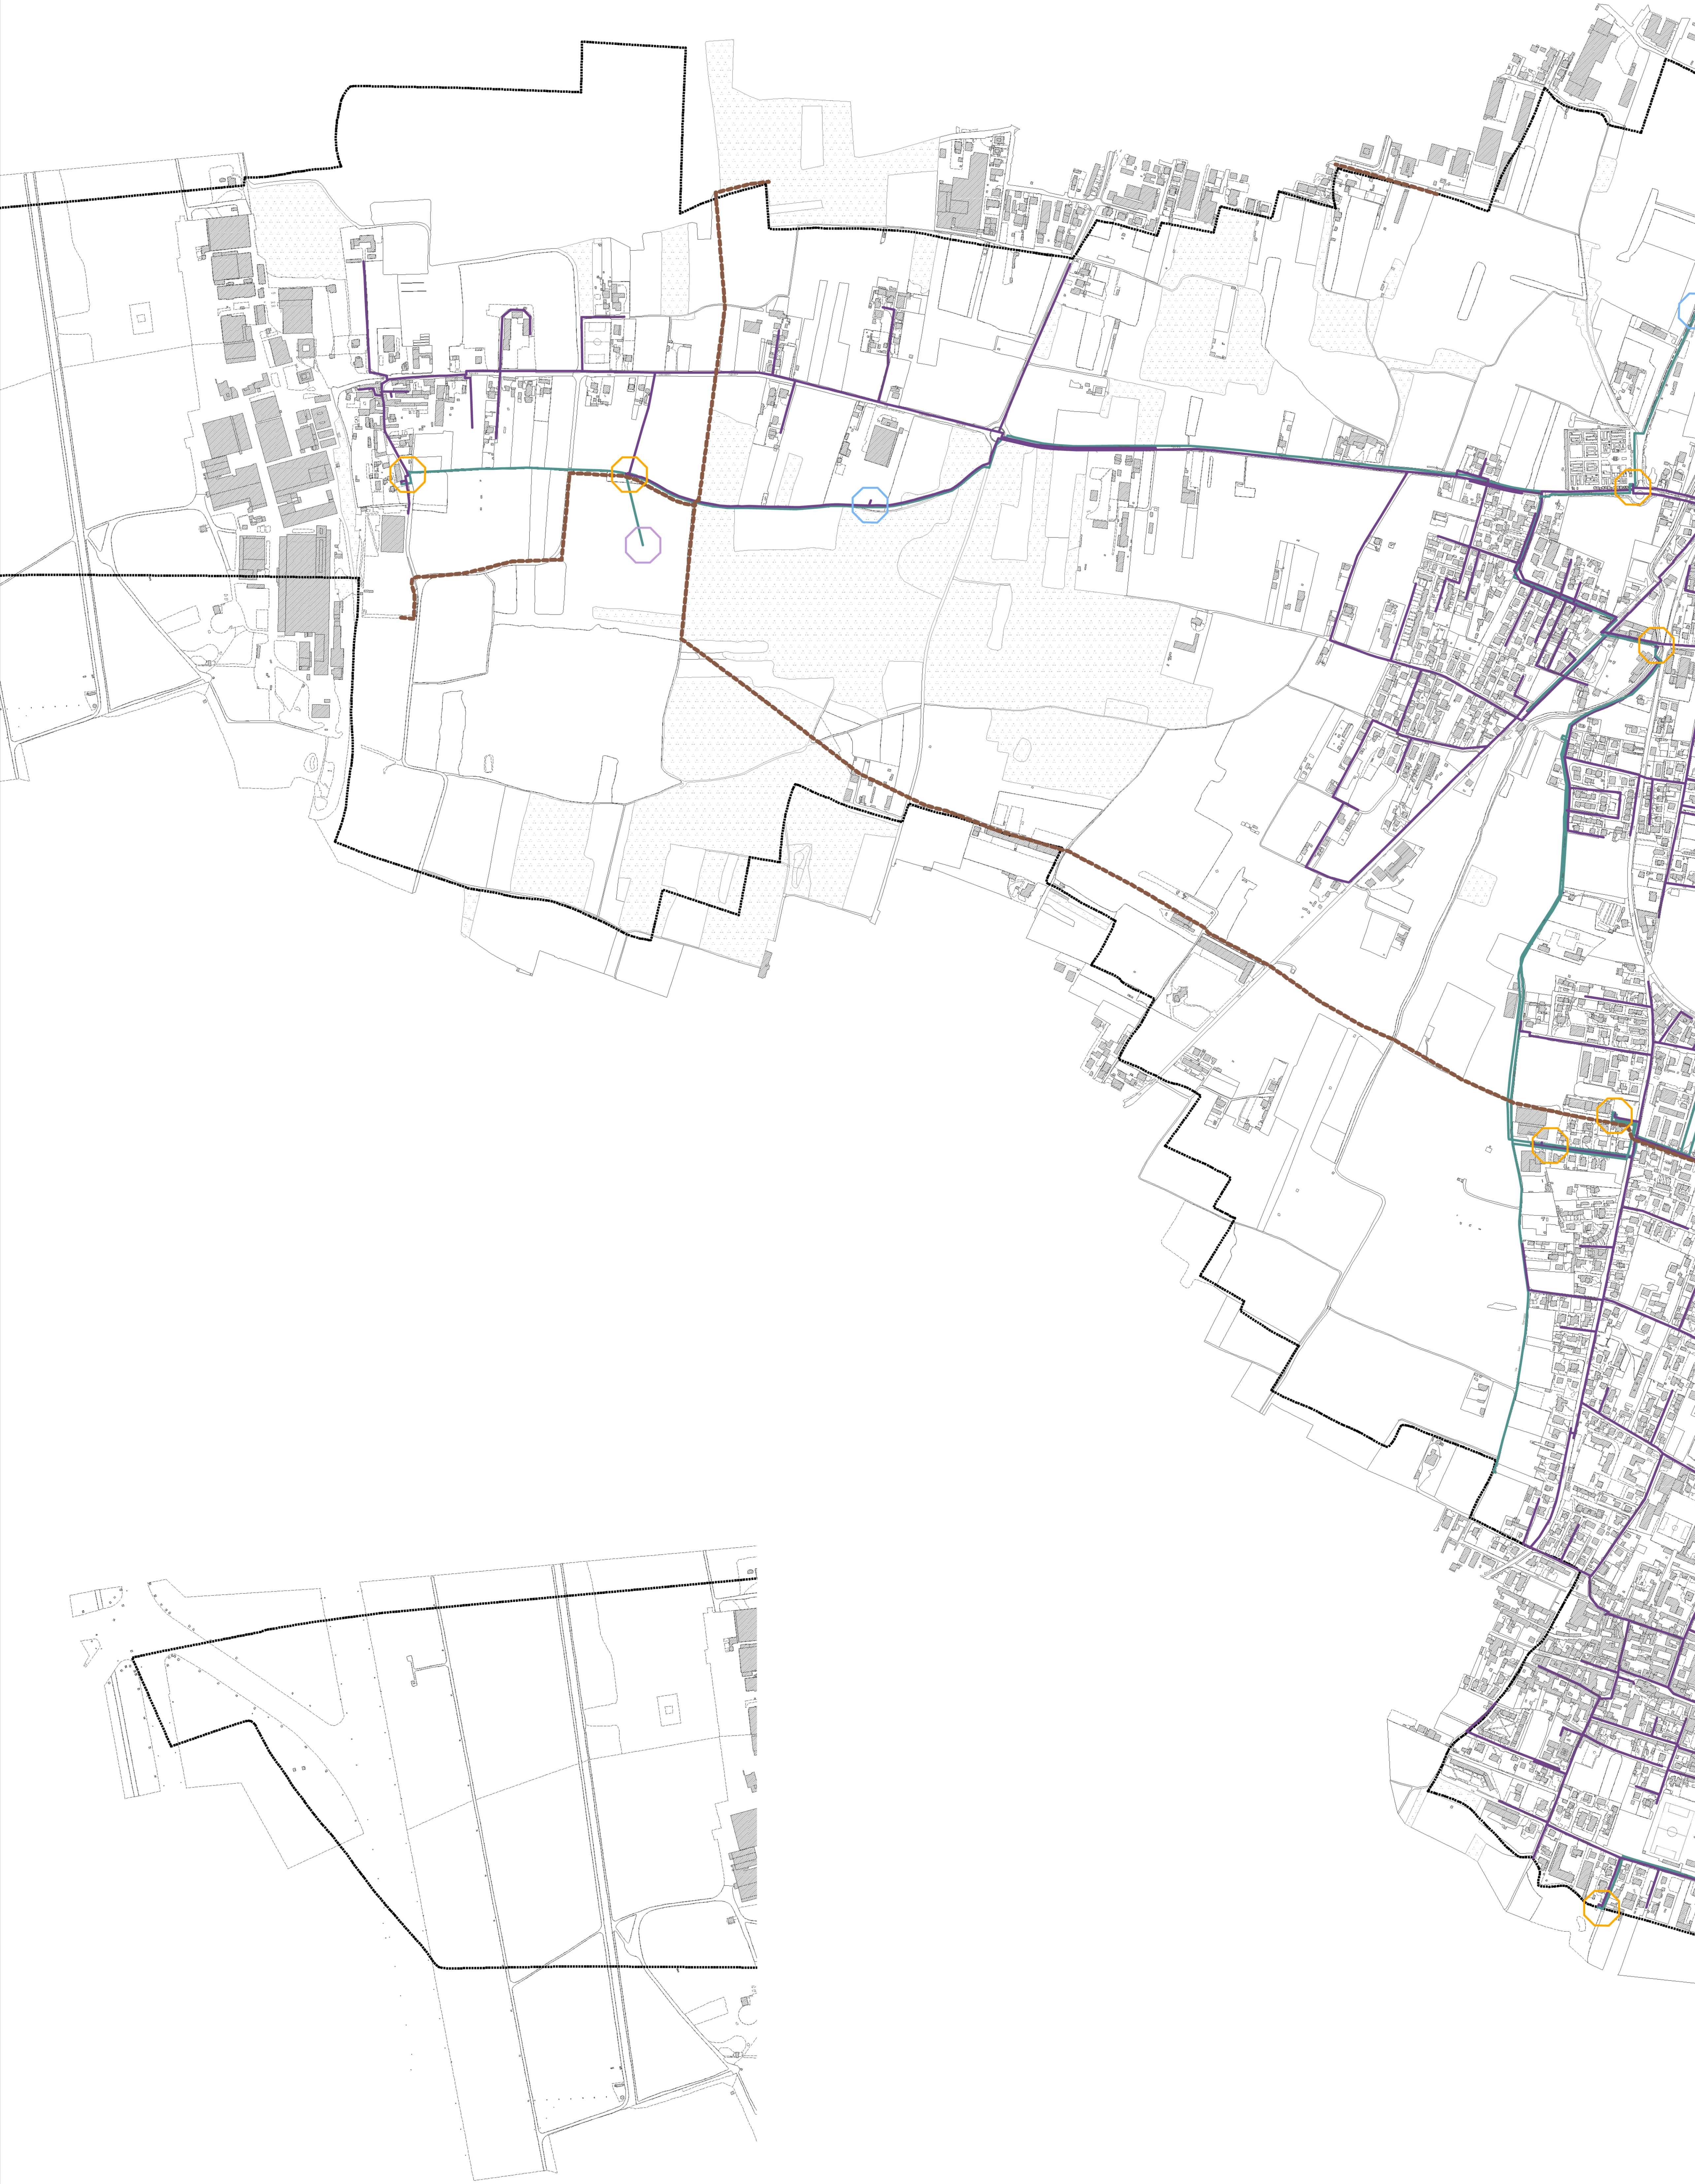

Legenda

	Confine Comunale
	Tubazioni bassa pressione
	Tubazioni media pressione
	Gruppo di riduzione finale
	Gruppo di riduzione industriale
	Gruppo di decompressione e misura gas metano
	Rete Snam

Dati quantitativi

Rete Gas metano - bassa pressione		75,07 km
Rete Gas metano - media pressione		21,97 km
TOTALE RETE GAS METANO		97,04 km
Rete Snam		11,03 km
TOTALE GENERALE RETI GAS		108,07 km




COMUNE DI
SAMARATE
(Provincia di Varese)



P.U.G.S.S.

PIANO URBANO GENERALE SERVIZI SOTTOSUOLO

Tecnici incaricati della redazione P.G.T: Arch. Giuseppe Barra Arch. Massimo Giuliani Plan. Alessandro Molinari	Adottato: Delibera. C.C. n° 76 del 12/12/2013 Parere di compatibilità P.T.C.P. Del. n° 88 del 21/03/2014
Responsabile del procedimento: Arch. Angelo Romeo	Approvato: Delibera C.C. n°14 del 28/05/2014

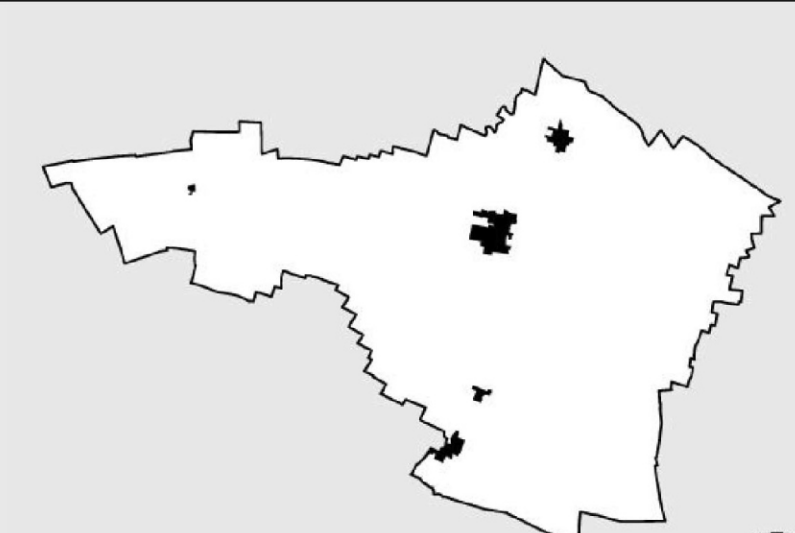

**Rete gas metano
e Snam Rete Gas**

DATA: SETTEMBRE 2014
AGGIORNAMENTO

TAVOLA :
PG 8.b