



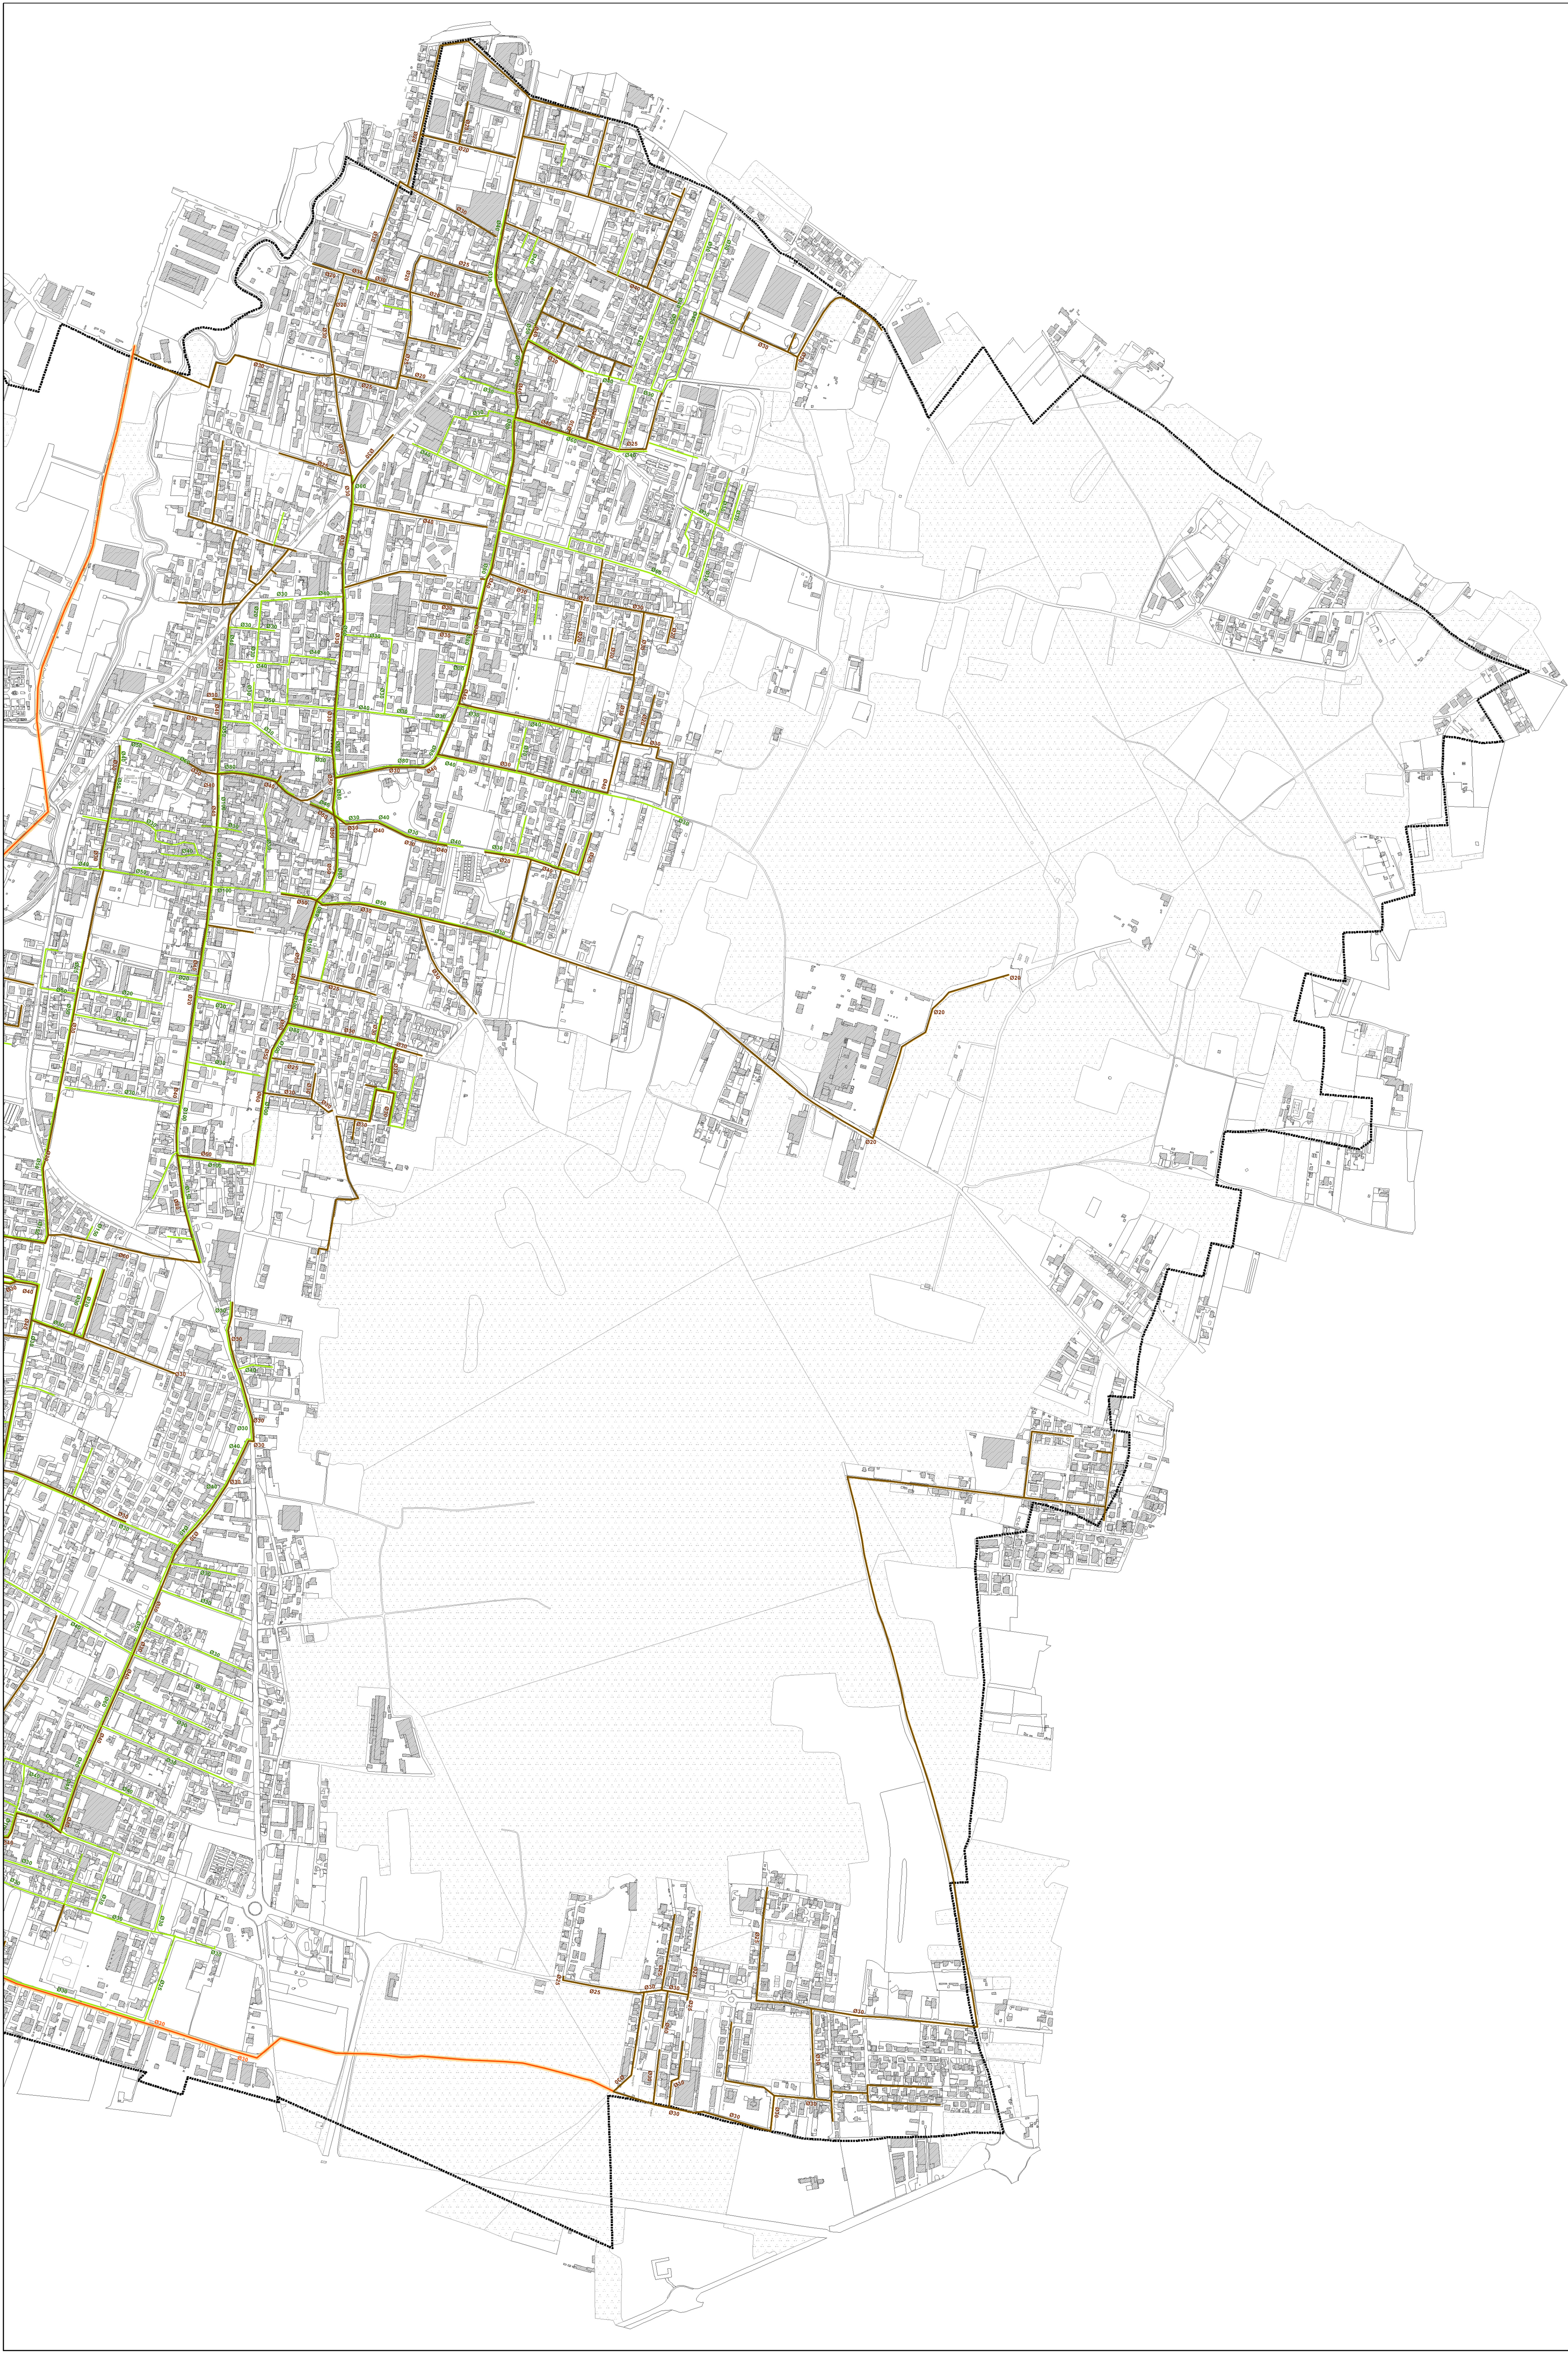

Key Plan

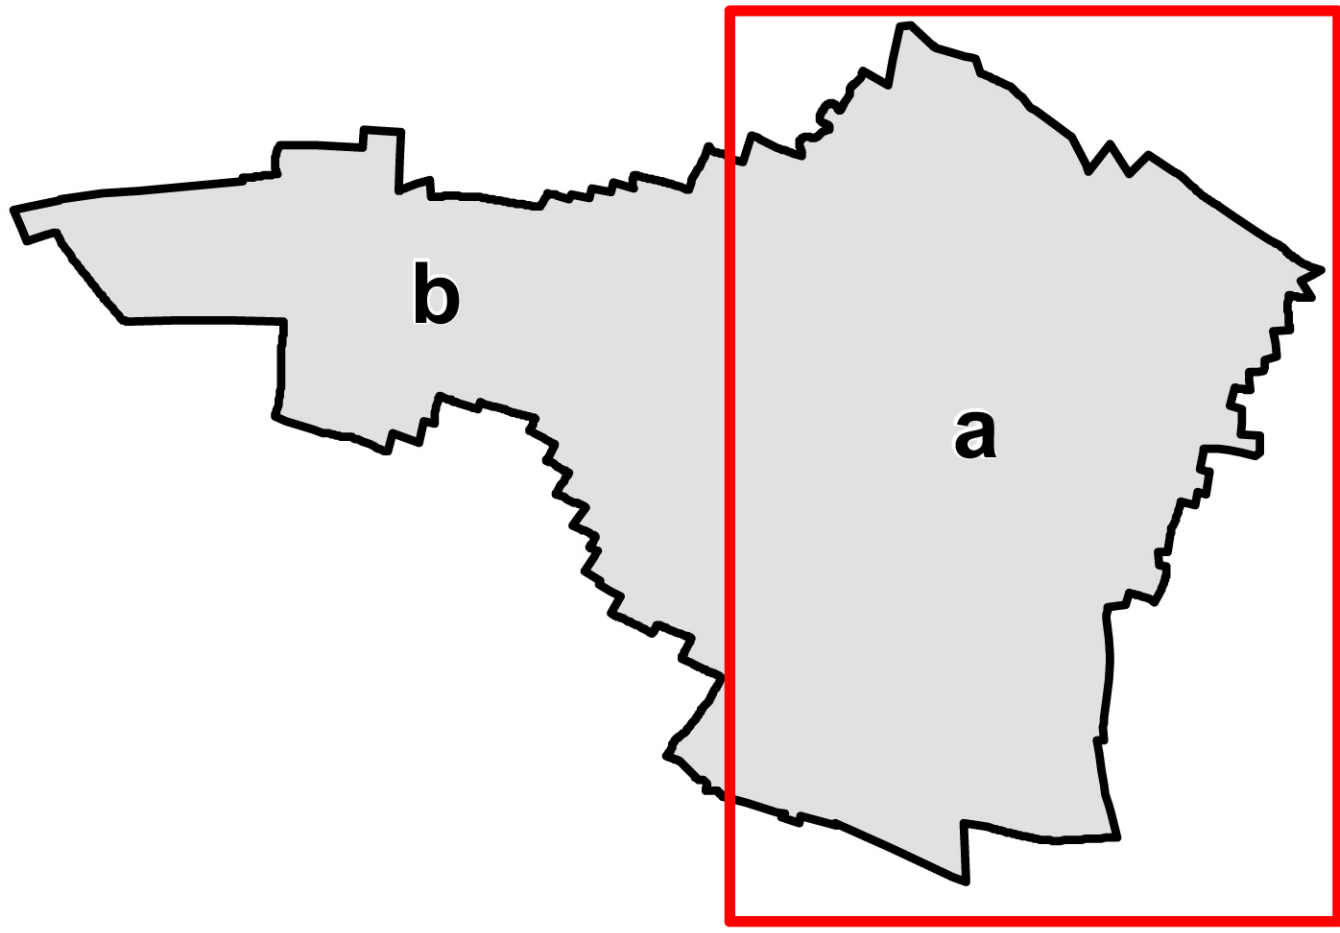

Legenda

-  Confine Comunale
-  Collettore fognario
-  Rete fognaria acque nere
-  Rete fognaria acque miste

Dati quantitativi

Fognatura acque miste	29,25 km
Fognatura acque nere	35,39 km
Collettore fognario	4,97 km
TOTALE	69,61 km




PIANO URBANO GENERALE SERVIZI SOTTOSUOLO

Tecnici incaricati della redazione P.G.T.:
Arch. Giuseppe Barra
Arch. Massimo Giuliani
Pian. Alessandro Molinari

Responsabile del procedimento:
Arch. Angelo Romeo

Adottato: Delibera. C.C. n° 76
del 12/12/2013
Parere di compatibilità P.T.C.P.
Del. n° 88 del 21/03/2014
Approvato: Delibera C.C. n°14
del 28/05/2014

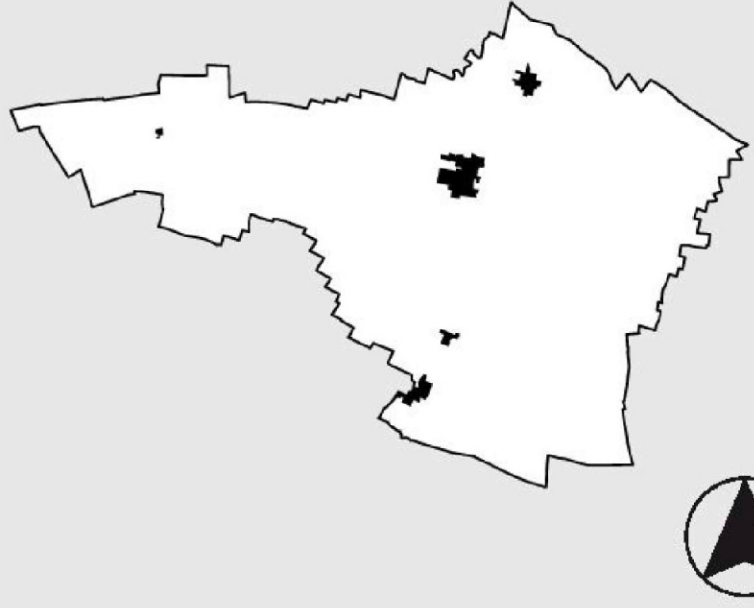

Rete fognaria
Scala 1:5.000

DATA: SETTEMBRE 2014
AGGIORNAMENTO

TAVOLA :
PG 7.a